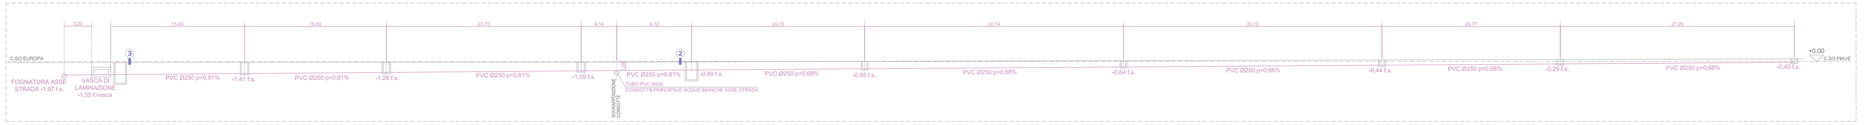

SVILUPPO FOGNATURA AREE VERDI PUBBLICHE
SCALA 1:200

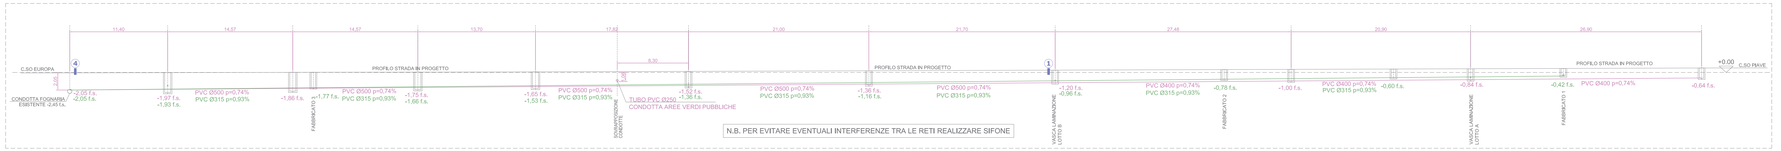

SVILUPPO FOGNATURA LUNGO ASSE STRADA
SCALA 1:200

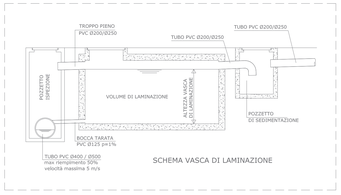

SCHEMA VASCA DI LAMINAZIONE

LEGENDA

- PERIMETRAZIONE AREE
- POZZETTO/ CADITOIA ACQUE BIANCHE
- GRIGLIA DI RACCOLTA ACQUE BIANCHE
- POZZETTO DI SEDIMENTAZIONE
- POZZETTO DI SEDIMENTAZIONE CON GRIGLIA
- RETE ACQUE BIANCHE
- SEZIONE DI VERIFICA CONDOTTA
- -2,05 f.s. QUOTA FONDO SPECO CONDOTTA ACQUE BIANCHE
- RETE ACQUE NERE
- -2,05 f.s. QUOTA FONDO SPECO CONDOTTA ACQUE NERE
- POZZETTO ACQUE NERE

PLANIMETRIA GENERALE
SCALA 1:200

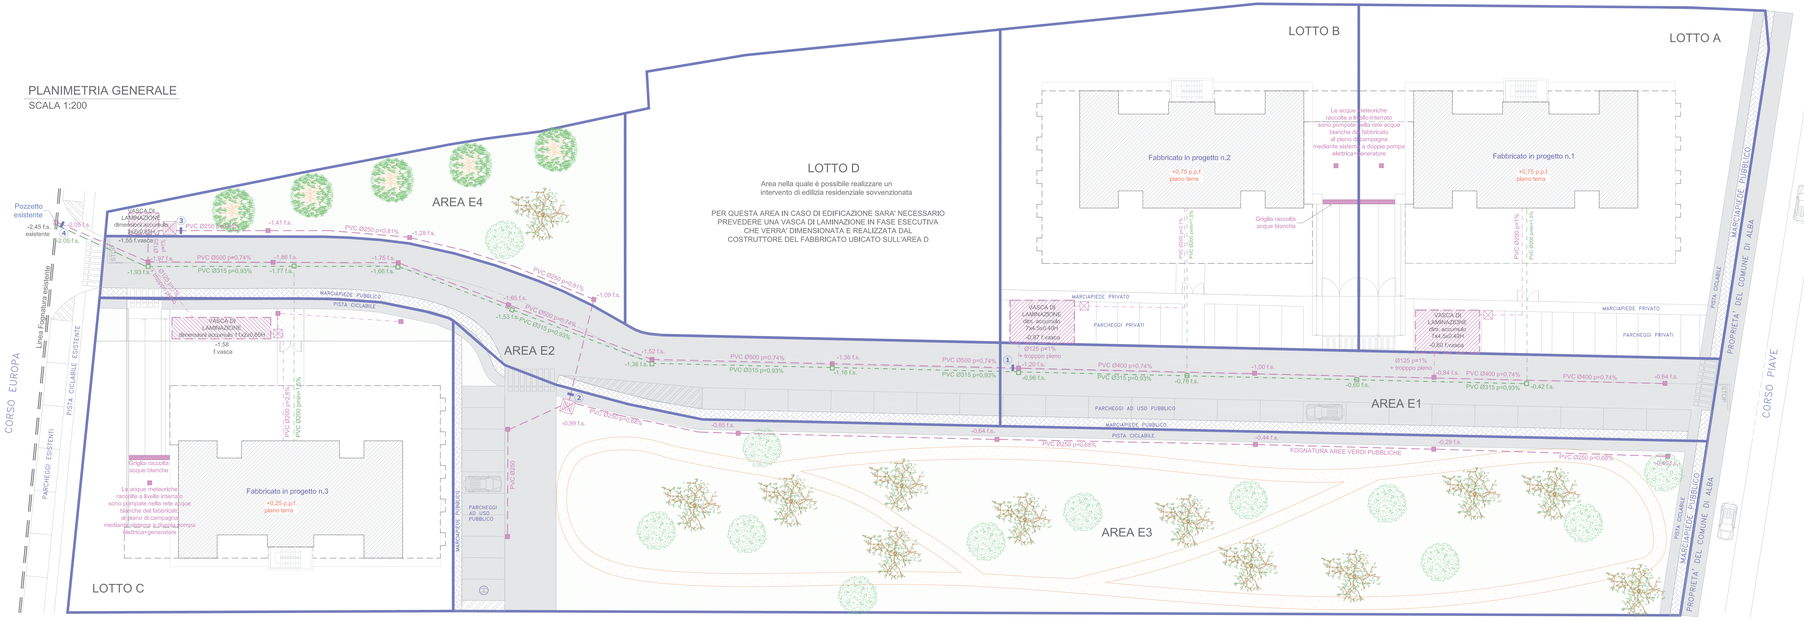

ALLEGATO 28

COMUNE DI ALBA
(Provincia di Cuneo)

OGGETTO:
PROPOSTA DI PEC
ai sensi L.R. 56/77 e s.m.i. in area residenziale C21

RICHIEDENTE: BO s.r.l. p.iva: 02455170049 e REA CN-177438 e con sede in Alba, Corso Piave n. 4
UBICAZIONE: Comune di Alba – Foglio 35 mappale 158

TAVOLA GRAFICA RETE FOGNARIA ACQUE BIANCHE E VASCHE DI LAMINAZIONE

RETE FOGNARIA ACQUE NERE

scala 1:200

Alba, Maggio2017

Il Committente
Dott. Bo Carlo
BO S.R.L.
Via Piave n. 4 - 12051 Alba (CN)
P.Iva 02455170049

I progettisti
Ing. Donato Sergio
ORDINE DEGLI INGEGNERI DELLA PROVINCIA DI CUNEO
n.1668 Sez. A - Ing. - Settore Civile
Geom. Cavallo Giovanni