


planimetria generale scala 1:1000

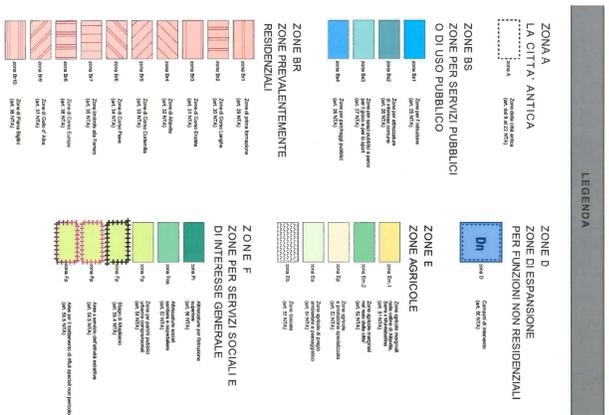

**CITTÀ di ALBA**

AI SENSI DELL'ART. 10 DEL D.P.R. N°380/2001 E S.M.I.

**Proposta di Piano Esecutivo Convenzionato di Iniziativa Privata  
VARIANTE**


PEC - ambito DA "corso Asti"  
corso SASSI, SASSI, SASSI

**Inquadramento territoriale**


<b>PROPRIETÀ:</b> (Comparto 1 e 2 addiviso in 3) <b>MRE spa</b> loc. Cavallotti n° 2, Roncole Verdi (CN) Via Cavallotti n° 2, Roncole Verdi (CN) P.IVA: 02081200288	<b>Progetto Architettonico</b> <b>arch. Gianluca SOTTERO</b> Ordine Architetti di Torino n. iscr. 55955 corso Cavallotti 29/A, 10122 Torino Tel. 011/2411111 email: g.sottero@studiohitec.com
<b>CONCESSIONARIO:</b> (Comparto 1 addiviso in 3) <b>G.D. srl</b> Via S. Maria Maddalena n° 10, 10122 Alba (CN) Via S. Maria Maddalena n° 10, 10122 Alba (CN) C.F. 01862820202 P.IVA: 01862820202	<b>Collaboratori</b> <b>arch. Alessandro ANTONELLO</b> Progetto Strutturale <b>Aster Solution srl - Engineering</b> Ing. Claudio di Taddeo - Ing. Fabio Mosca Via Molino 11, 10022 Pino Torinese (TO) www.asteronline.it Email: ingegner@aster.it Tel. 011/2411111
<b>legale rappresentante</b> <b>Ivana BRIGNOLO MIOGOLIO</b> C.F. BRIGSLV76502L78L	<b>Reperibilità legale:</b> Massimo Devo
<b>Elaborati grafici:</b>	Data: 3 Ottobre 2016 tavolo 01 scala - REV.0



estratto di PRG scala 1:2000

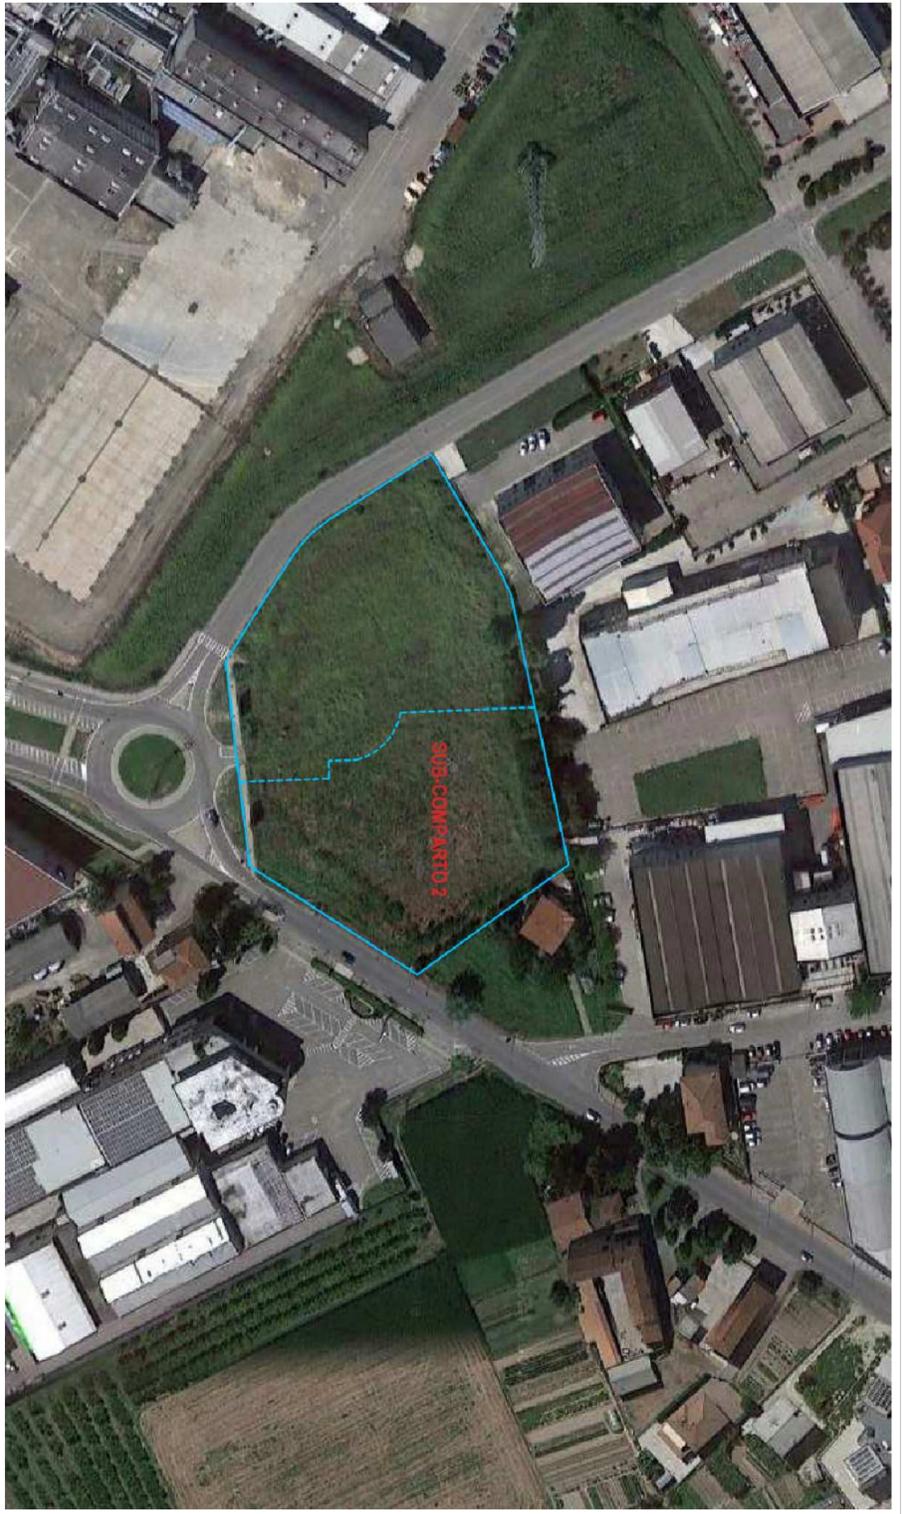

ortofoto generale scala 1:1000

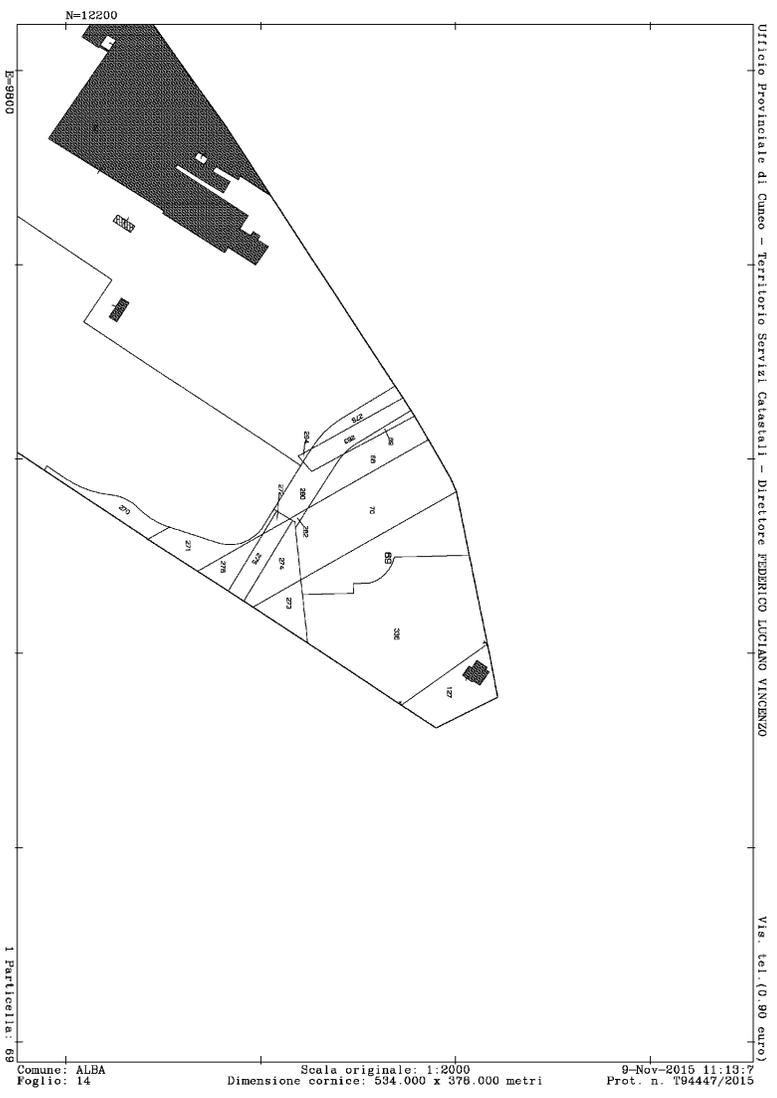

planimetria catastale scala 1:2000

Ufficio Provinciale di Cuneo - Territorio Servizi Catastali - Direttore FEDERICO LUCIANO VINCENZO

Vis. tel. (0 90 euro)

9-Nov-2015 11:13: Prot. n. 194447/2015  
 Dimensione cornice: 534.000 x 378.000 metri

Comune: ALBA  
 Foglio: 14