



PLANIMETRIA SCALA 1:200


- LEGENDA
- pluviale
  - caditoia
  - tubazione Ø 100 mm pendenza 0.5%
  - tubazione Ø 150 mm pendenza 0.5%
  - tubazione Ø 200 mm pendenza 0.5%
  - tubazione Ø 250 mm pendenza 0.5%
  - tubazione Ø 300 mm pendenza 0.5%
  - tubazione Ø 350 mm pendenza 0.5%
  - tubazione Ø 400 mm pendenza 0.5%

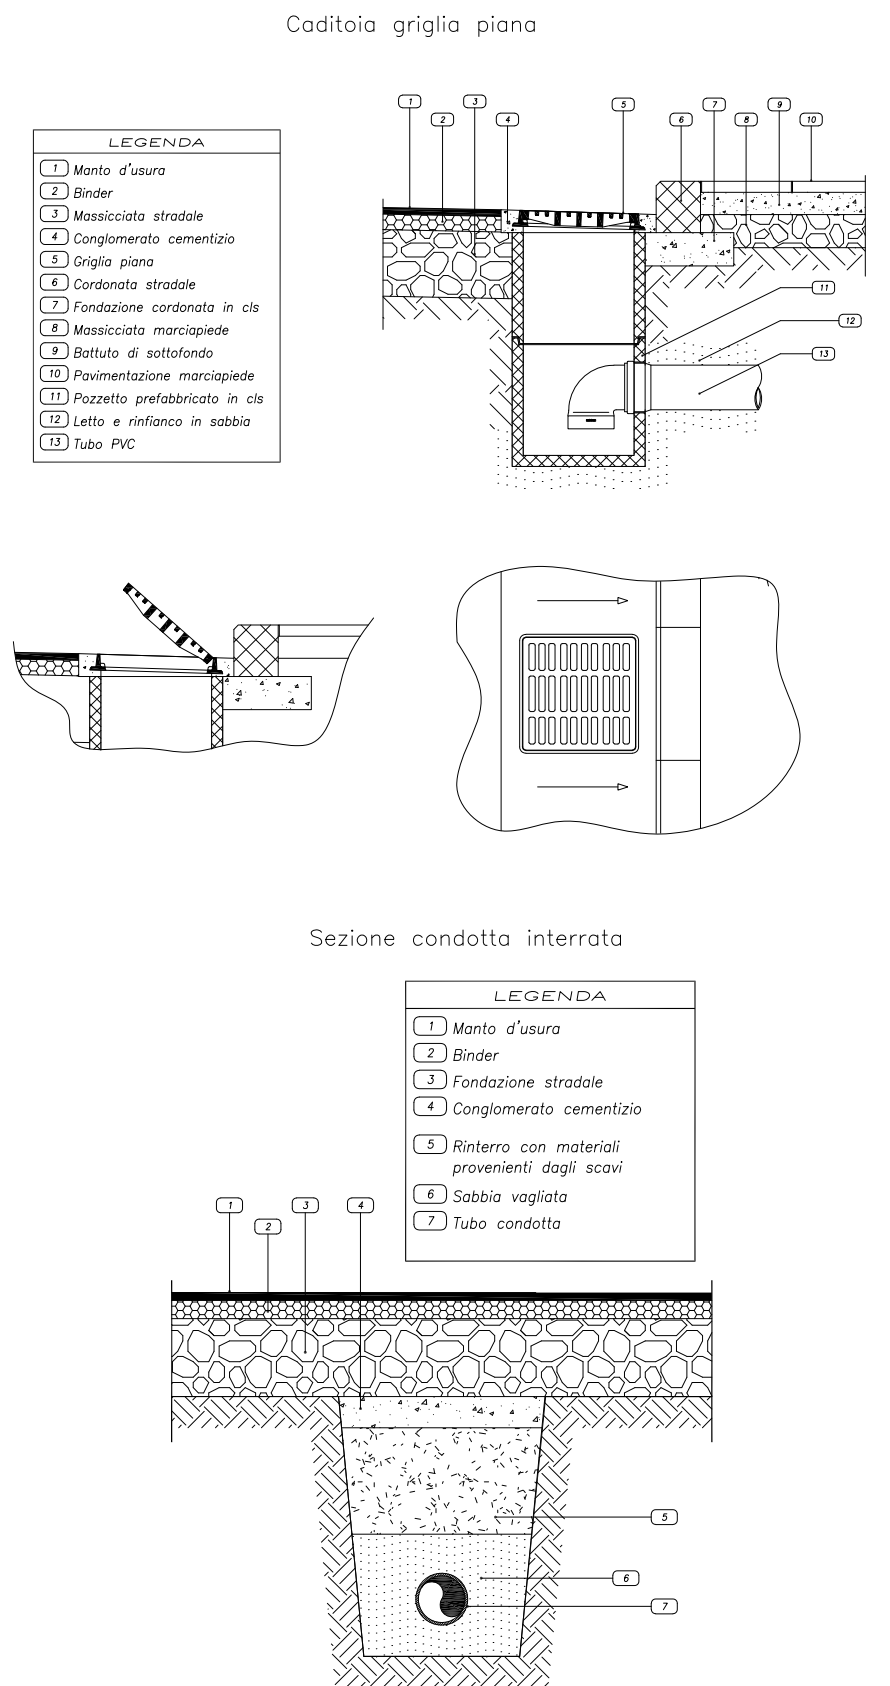

PARTICOLARI COSTRUTTIVI FUORI SCALA

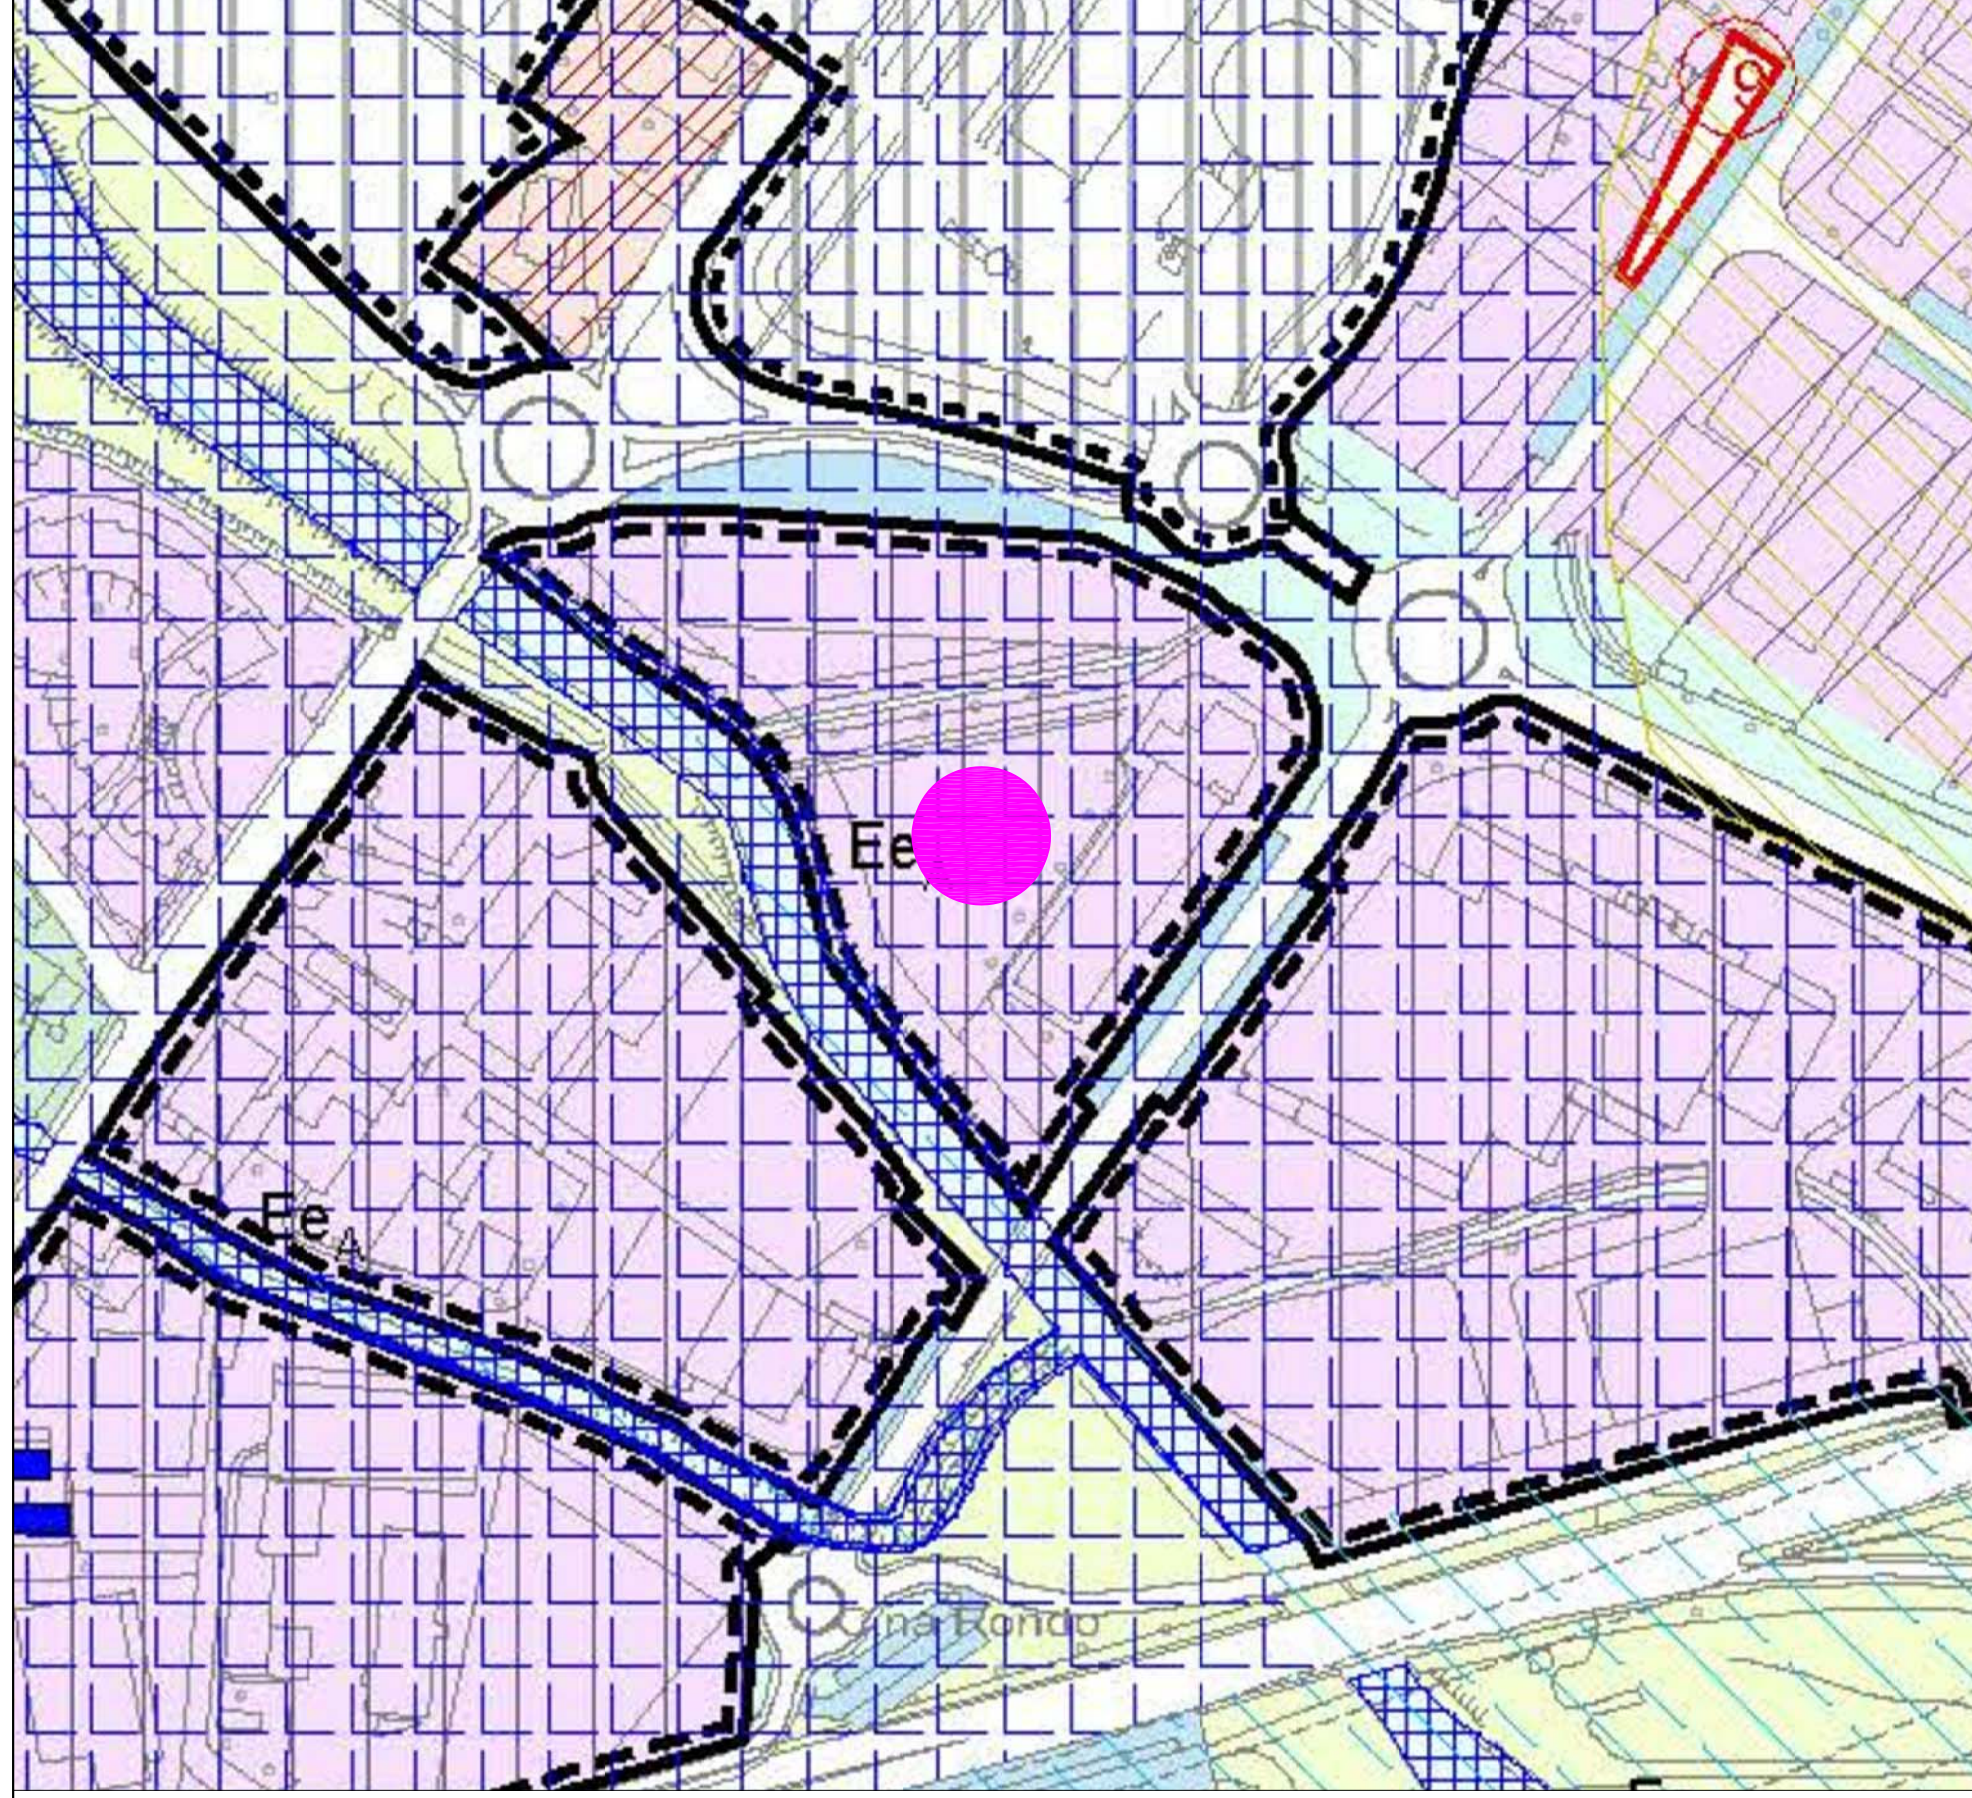

ESTRATTO P.R.G.C. VIGENTE SCALA 1:2000

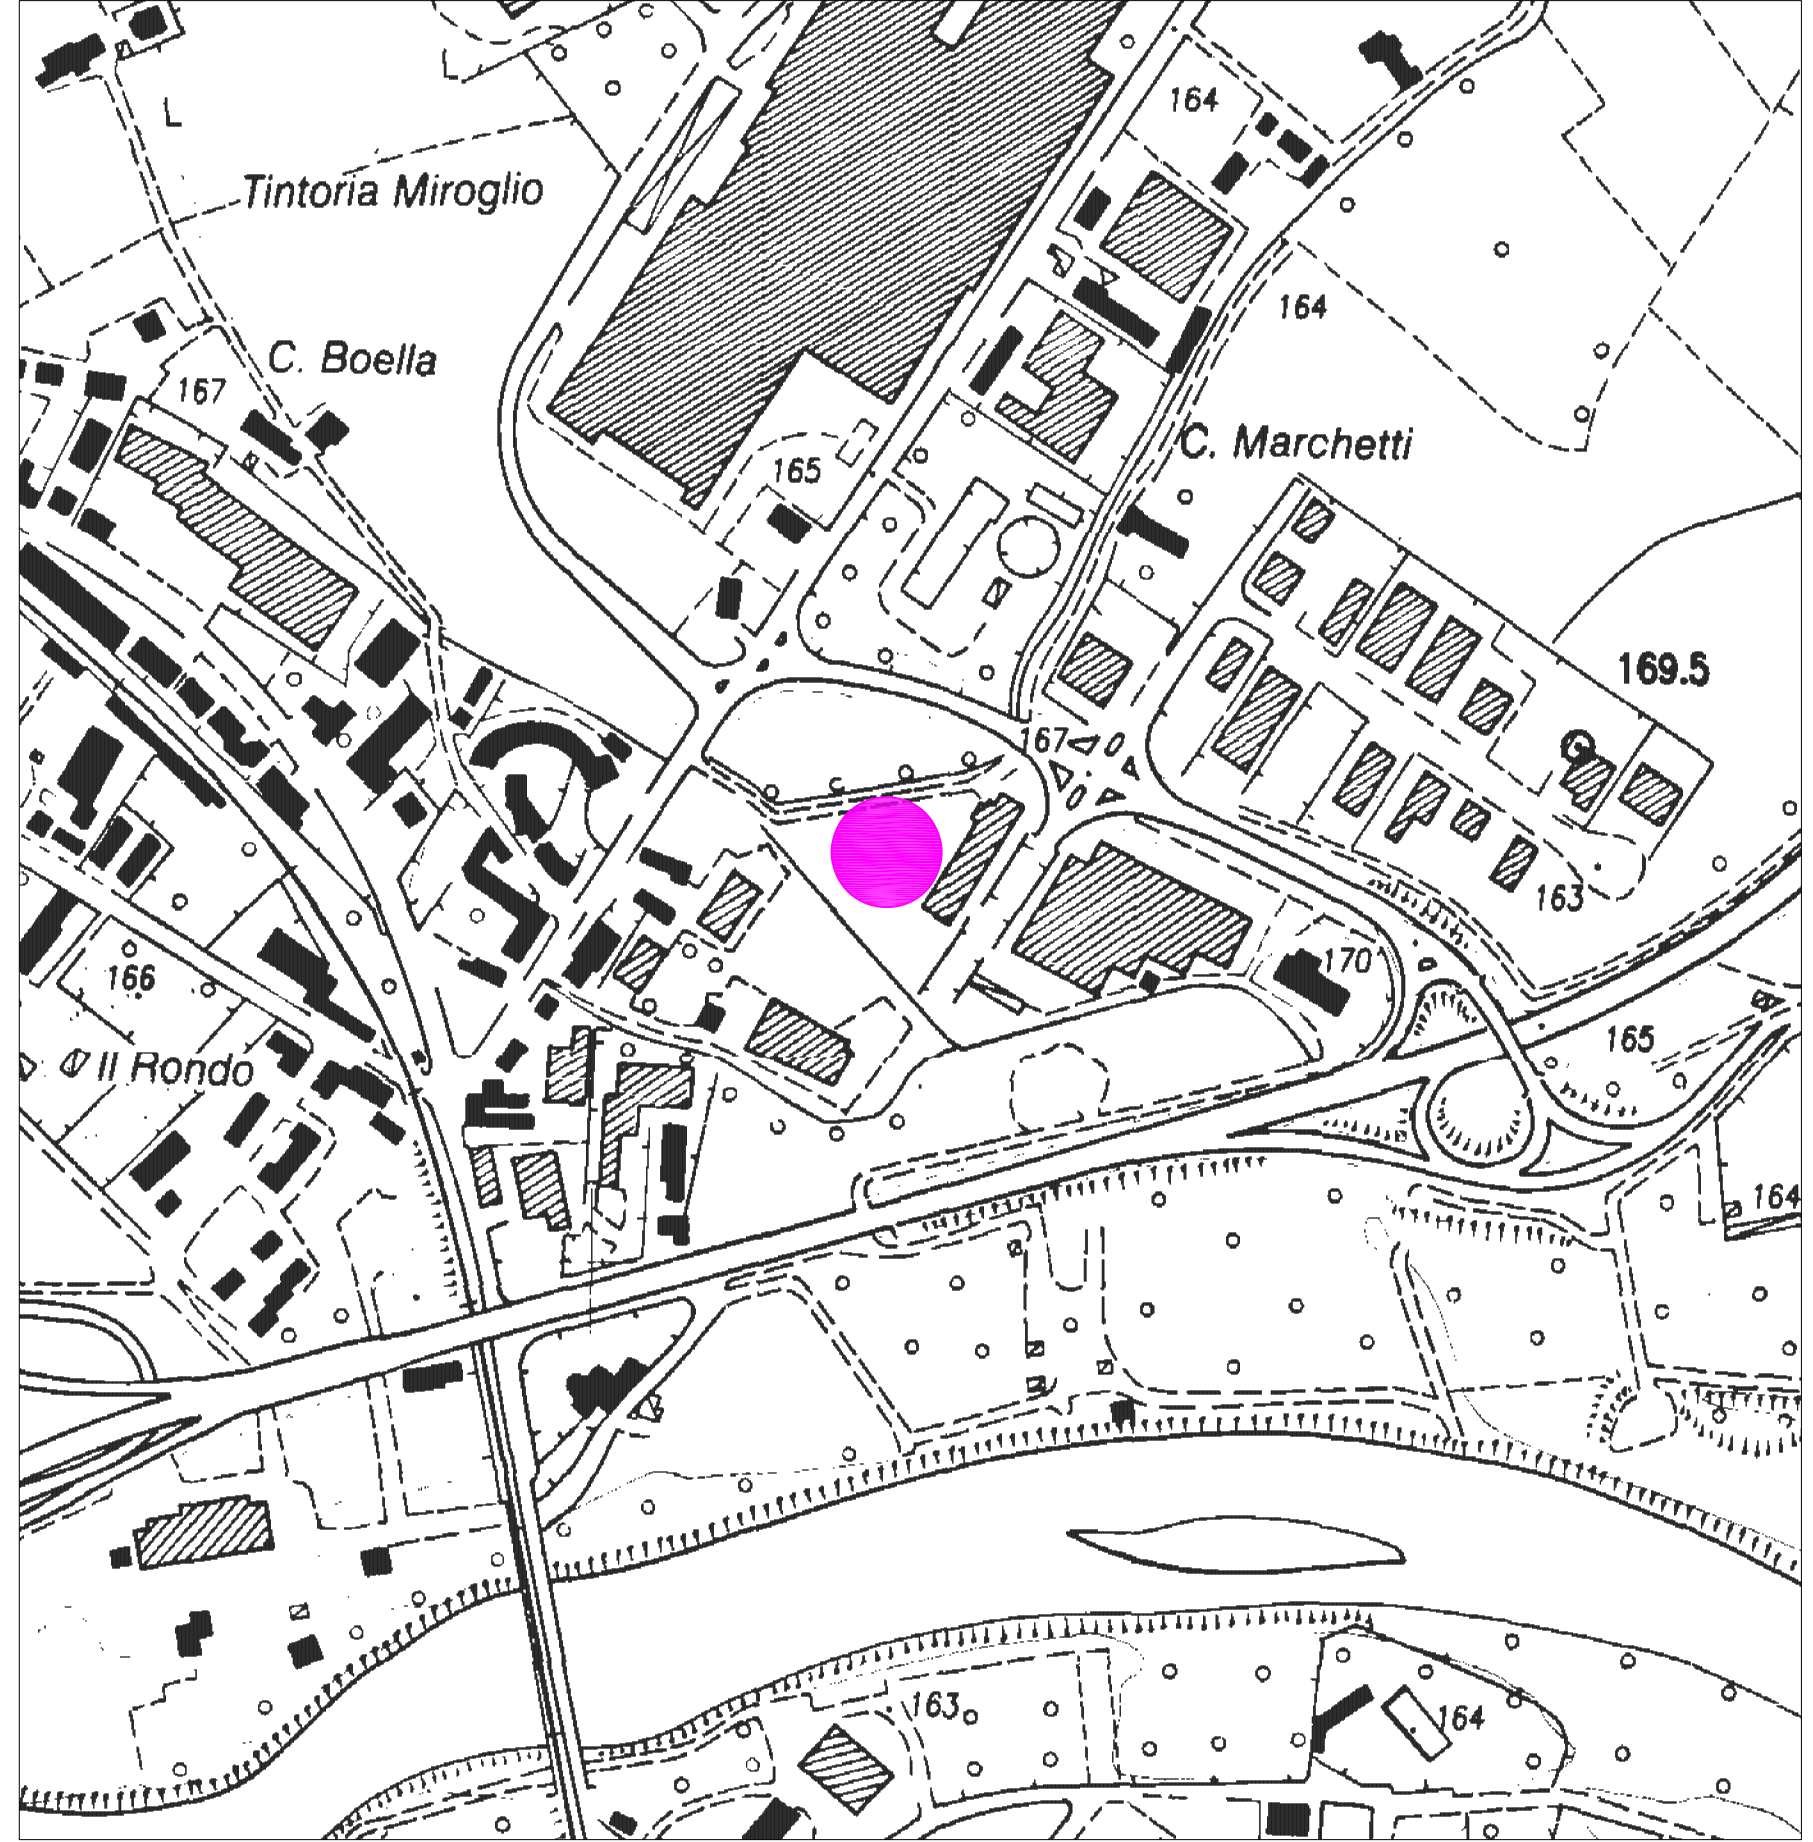

STRALCIO DELLA CARTOGRAFIA TECNICA REGIONALE IN SCALA 1:5000

COMMITTENTE	FREA & FREA S.r.l.	TAV.N.	UNICA
LAVORO	DOMANDA DI PERMESSO DI COSTRUIRE COSTRUZIONE DI NUOVO FABBRICATO A DESTINAZIONE ARTIGIANALE	SCALA	VARIE
OGGETTO	PROGETTO DI REGIMAZIONE DELLE ACQUE METEORICHE SUPERFICIALI	DATA	REV. FOGLIO
ING. SERGIO SORDO		Luglio 2016	00 1/1
Corso Langhe 10 - Alba 0173/364823			