


PALAZZO COMUNALE - UFFICIO TURISTICO

Scala 1:200

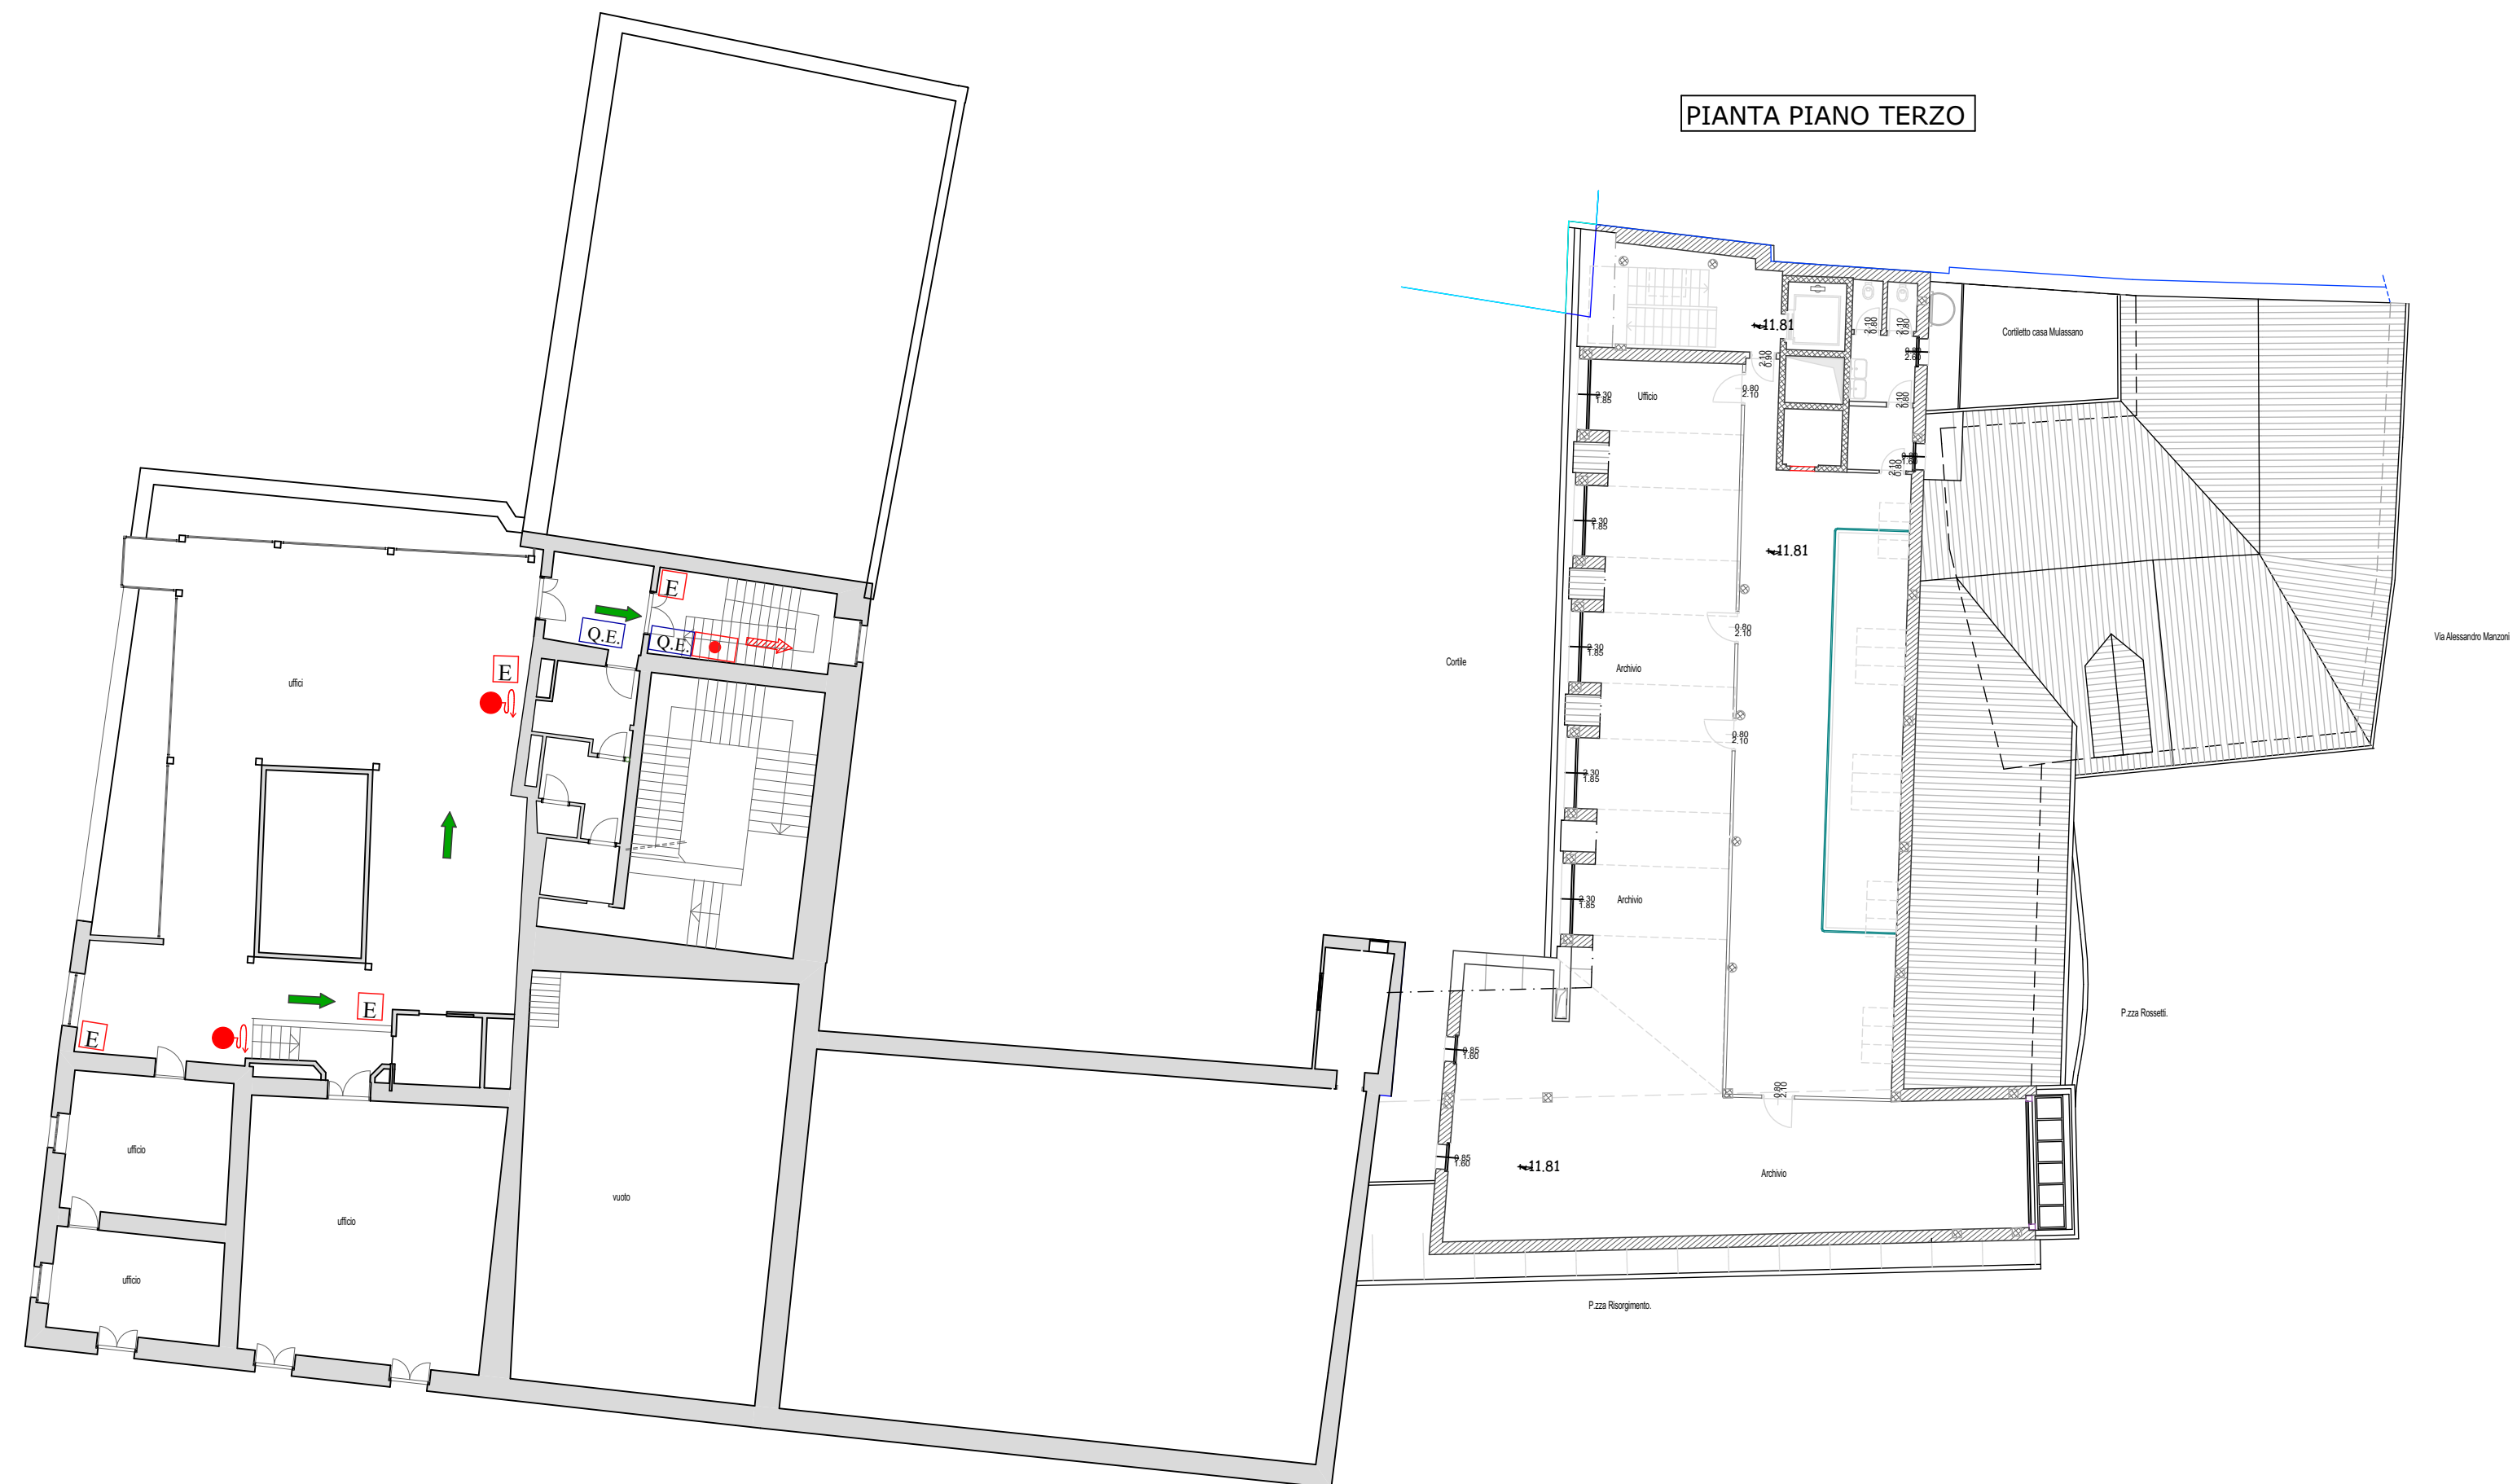

LEGENDA	
	ESTINTORE PORTABILE
	IDRANTE A MURO CON TUBAZIONE FLESSIBILE E LANCIA
	QUADRO ELETTRICO
U.S.	USCITA DI SICUREZZA
	VIA DI FUGA ORIZZONTALE
	VIA DI FUGA VERSO IL BASSO
	PULSANTE ALLARME INCENDIO
	RILEVATORE DI FUMO
	LUOGO SICURO