



## AMBITO SPECIALE 1: Casa della salute

Planivolumetrica dell'intervento - Scala 1:1000 -

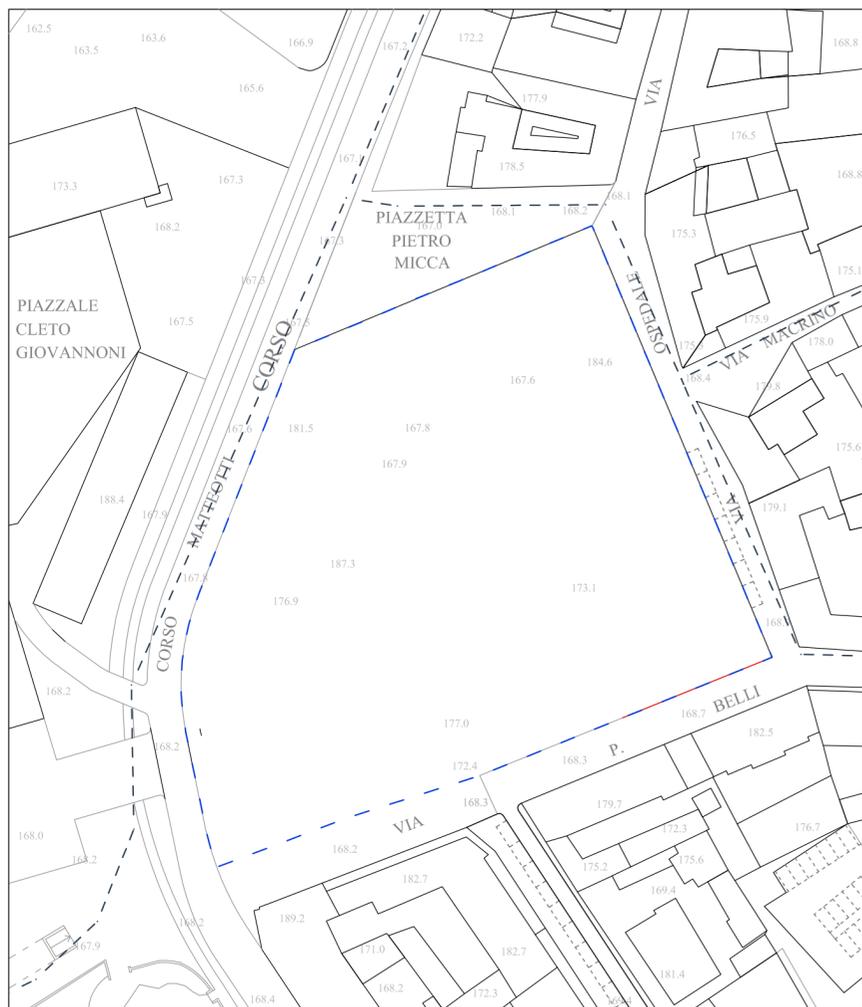

Planivolumetrica dell'intervento

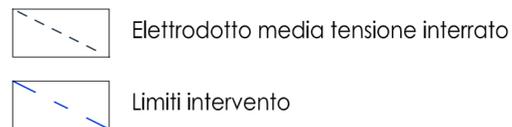

### Parametri edificatori

Ampliamenti e nuove costruzioni sono soggetti solo alle norme sulle distanze.

Per quanto riguarda gli indici quantitativi valgono le prescrizioni di legge nazionali e regionali del settore sanitario.

### Riferimento normativo

- 1 - L'intervento è finalizzato al recupero degli edifici esistenti con la possibilità di inserire uffici amministrativi, poliambulatori con funzione di carattere sanitario ambulatoriale, rientranti nella più ampia definizione della zona Bs2 (zone per attrezzature d'interesse comune).
- 2 - L'intervento qualora preveda anche opere di fruibilità collettiva (pubblica) è subordinato alla presentazione di un permesso di costruire convenzionato
- 3 - Altre destinazioni d'uso sono ammesse nel rispetto dell'art. 26 delle NTA del PRG vigente.
- 4 - L'intervento di ampliamento o nuova costruzione dovrà risultare coerente con la disciplina di tutela storico-ambientale a favore dell'edificio storico dell'Ospedale di Alba.

## PROVINCIA DI CUNEO COMUNE DI ALBA



## PIANO REGOLATORE GENERALE COMUNALE

APPROVATO con DGR n. 30-3387 del 30/05/2016 con modificazioni "ex-officio"  
Pubblicato sul Bollettino Ufficiale Regione Piemonte n. 22 del 01/06/2016

## AS1: Casa della salute

### STUDIO ARCHITETTI BENEVOLO

Arch. Leonardo Benevolo  
Arch. Alessandro Benevolo  
Ing. Luigi Benevolo

Collaboratori

Arch. Francesca Traversi  
Arch. Francesca Castagnari  
Pian. Luca Gregorelli

Consulente giuridico dello  
Studio Benevolo

Avv. Mario Viviani



Il Sindaco Avv. Maurizio Marello

Responsabile del procedimento Arch. Alberto Negro

Tavola 3.5.1

Data novembre 2023

AS1  
modificata e/o variata  
successivamente  
alla DGR 30/05/2016

Aggiornamento  
base cartografica 30.06.2006