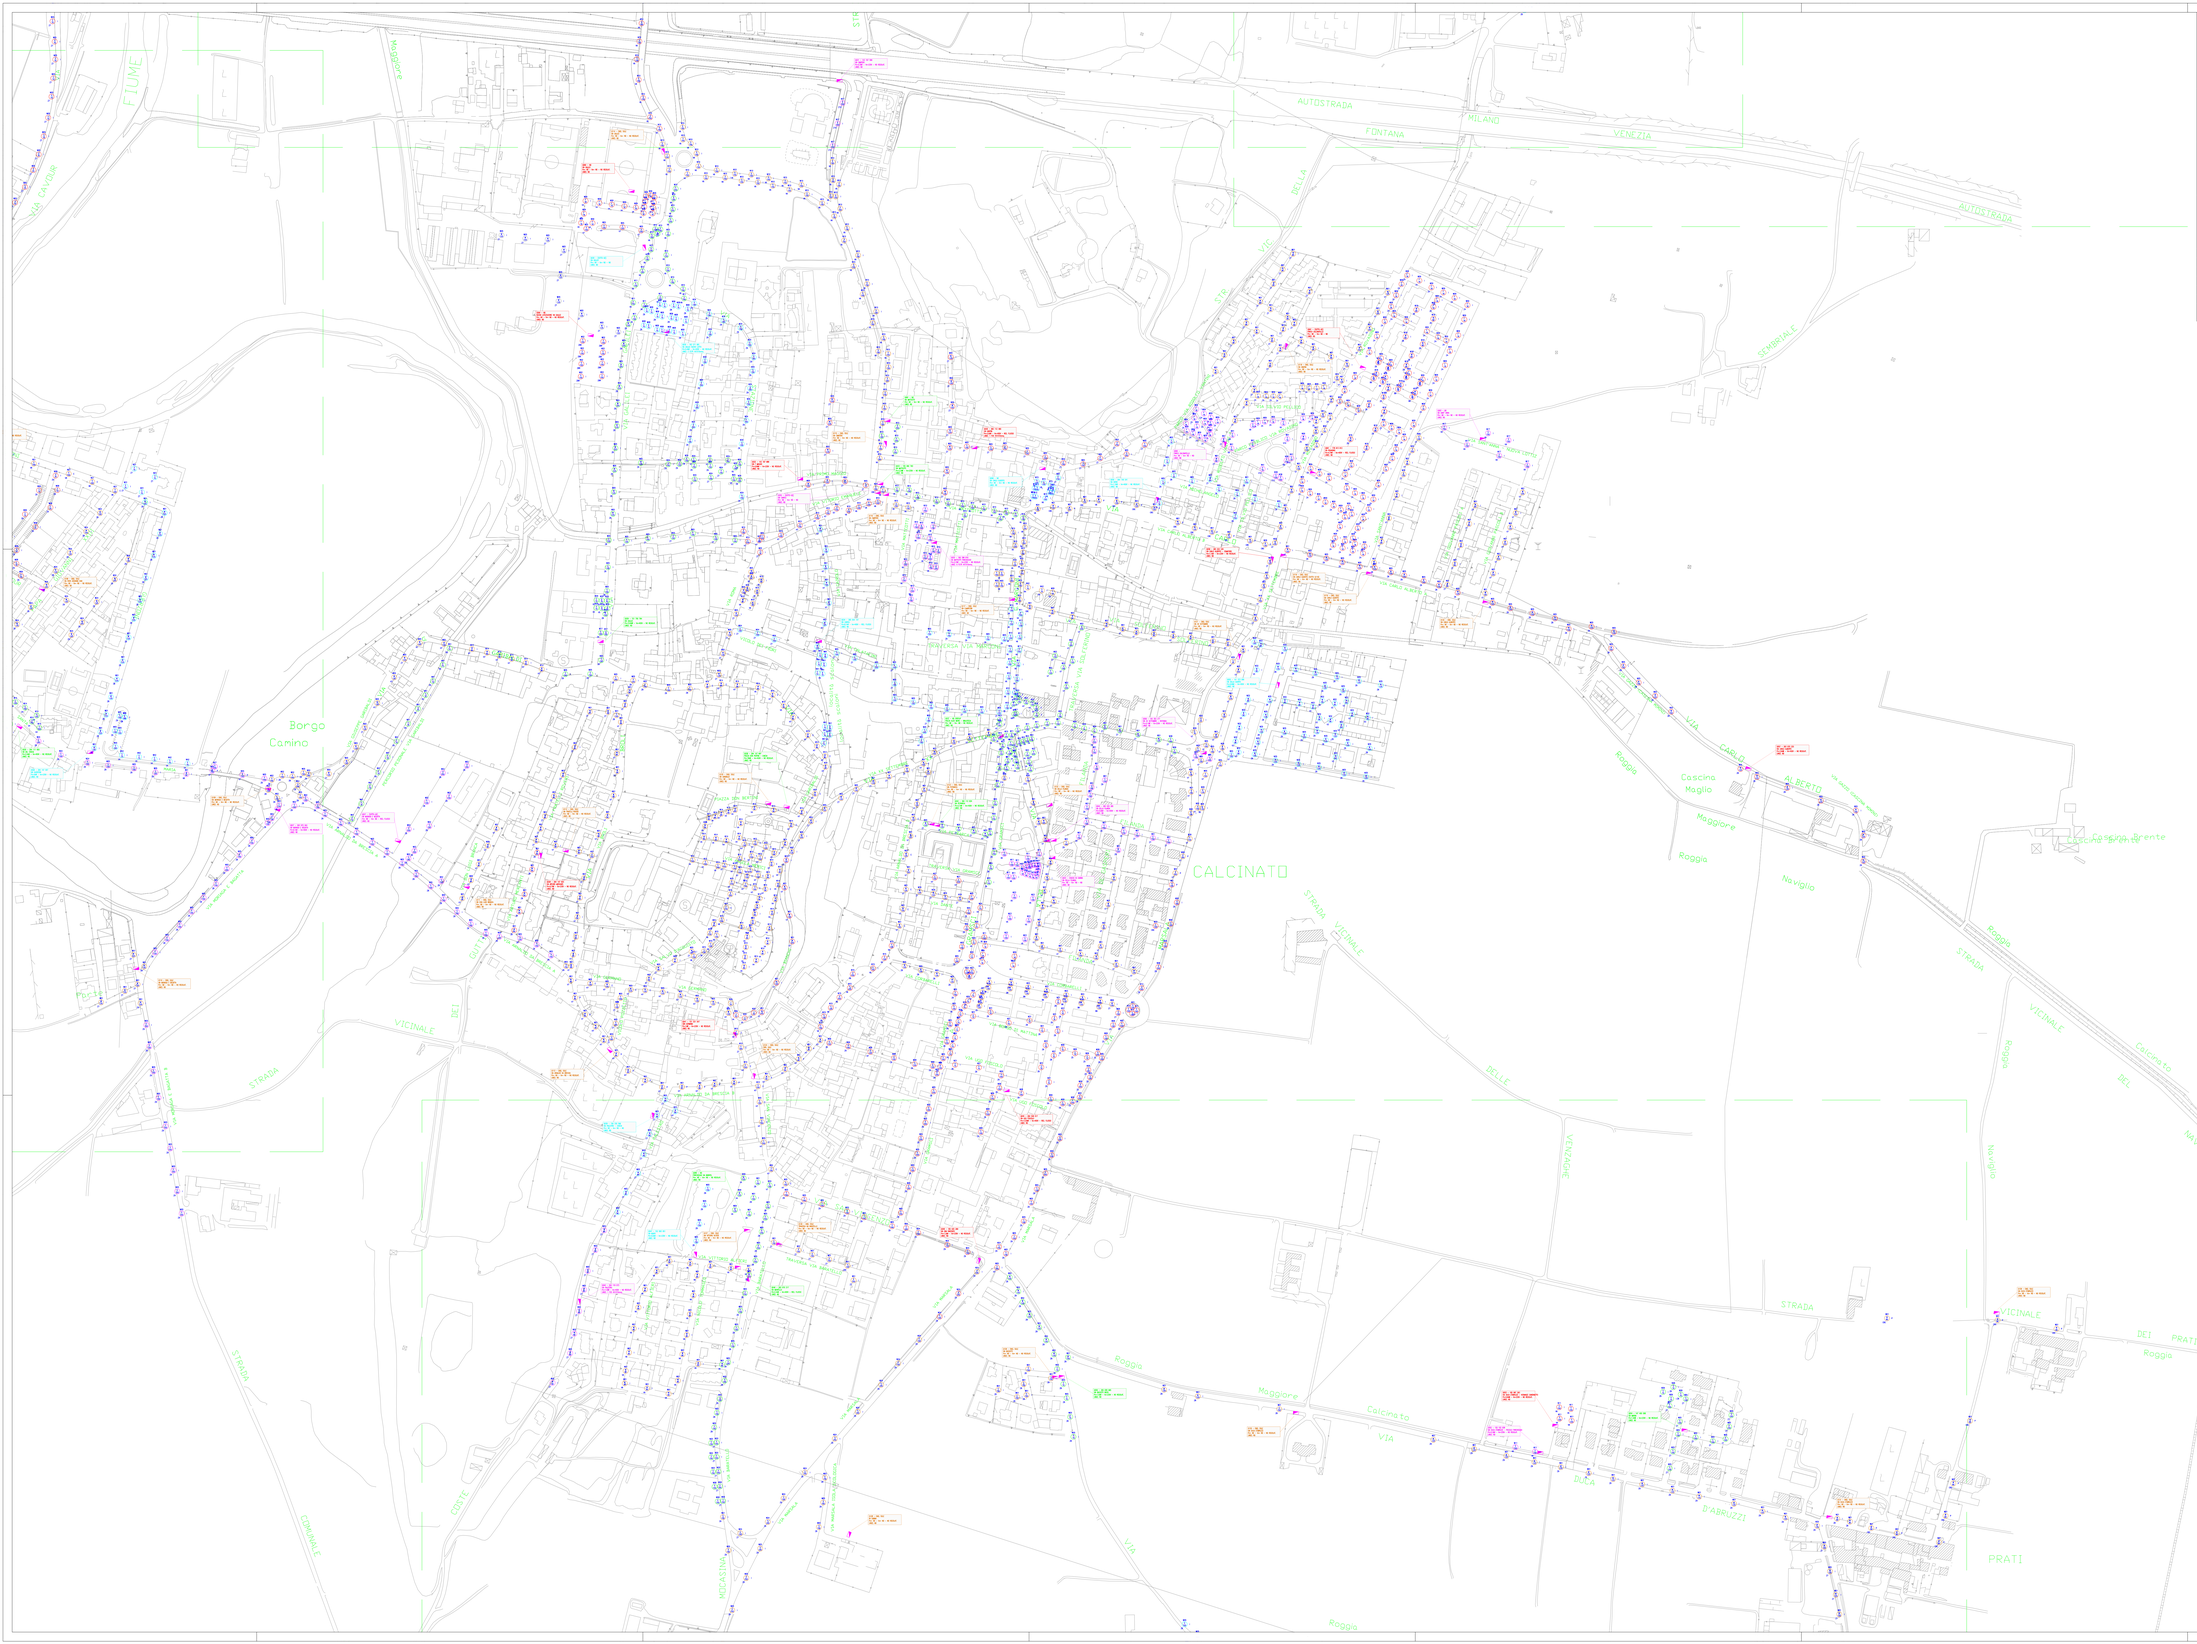

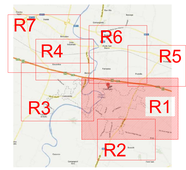

Il Progettista
(Ardizzone Per. Ind. Diego)

S T U D I O
ARDIZZONE DIEGO
ELETTROTECNICO
CERTIFICATO ISO 9001:2000

Via Gennaro Sora n. 10
24020 Fiorano al Serio (BG)
Tel. 035715020 Fax 035736703
www.studioardizzone.it
info@studioardizzone.it

COMMITTENTE: COMUNE DI CALCINATO PIAZZA ALDO MORO, 1 25011 CALCINATO (BS)	TAVOLA: R1
PROGETTO: PIANO REGOLATORE DELL' ILLUMINAZIONE COMUNALE	DATA: GENNAIO 2013 SCALA: 1:2000
OGGETTO: TAVOLA RILIEVO IMPIANTO ZONA 1	DISEGNATO: Devis Per. Ind. Magri COMMESSA: 1927 — RC: MAGRI

REVISIONE	DATA	DESCRIZIONE	DISEGNATO	VERIFICATO
00	14/01/2013	EMISSIONE INIZIALE	MAGRI	ARDIZZONE

I PRESENTI DISEGNI HANNO SOLAMENTE VALIDITA' PER GLI IMPIANTI ELETTRICI E NON A FINI ARCHITETTONICI.
Tutti i diritti di proprietà intellettuale e industriale relativi ai disegni ed ai documenti allegati sono riservati. Il presente documento non può essere riprodotto o comunicato a terzi senza il nostro consenso scritto. Qualora il presente documento venisse da Voi ricevuto per errore, Vi preghiamo di darcene immediata comunicazione e di restituirlo al mittente. Il destinatario si impegna a rispettare i diritti sopra citati.