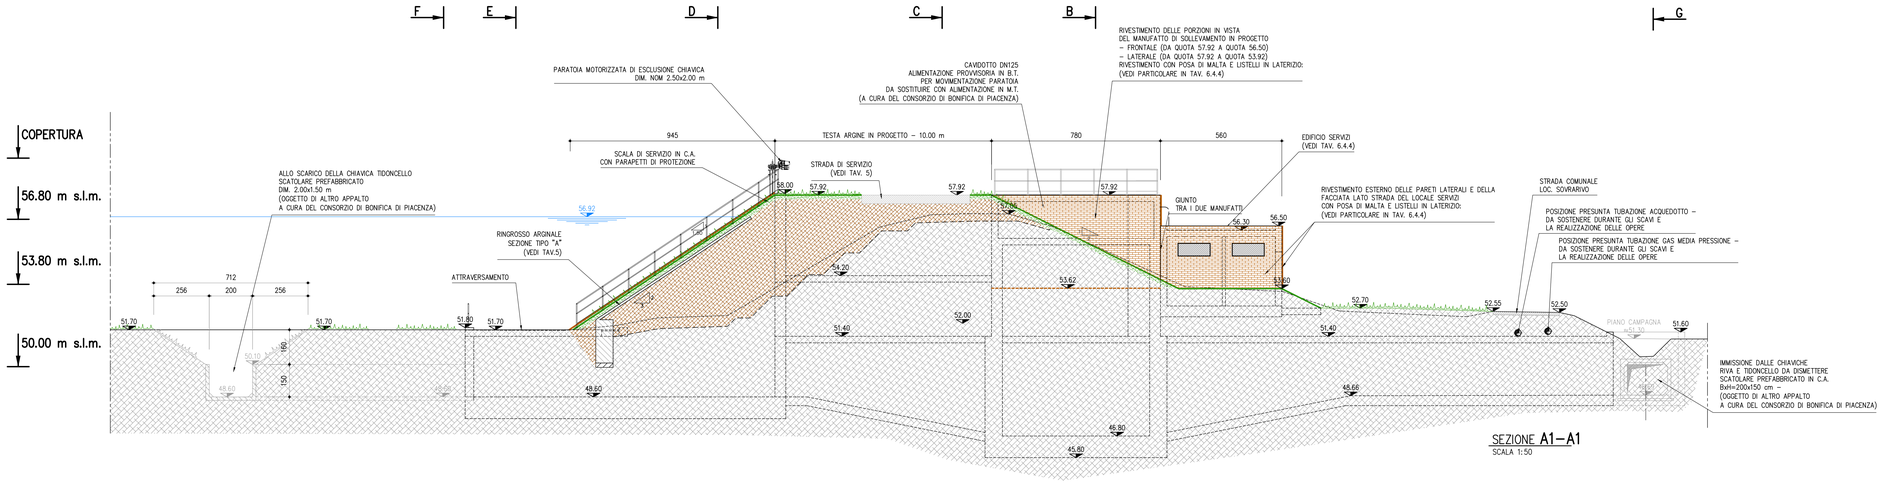

SEZIONE A1–A1
SCALA 1:50

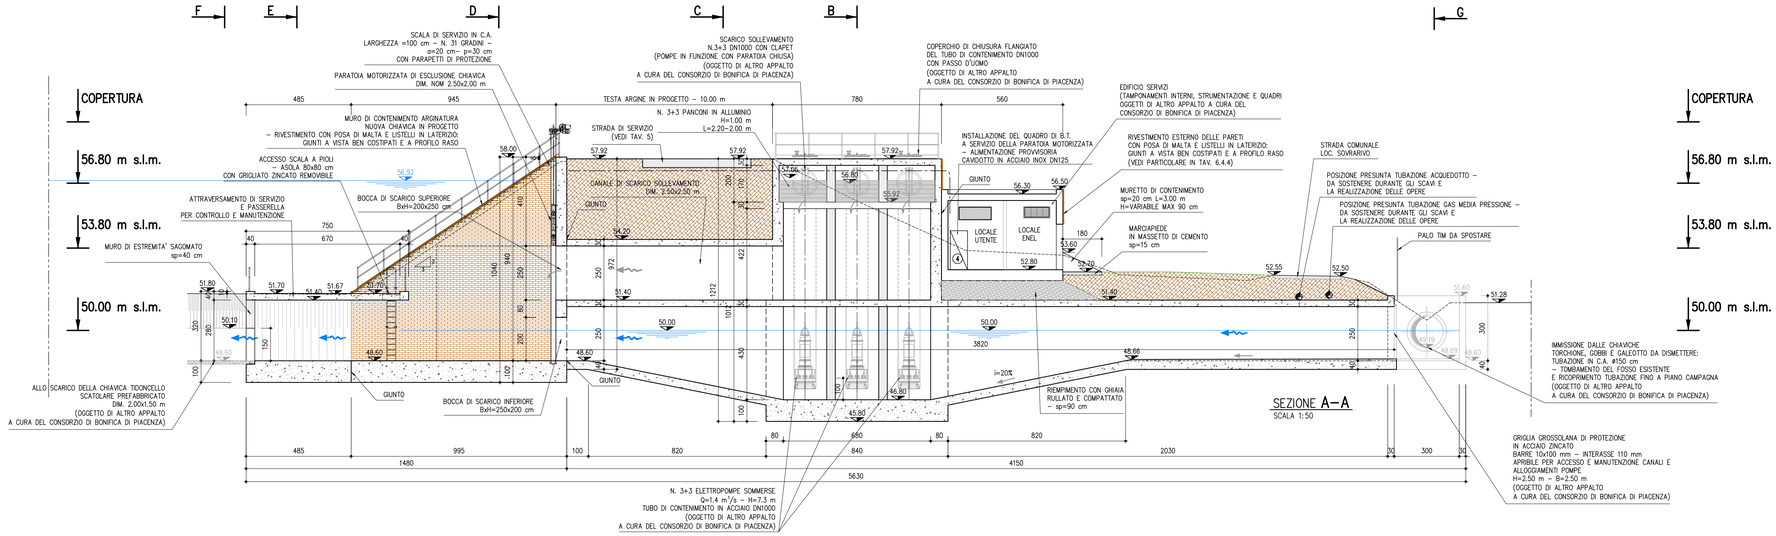

SEZIONE A–A
SCALA 1:50

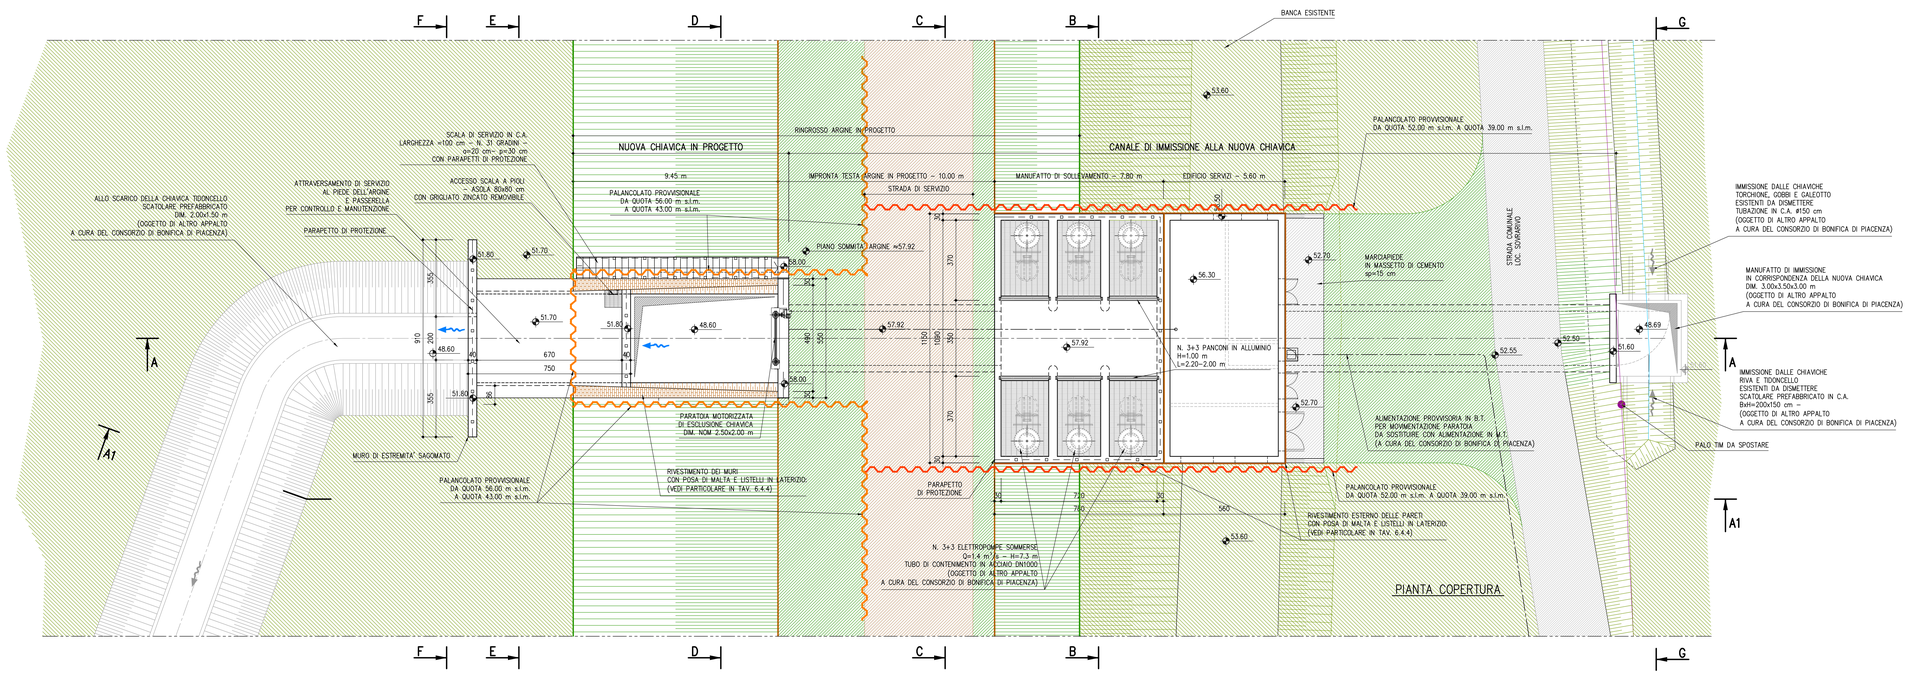

AIPo
Agenzia Interregionale per il fiume Po

AGENZIA INTERREGIONALE PER IL FIUME PO – PARMA
Strada Giuseppe Garibaldi 75, I–43121 Parma

(PC–E–809) LAVORI DI RIALZO DELL'ARGINE MAESTRO IN DESTRA DEL FIUME PO NEL II C.I. DI PIACENZA PER L'ADEGUAMENTO DELLA SAGOMA DEFINITIVA PREVISTA DAL PIANO SIMPO NEI COMUNI DI CALENDASCO E ROTTOFRENO (PS45 2001–2002)

PROGETTO DEFINITIVO

NUOVA CHIAVICA GALEOTTO CON PREDISPOSIZIONE IMPIANTO IDROVORO PIANTA COPERTURA E SEZ. LONGITUDINALE

TAV. N° 6.4.1

SCALA 1:100

IL RAGGRUPPAMENTO TEMPORANEO DI PROFESSIONISTI:
CAPOGRUPPO MANDATARIA
PROGETTAZIONE GENERALE – INGEGNERIA IDRAULICA E STRUTTURALE
DZETA INGEGNERIA
ING. FULVIO BERNABEI
ING. LAURA ORILLI
ING. GIANLUIGI SEVINI

MANDANTE
GEOLOGIA E GEOTECNICA
EN GEO Srl
GEOL. CARLO CALEFFI
GEOL. FRANCESCO CERUTTI

MANDANTE
ASPETTI AMBIENTALI E PAESAGGISTICI
STUDIO PANDAKOVIC
ARCH. ANGELO DAL SASSO

MANDANTE
ARCHEOLOGIA
GIANES S.N.C.
DOTT. DARIA PASINI

MANDANTE
TOPOGRAFIA E PIANO PARTICELLARE ESPROPRI
GEOM. MARCO SOZZÈ

PROGETTISTA:
DOTT. ING. FULVIO BERNABEI

RUP:
DOTT. ING. MIRELLA VERGNANI

DATA: SETTEMBRE 2018

COMMESSA N°	REDATTO
2018/005	SALMI
CODICE COMMESSA	CONTROLLATO
ESARGINPIACENZA	GRILLI
NOME FILE	APPROVATO
TAV 6.4.1.DWG	BERNABEI

REV.	DATA	DESCRIZIONE MODIFICA	REDATTO	CONTR.	APPR.

A TERMINI DI LEGGE CI SI RISERVA LA PROPRIETA' DEL PRESENTE ELABORATO, CHE PERTANTO NON PUO' ESSERE RIPRODOTTO E/O CEDUTO A TERZI SENZA AUTORIZZAZIONE DELLA DZETA INGEGNERIA.