




SEZIONE B-B
SCALA 1:50

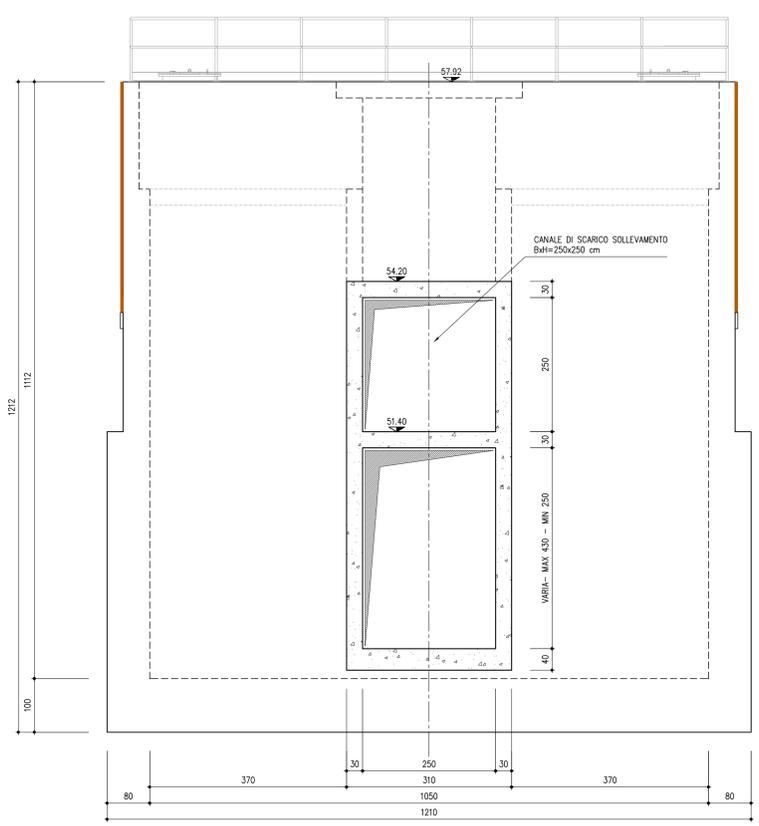


SEZIONE C-C
SCALA 1:50

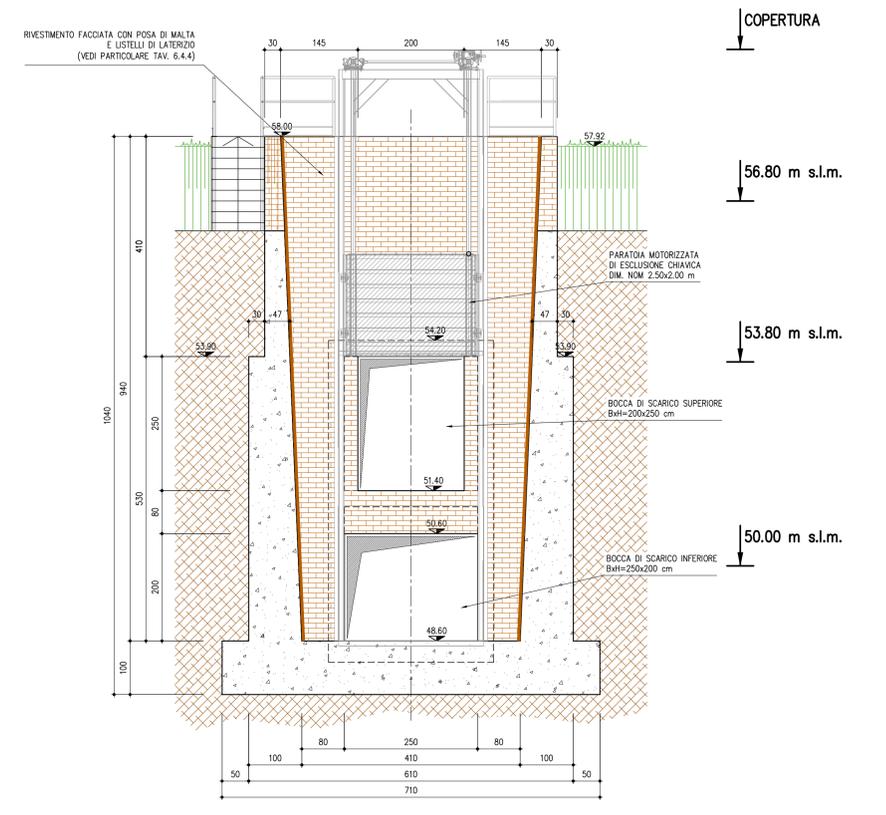


SEZIONE D-D
SCALA 1:50

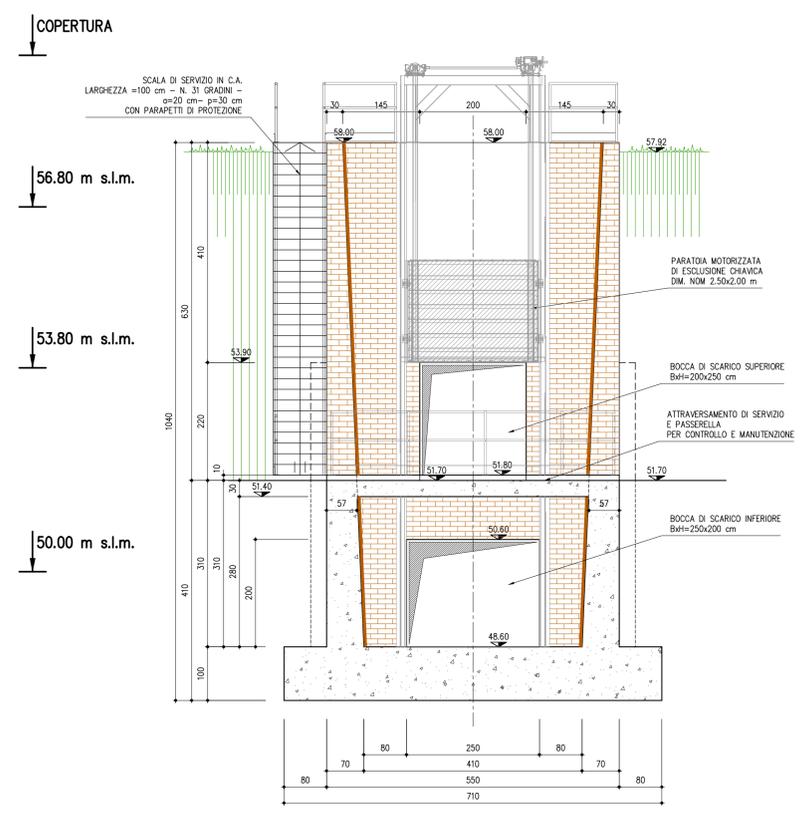

SEZIONE E-E
SCALA 1:50

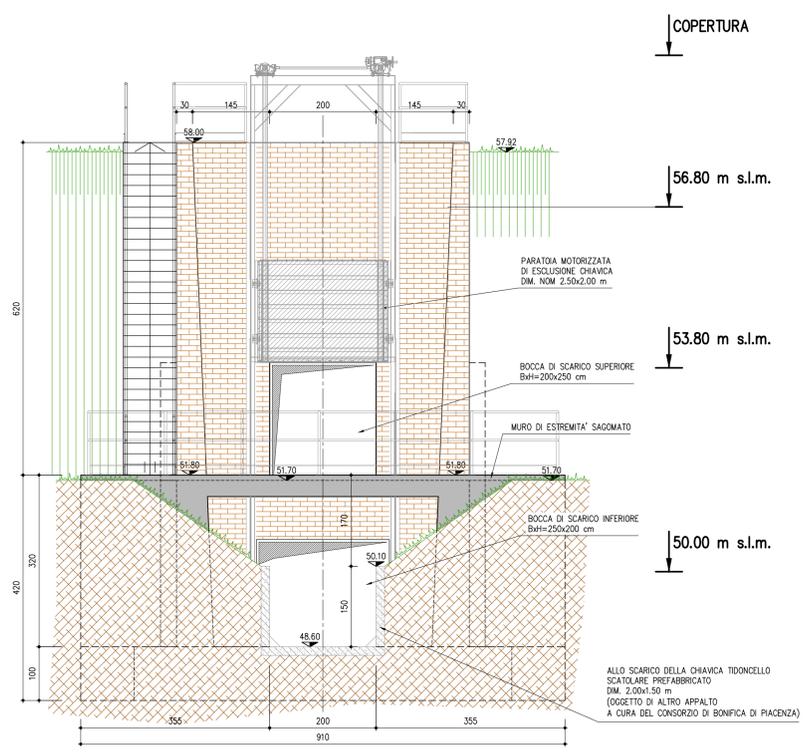

SEZIONE F-F
SCALA 1:50

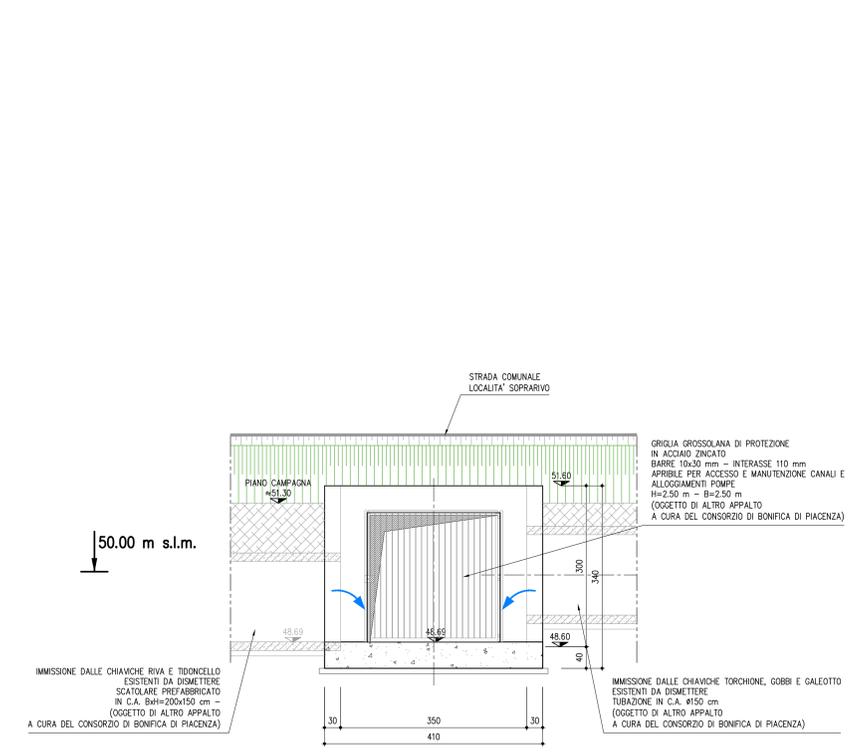

SEZIONE G-G
SCALA 1:50



AGENZIA INTERREGIONALE PER IL FIUME PO - PARMA
Strada Giuseppe Garibaldi 75, I-43121 Parma

(PC-E-809) LAVORI DI RIALZO DELL'ARGINE MAESTRO IN DESTRA DEL FIUME PO NEL II C.I. DI PIACENZA PER L'ADEGUAMENTO DELLA SAGOMA DEFINITIVA PREVISTA DAL PIANO SIMPO NEI COMUNI DI CALENDESCO E ROTTOFRENO (PS45 2001-2002)

PROGETTO DEFINITIVO

NUOVA CHIAVICA GALEOTTO CON PREDISPOSIZIONE IMPIANTO IDROVORO SEZIONI TRASVERSALI		TAV. N° 6.4.3
		SCALA 1:50
IL RAGGRUPPAMENTO TEMPORANEO DI PROFESSIONISTI: CAPOGRUPPO MANDATARIA PROGETTAZIONE GENERALE - INGEGNERIA IDRAULICA E STRUTTURALE  DOZZETA INGENNERIA ING. FULVIO BERNABEI ING. LAURA GRILLI ING. GIANLUIGI SEVINI		PROGETTISTA: DOTT. ING. FULVIO BERNABEI
MANDANTE GEOLOGIA E GEOTECNICA  EN GEO GEOL. CARLO CALEFFI GEOL. FRANCESCO CERUTTI	MANDANTE ASPETTI AMBIENTALI E PAESAGGISTICI  STUDIO PANDAKOVIC ARCH. ANGELO DAL SASSO	RUP: DOTT. ING. MIRELLA VERGNANI
MANDANTE ARCHEOLOGIA  GIANNI S.N.C. DOTT. DARRA PASINI	MANDANTE TOPOGRAFIA E PIANO PARTICOLARE ESPROPRI GEOM. MARCO SOZZE	DATA SETTEMBRE 2018 REDATTO SALMI 2018/005 CONTROLLO GRILLI CODICE COMMESSA ESARGON/PIACENZA NOME FILE TAV6.4.3.DWG APPROVATO BERNABEI
REV. DATA DESCRIZIONE MODIFICA REDATTO CONTR. APPR.		

A SENZA DI LESSE O DI RISERVA LA PRESENTE ELABORAZIONE, CHE PRESENTA NON PUO' ESSERE RIPRODOTTA O ALTRIMENTI USATA SENZA AUTORIZZAZIONE DELLA DOZZETA INGENNERIA.