



**Committente**

Comune di Caldasco  
Via Mazzini n°4  
0523/771104  
Email: comune.caldasco@legalmail.it


Responsabile del Procedimento  
Dott. Giovanni Androni  
Email: tecnico.caldasco@sintranet.it

Regione Emilia Romagna  
Bando di rigenerazione urbana  
**FRANCIGENA IN COMUNE**  
Strategia di rigenerazione urbana e valorizzazione  
territoriale lungo i cammini storici nel piacentino.

Comuni di Pontenure (Capofila)  
Alseno  
Caldasco  
Cadeo  
Fiorenzuola d'Arda  
Gragnano Trebbiense

**Progettazione architettonica**

Arch. Alessandro Galluppi  
Via IV Novembre n°158 - Piacenza  
Email: architetto.galluppi@gmail.com

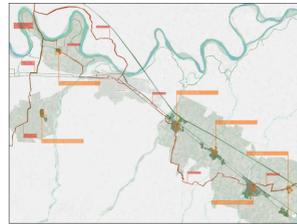


**Intervento**  
**RESTAURO E CONSOLIDAMENTO DEL CASTELLO DI CALDASCO  
CON RECUPERO A CENTRO CIVICO DELLA PARTE DI PROPRIETA'  
COMUNALE - TERZO LOTTO**

**Pratica**  
**PROGETTO DEFINITIVO**


Tavola n° <b>T-07</b>	TITOLO <b>STATO FINALE PIANO TERRENO PAVIMENTI E PARETI</b>
Scala <b>1:100</b>	MODIFICATA COME DA INDICAZIONI FORMULATE DAL SOPRINTENDENTE IL 16/10/2012

	Data	Compilazione	Controllo	Approvazione
Emissione	20/06/2019	AA	BB	CC
Revisione				


A NORMA DELLE VIGENTI LEGGI SUI  
DIRITTI D'AUTORE IL PRESENTE  
DISSEGNO NON PUO' ESSERE  
RIPRODOTTO NE' DIVULGATO A  
TERZI SENZA IL NOSTRO CONSENSO  
- TRUQUALE COMPETENTE -

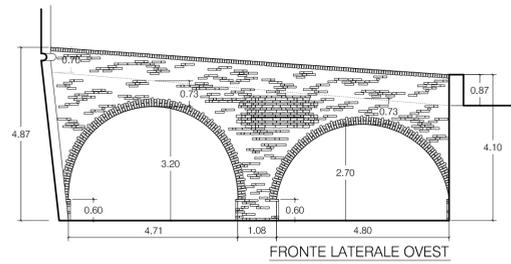


FRONTE LATERALE OVEST

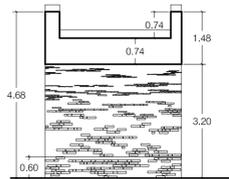


SEZIONE A-A

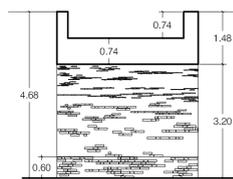


SEZIONE B-B

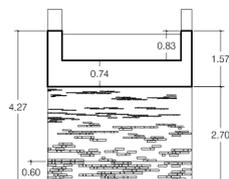


SEZIONE C-C

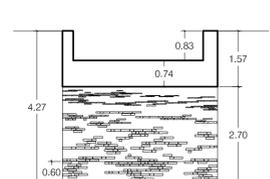




SEZIONE D-D

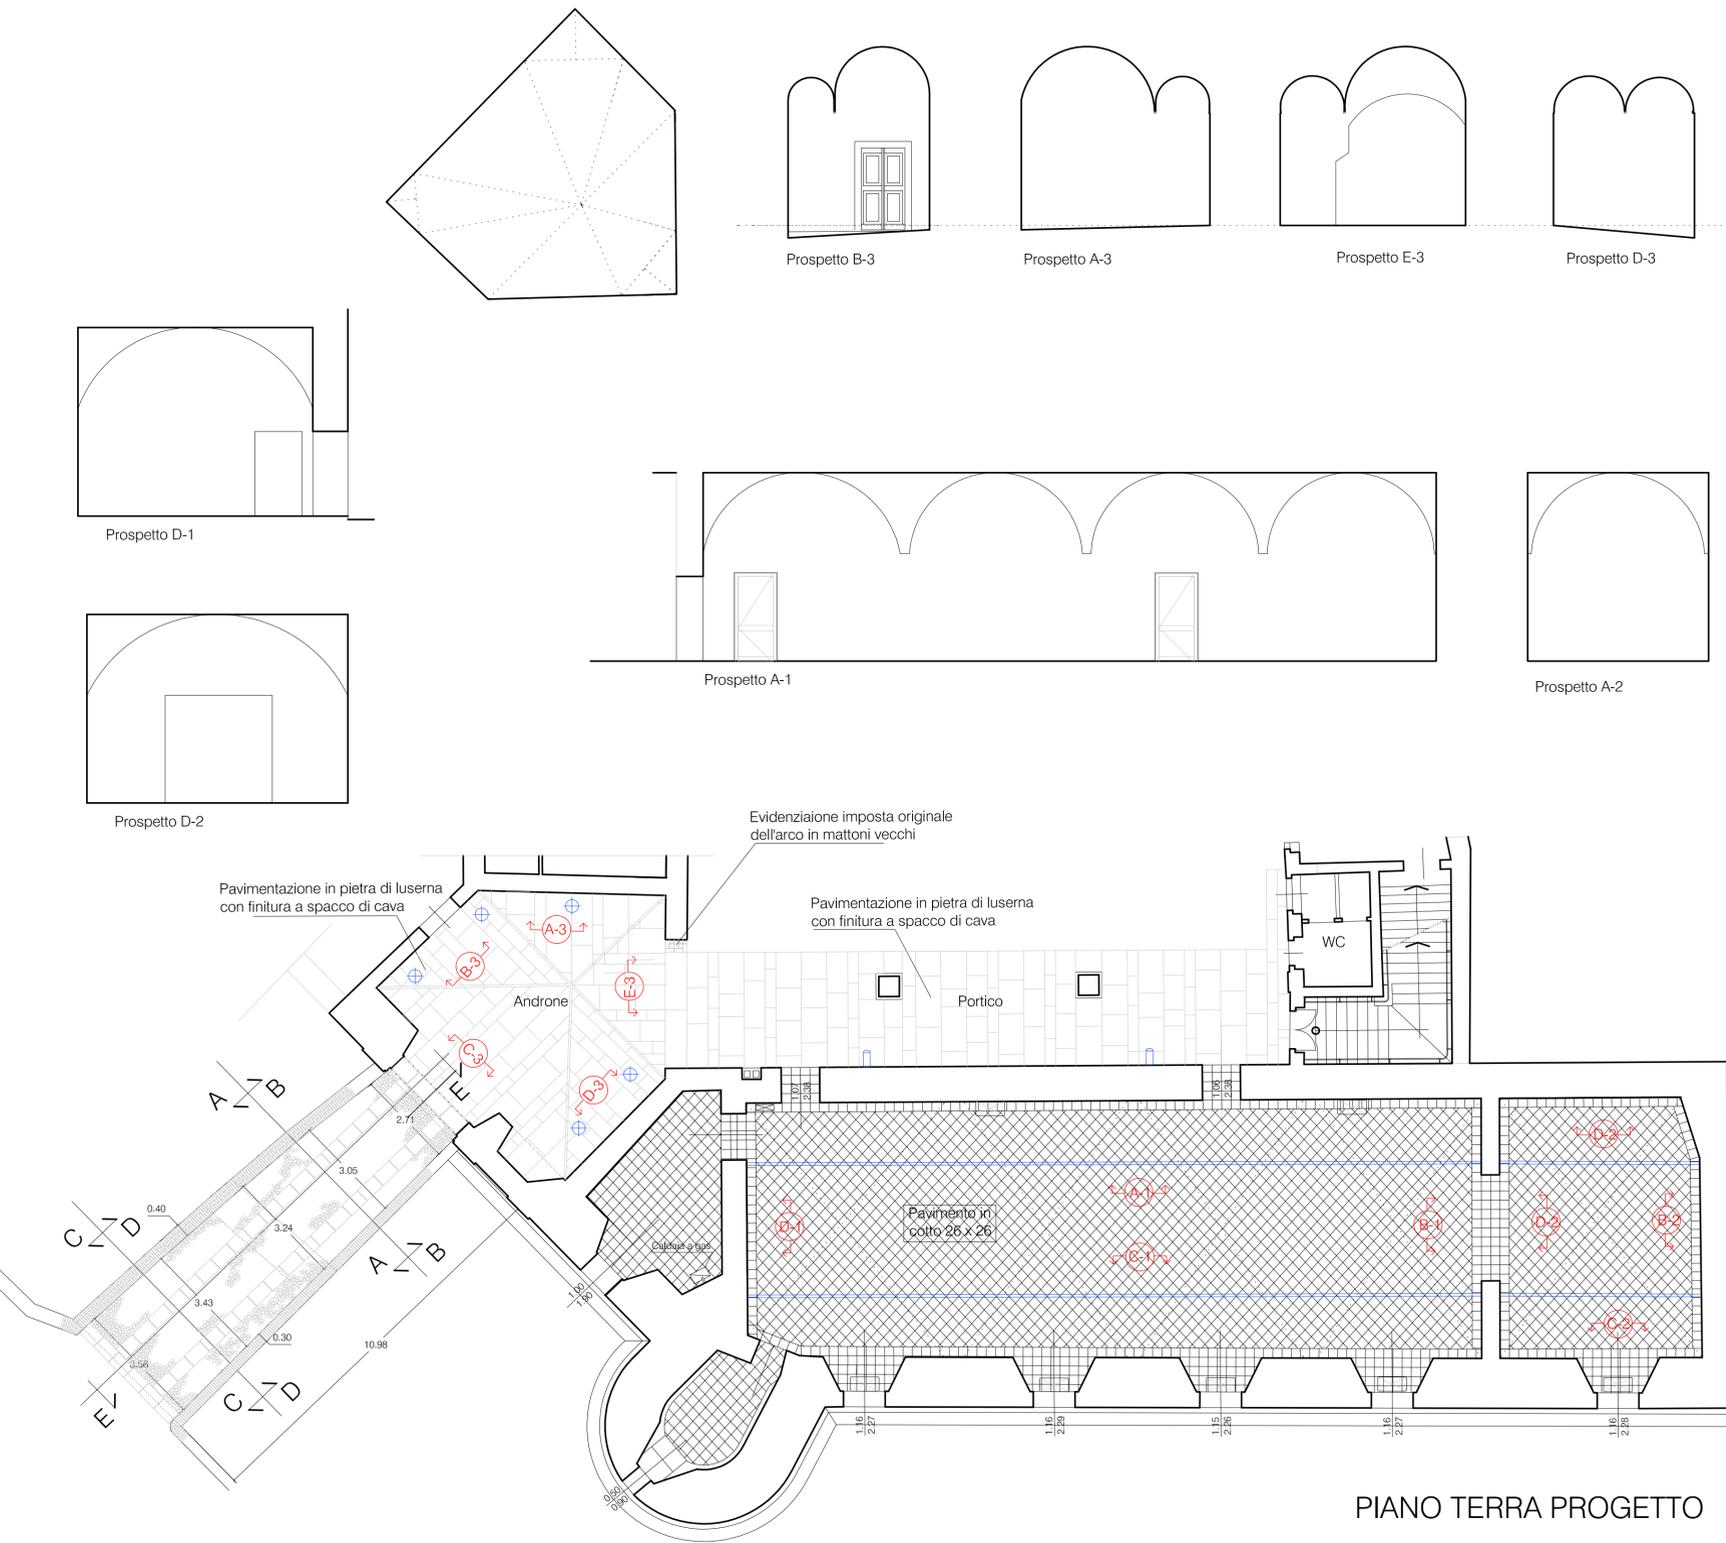


PIANO TERRA PROGETTO

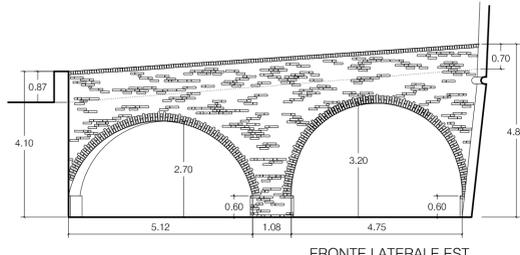


FRONTE LATERALE EST

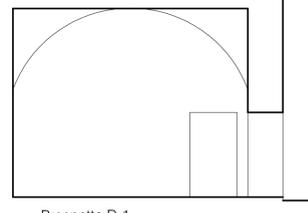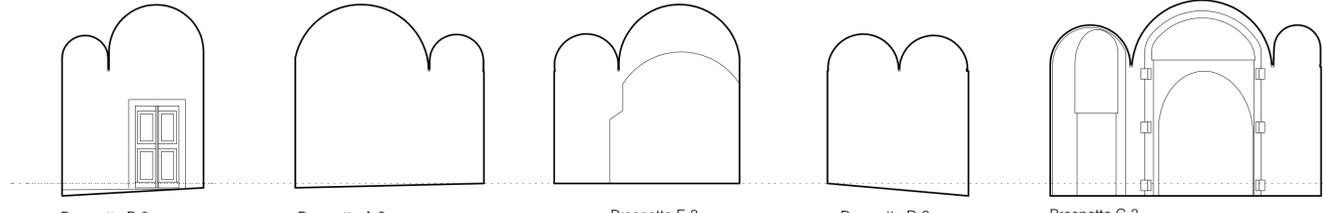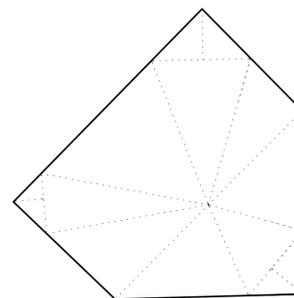


Prospetto D-1

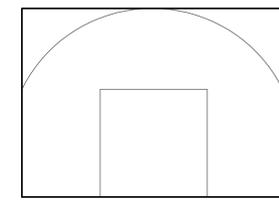


Prospetto D-2

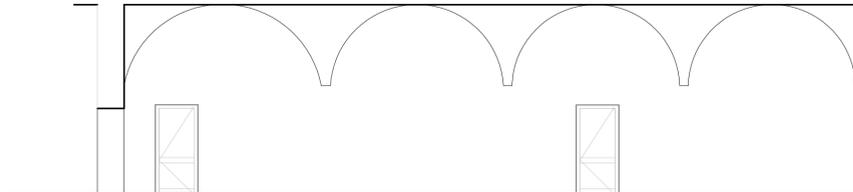

Prospetto A-1

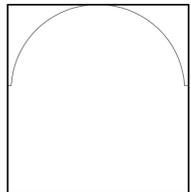


Prospetto A-2

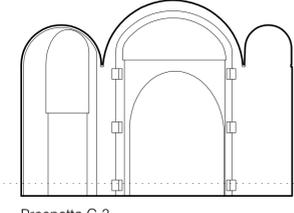


Prospetto C-3


- LEGENDA**
- Pavimentazione in ciottoli di fiume
  - Pavimento in pietra di luserna a spacco di cava
  - Pavimento in cotto 26 x 26
  - Corpi illuminanti a parete
  - Corpi illuminanti a pavimento
  - Illuminazione a barra sospesa

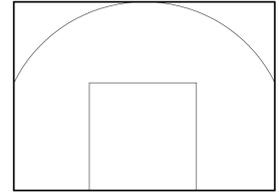


Prospetto B-1

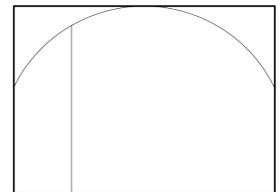

Prospetto B-2

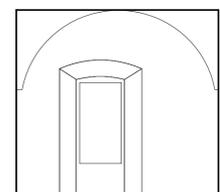

Prospetto C-1

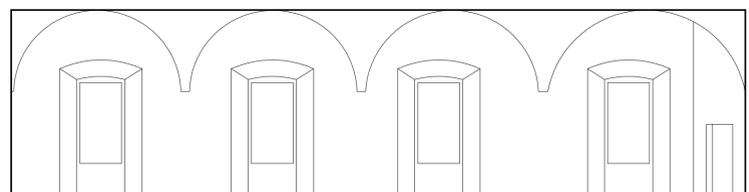

Prospetto C-1