



LEGENDA GENERALE

-  Fossi e canali esistenti
-  Specifica segnaletica stradale verticale
-  Fresatura e successivo rifacimento di manto stradale esistente

LEGENDA SEGNALETICA STRADALE


SEGNALETICA VERTICALE

- OGNI SEGNALE DOVRA' RISPETTARE LE DIMENSIONI E LE CARATTERISTICHE STABILITE DAL CODICE DELLA STRADA
- TUTTA LA SEGNALETICA VERTICALE DOVRA' ESSERE MARCHIATA CE
- I PLINTI DI FONDAZIONE DEI SOSTEGNI VERTICALI SONO PREVISTI CON DIM. MIN. 50X50X50 cm
- I SOSTEGNI VERTICALI DOVRANNO ESSERE DI Ø 60 mm, ZINCATI E CON SCANALATURA ANTI-ROTAZIONE
- LE STAFFE DOVRANNO ESSERE ZINCATI CON SISTEMA ANTI-ROTAZIONE
- PER L'ASSEMBLAGGIO DI CARTELLI IN BIFACCIALE SARANNO UTILIZZATE STAFFE SPECIALI ANCHESSE ZINCATI E MUNITI DI SISTEMA ANTI-ROTAZIONE
- I SEGNALI DI ATTRAVERSAMENTO PEDONALE E CICLABILE SARANNO DEL TIPO RIFRANGENTE AD ELEVATA INTENSITA' LUMINOSA (Classe 2)

Dove necessario bifacciali



Stato di Progetto - Quadrante 07 - Scala 1: 200

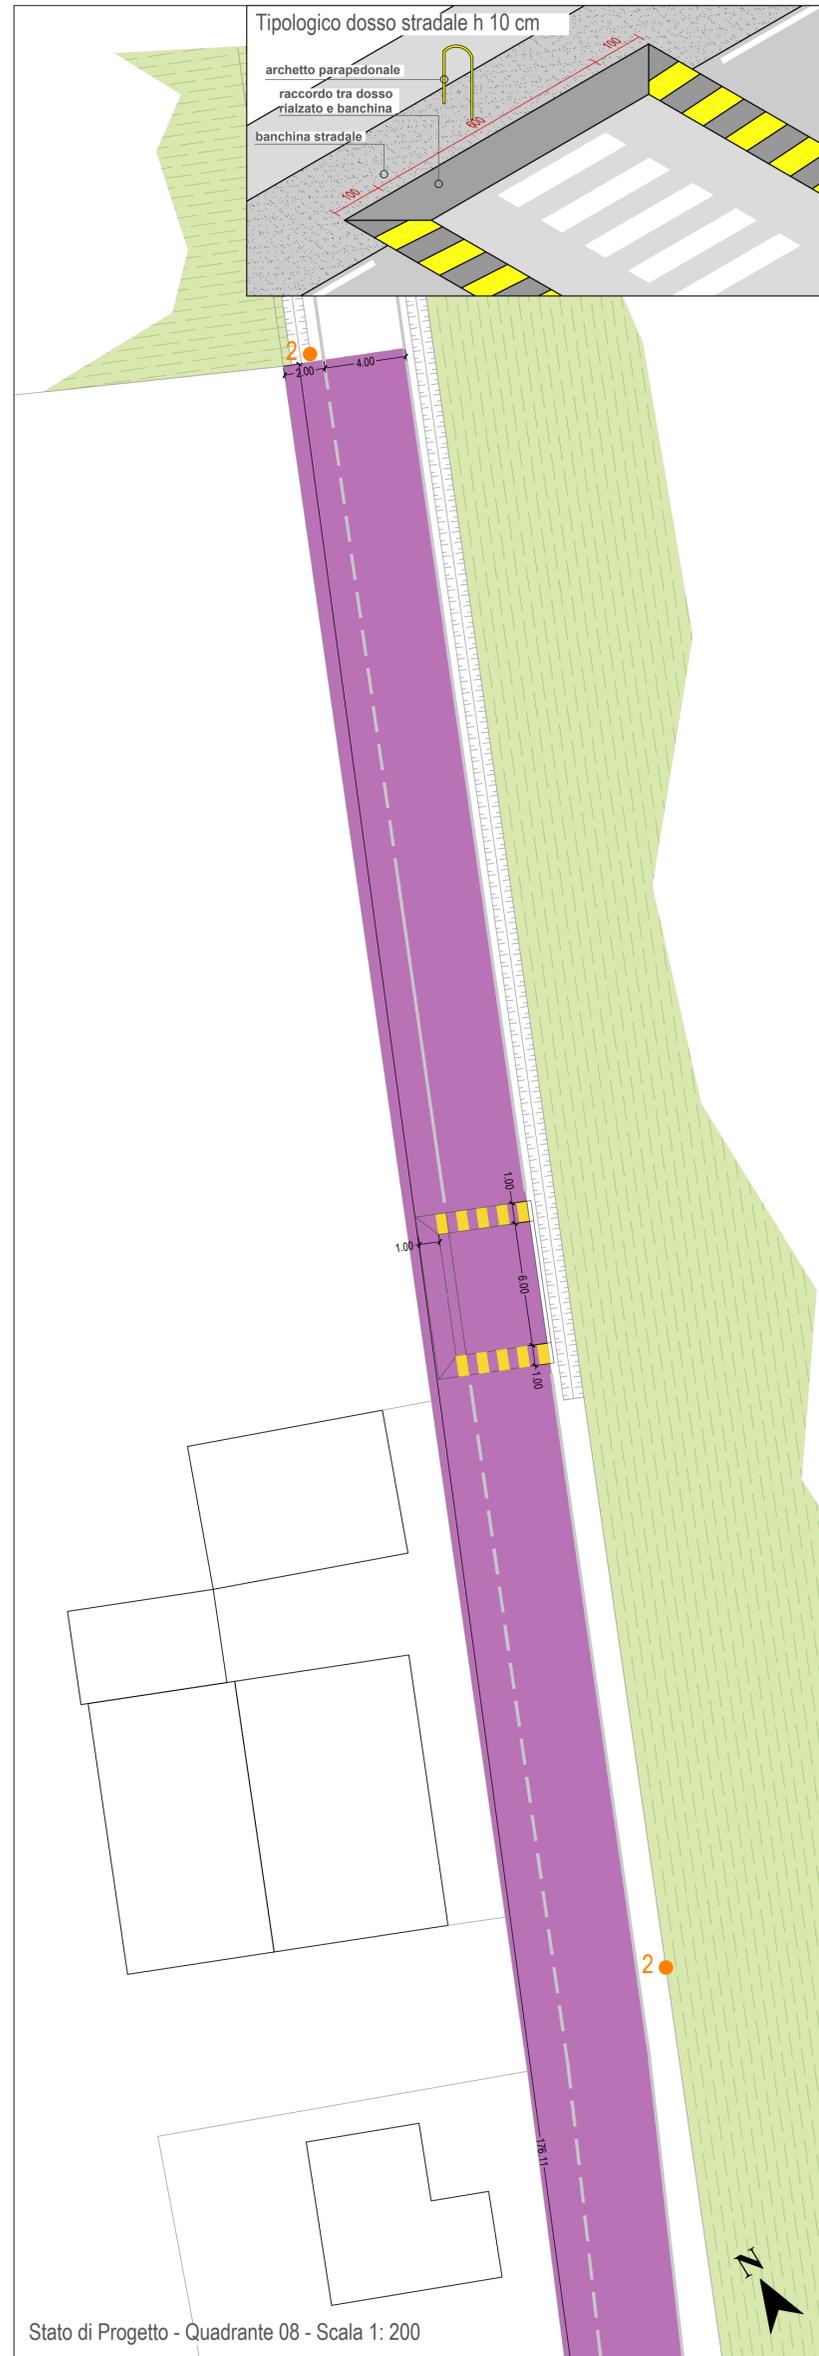

Stato di Progetto - Quadrante 08 - Scala 1: 200

**FONDO UNICO NAZIONALE PER IL TURISMO (FUNT)
D.G.R. 1654/2022**

GRUPPO DI PROGETTAZIONE:

ALEX MASSARI
architetto e pianificatore territoriale

Via Volta n° 10 - 29010 San Nicolò (PC)
Tel. 0523.769343 - 349.7775727
massari.alex@bero.it
Ordine degli Architetti di Piacenza n° 594
www.ubiurbs.com

Con la collaborazione di:

GIUSEPPE GREGORI
ARCHITETTO

Via Genocchi n° 8 - 29121 Piacenza
Ordine degli Architetti di Piacenza n° 741

Arch. Fabrizio Zambianchi

Via F. Grandi n° 45 - 29122 Piacenza
Ordine degli Architetti di Piacenza n° 763

TITOLO PROGETTO:

PERCORSO CICLOPEDONALE DI COLLEGAMENTO TRA I CENTRI ABITATI DI COTREBBIA E INCROCIATA

FASE PROGETTUALE:

PROGETTO ESECUTIVO

COMMITTENTE:

COMUNE DI CALENDASCO

Piazza Mazzini n° 4 - 29010 Calendasco (PC)

Sindaco: Filippo Zangrandi

TITOLO ELABORATO:

TAVOLE - PISTE CICLOPEDONALI
Planimetria generale - Stato di progetto
Quadranti 7 e 8

Serie:	Scala:	Progettista:	Timbro e firma:
C	1:200 varie	Arch. Alex Massari	
N°:	Revisione:	Data:	
T.03c	00	31-03-2025	

Indice revisioni:				
Rev.	Data	Aggiornamento	Redatto	Controllato
00	31-03-2025	emissione	A.M.	A.M.