




Stato di Progetto - Sezione A-A
Pista ciclopedonale a lato strada con traslazione del canale
Scala 1: 20

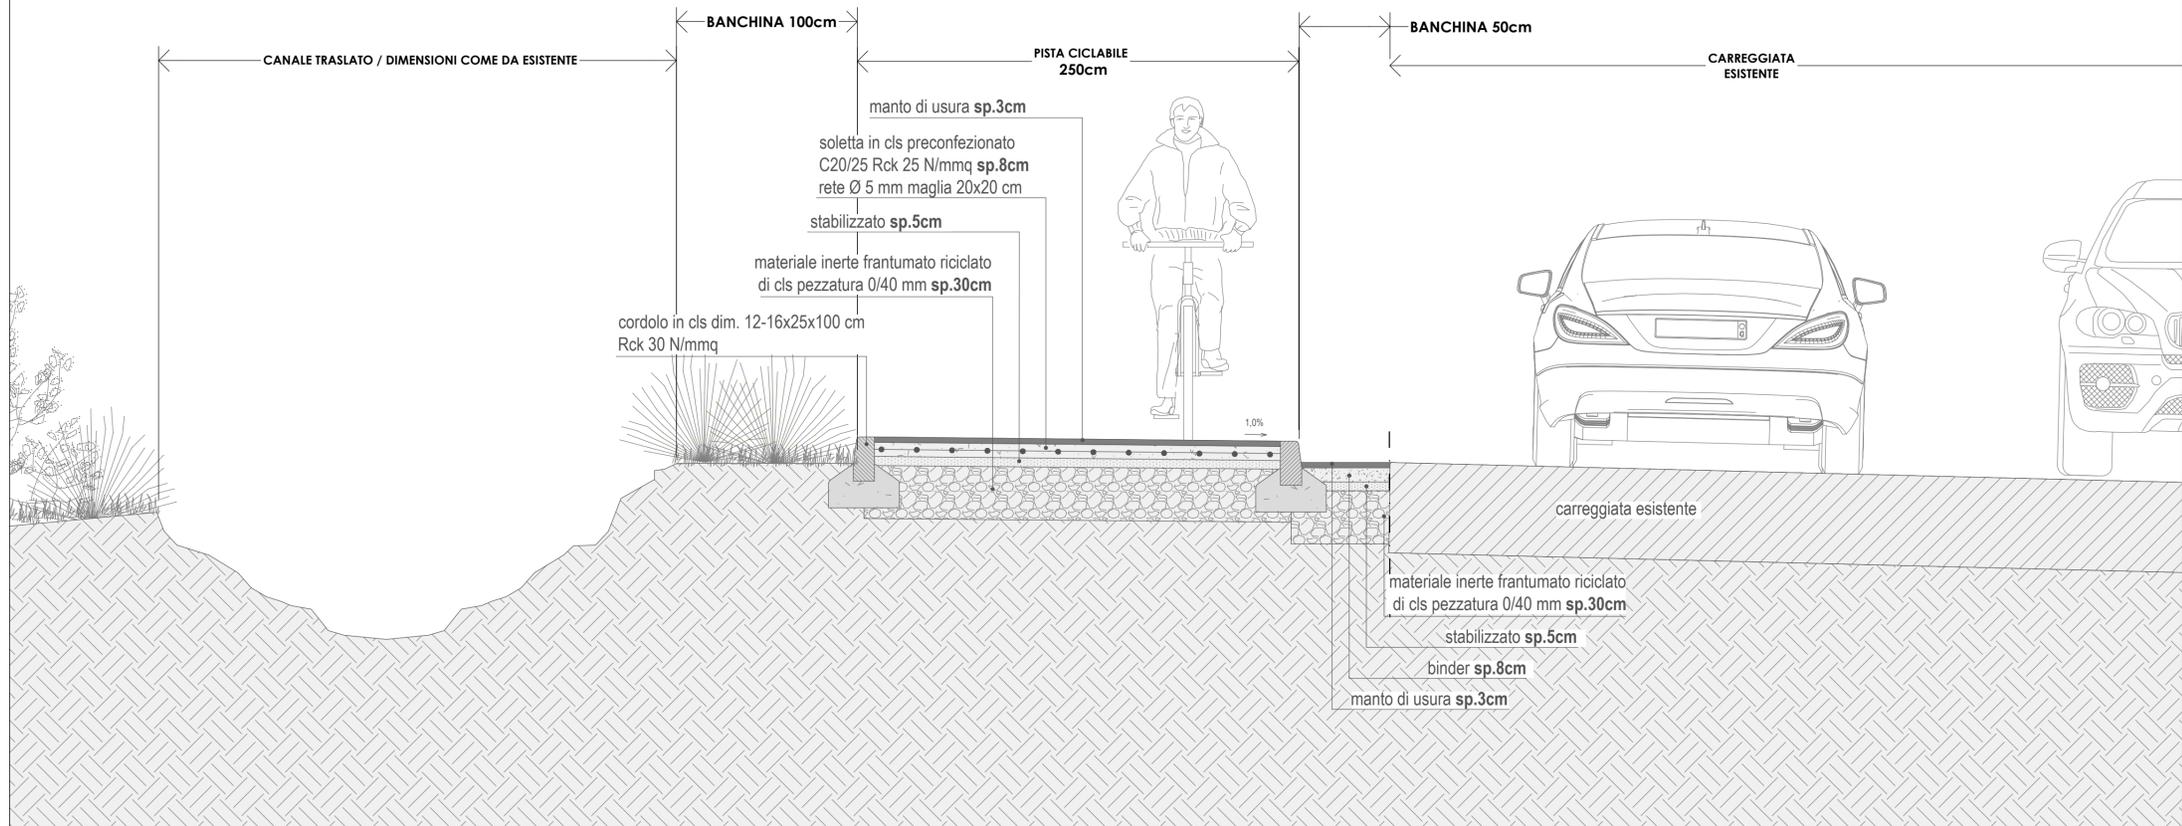

Stato di Progetto - Sezione B-B
Passo e scolare interrato
Scala 1: 20

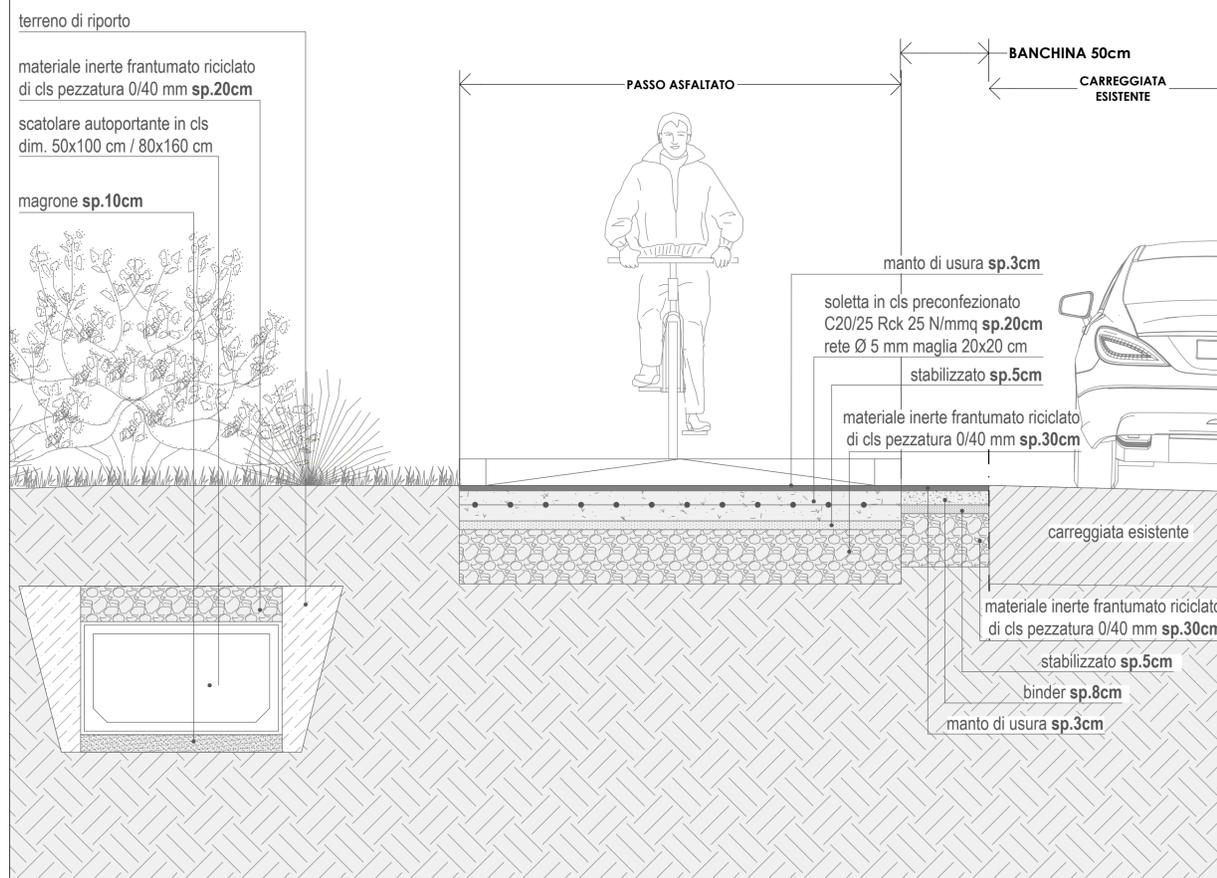

Stato di Progetto - Sezione C-C
Passo e scolare interrato
Scala 1: 20

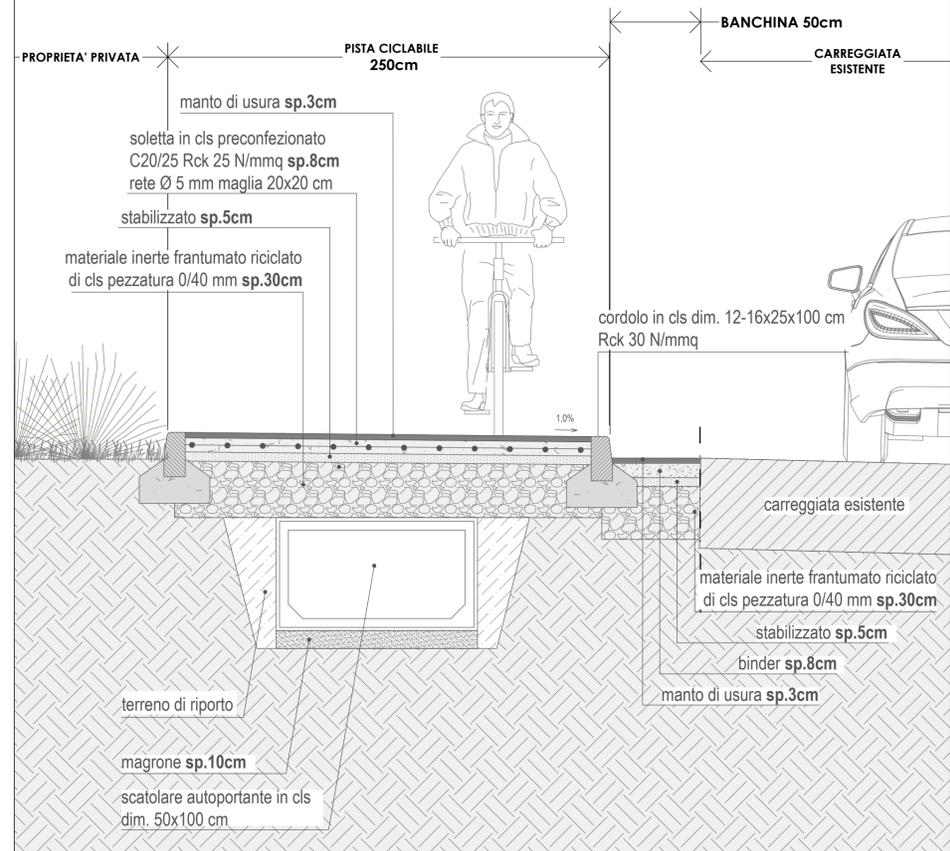

FONDO UNICO NAZIONALE PER IL TURISMO (FUNT)
D.G.R. 1654/2022

GRUPPO DI PROGETTAZIONE:

ALEX MASSARI
architetto e pianificatore territoriale

Via Volta n° 10 - 29010 San Nicola (PC)
Tel. 0523 769343 - 349 775727
massari.alex@libero.it
Ordine degli Architetti di Piacenza n° 584
www.ubturbs.com

Con la collaborazione di:

GIUSEPPE GREGORI
ARCHITETTO

Via Genocchi n° 8 - 29121 Piacenza
Ordine degli Architetti di Piacenza n° 741

Arch. Fabrizio Zambianchi

Via F. Grandi n° 45 - 29122 Piacenza
Ordine degli Architetti di Piacenza n° 763

TITOLO PROGETTO:

PERCORSO CICLOPEDONALE DI COLLEGAMENTO TRA I CENTRI ABITATI DI COTREBBIA E INCROCIATA

FASE PROGETTUALE:

PROGETTO ESECUTIVO

COMMITTENTE:

COMUNE DI CALENDASCO
Piazza Mazzini n° 4 - 29010 Calendasco (PC)

Sindaco: Filippo Zangrandi

TITOLO ELABORATO:

TAVOLE - PISTE CICLOPEDONALI
Sezioni costruttive - Stato di progetto

Serie: C

Scala: 1:20

Progettista: Arch. Alex Massari

Timbro e firma:

N°: T.04

Revisione: 00

Data: 31-03-2025

Indice revisioni:

Rev.	Data	Aggiornamento	Redatto	Controllato
00	31-03-2025	emissione	A.M.	A.M.