

LEGENDA

Confine Comunale - Comune di Carate Brianza

Servizi allo Stato di Fatto

SERVIZI PROGETTO

Servizi ritenuti fondamentali per il conseguimento di obiettivi di funzionalità urbana

- Parcheggi di previsione
- Servizi per l'istruzione di previsione
- Servizi pubblici generali di previsione
- Servizi religiosi di previsione
- Servizi sanitari di previsione
- Verde pubblico e primario di previsione
- Verde pubblico e Parcheggio di previsione
- Aree ad esclusiva destinazione parcheggi pubblici/privati
- Edifici dismessi con possibilità di commercializzazione volumetrica previa demolizione e nuova destinazione parcheggio
- Viabilità di previsione - Previsione di ampliamento stradale

Aree per attrezzature pubbliche di cui agli Ambiti di Trasformazione AT individuati nel Documento di Piano*


- Perimetro degli Ambiti di Trasformazione - AT
- Verde pubblico di previsione - Aree a cessione extra ambiti di concentrazione volumetrica
- Viabilità di previsione - Aree a cessione extra ambiti di concentrazione volumetrica

Per la totalità delle aree a cessione si rimanda alla Relazione Illustrativa e alle NTA del Piano dei Servizi. Vedi anche le relative schede di riferimento di cui al Documento di Piano

Aree per attrezzature pubbliche di cui ai PAC - PAR - PAD individuati nel Piano delle Regole

- Perimetro PAC - PAR - PAD
- Viabilità di previsione - Aree a cessione extra ambiti di concentrazione volumetrica
- Verde pubblico di previsione - Aree a cessione extra ambiti di concentrazione volumetrica

Per la totalità delle aree a cessione si rimanda alla Relazione Illustrativa e alle NTA del Piano dei Servizi. Vedi anche le relative schede di riferimento di cui al Piano delle Regole

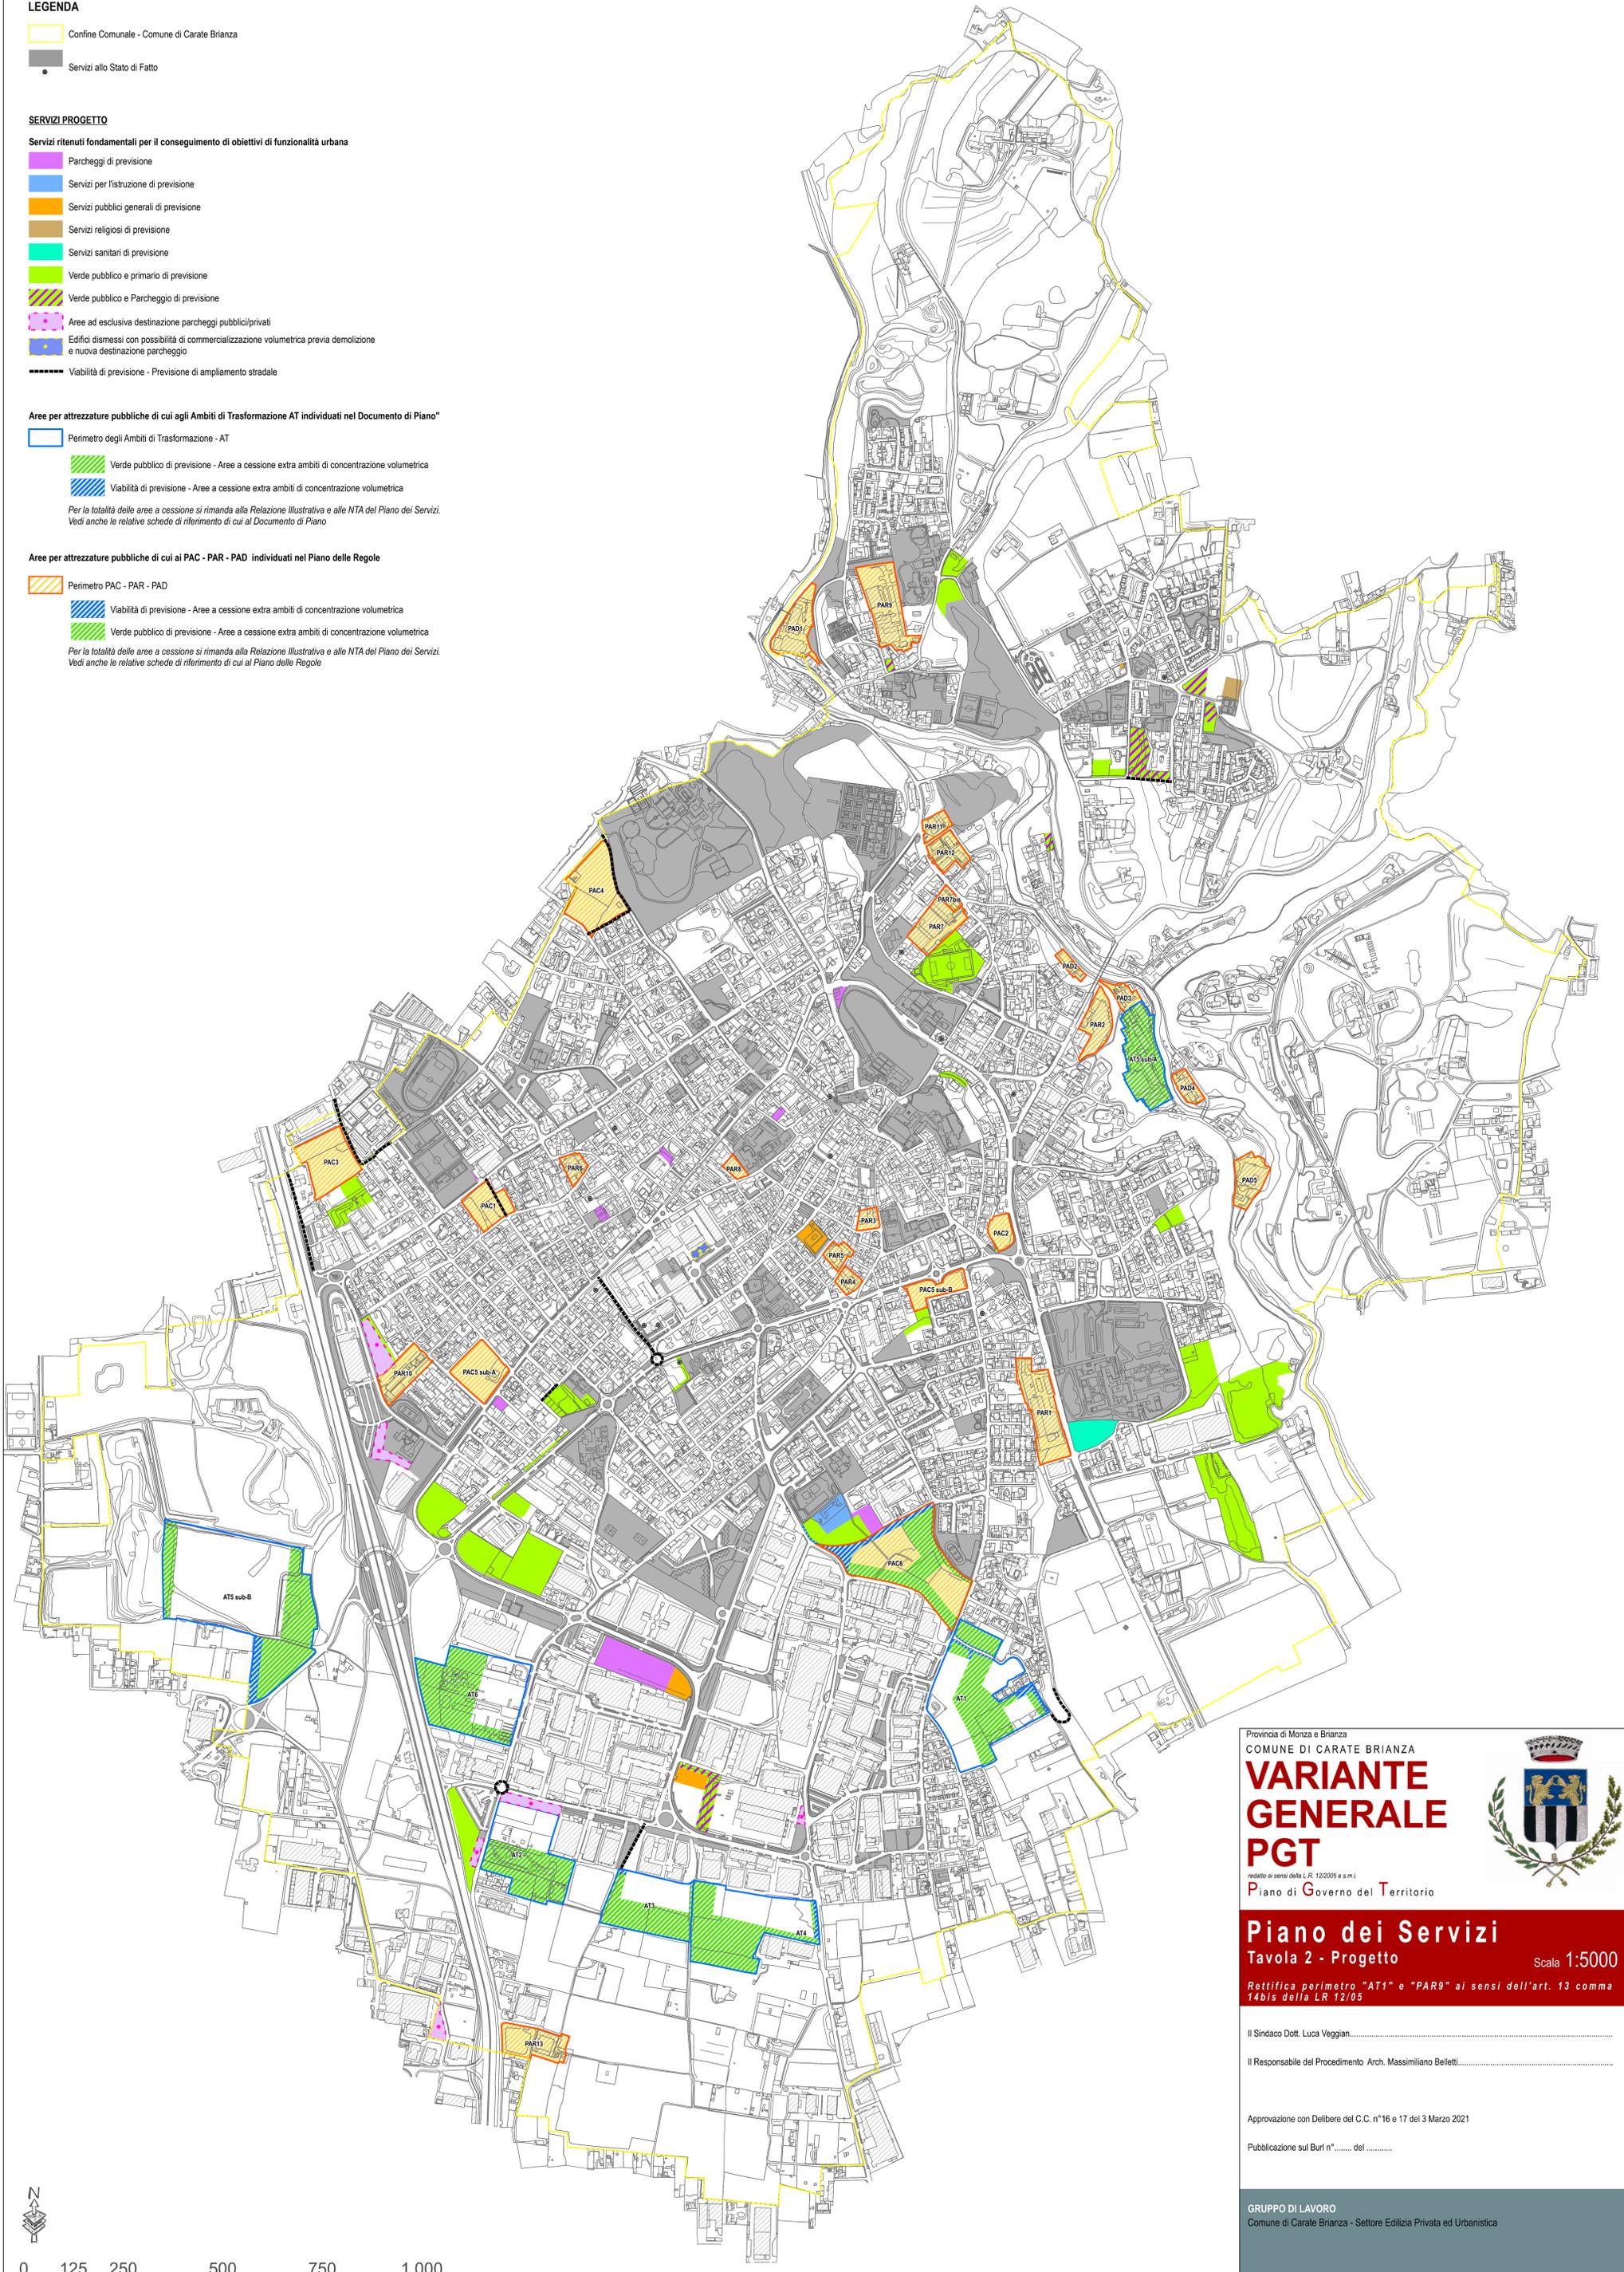

Provincia di Monza e Brianza
COMUNE DI CARATE BRIANZA
VARIANTE GENERALE PGT
redatto ai sensi della L.R. 12/2005 e s.m.i.
 Piano di Governo del Territorio



Piano dei Servizi
 Tavola 2 - Progetto Scala 1:5000

Rettilifica perimetro "AT1" e "PAR9" ai sensi dell'art. 13 comma 14bis della LR 12/05

Il Sindaco Dott. Luca Veggian.....
 Il Responsabile del Procedimento Arch. Massimiliano Belletti.....

Approvazione con Delibere del C.C. n°16 e 17 del 3 Marzo 2021
 Pubblicazione sul Burl n°..... del

GRUPPO DI LAVORO
 Comune di Carate Brianza - Settore Edilizia Privata ed Urbanistica