




Modulo Box guardiania / infermeria

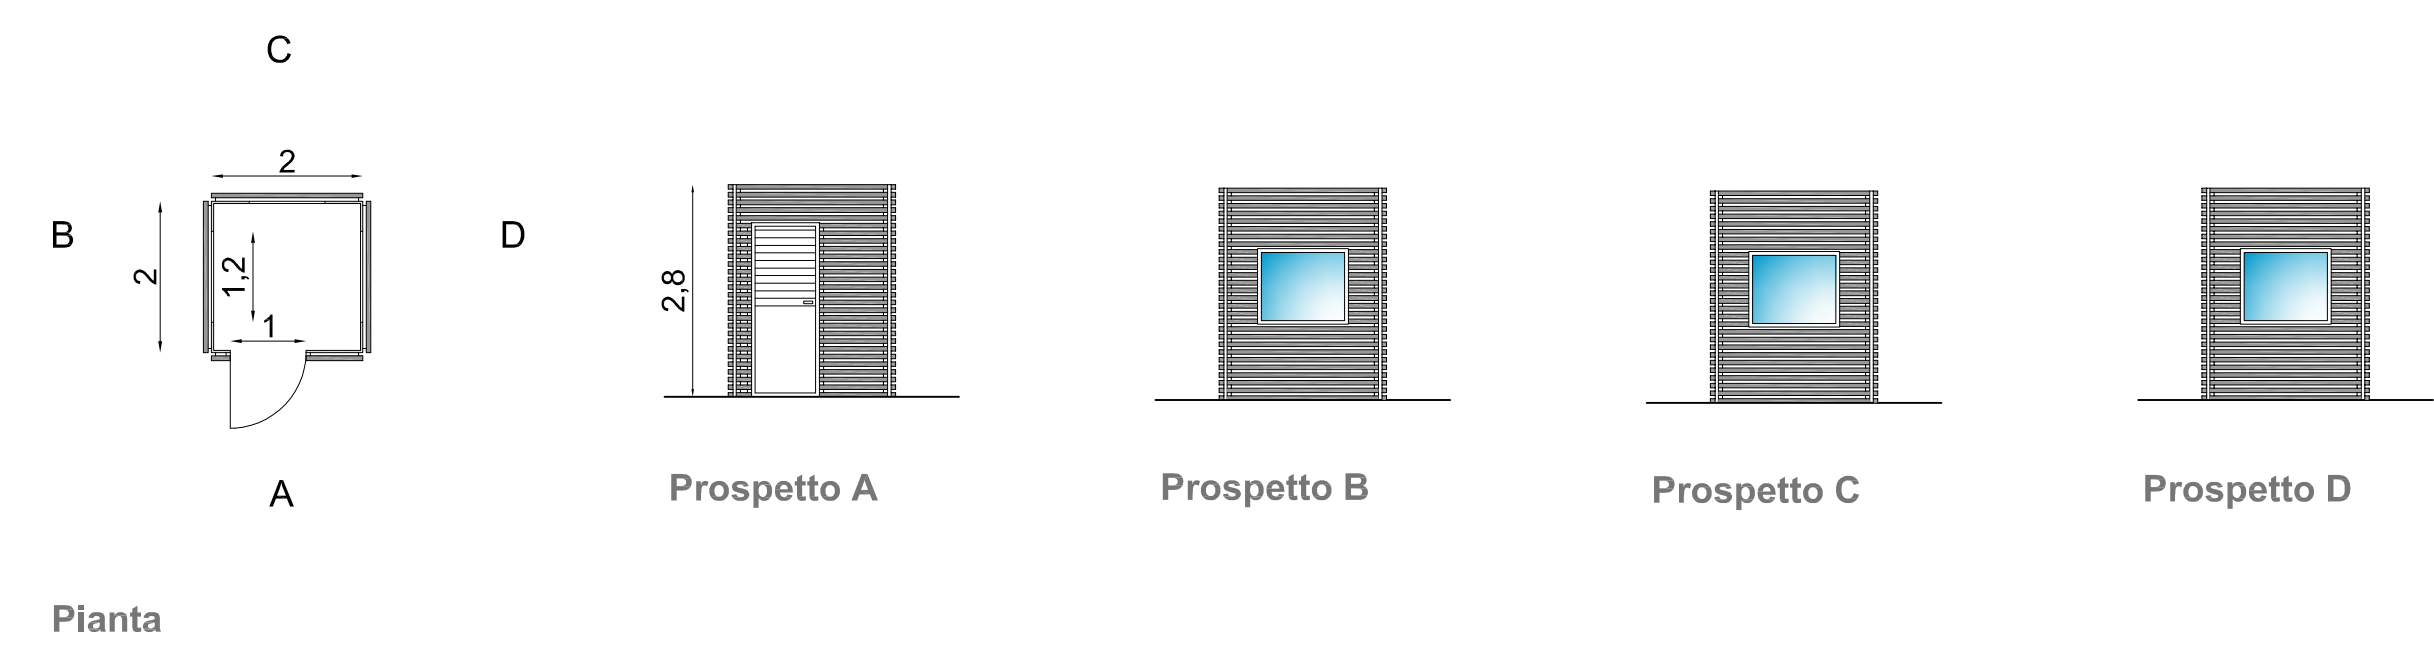


Servizi igienici

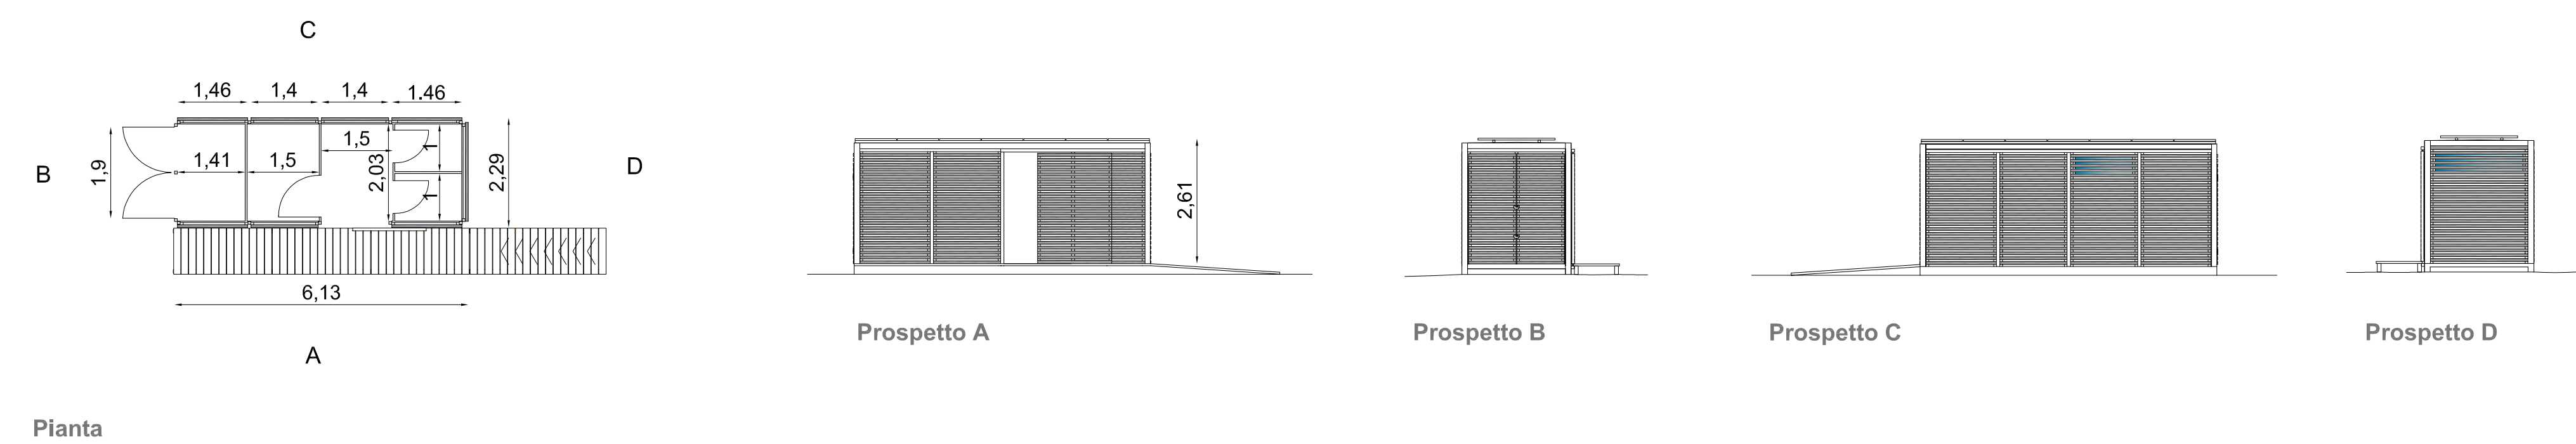

Modulo Spogliatoi

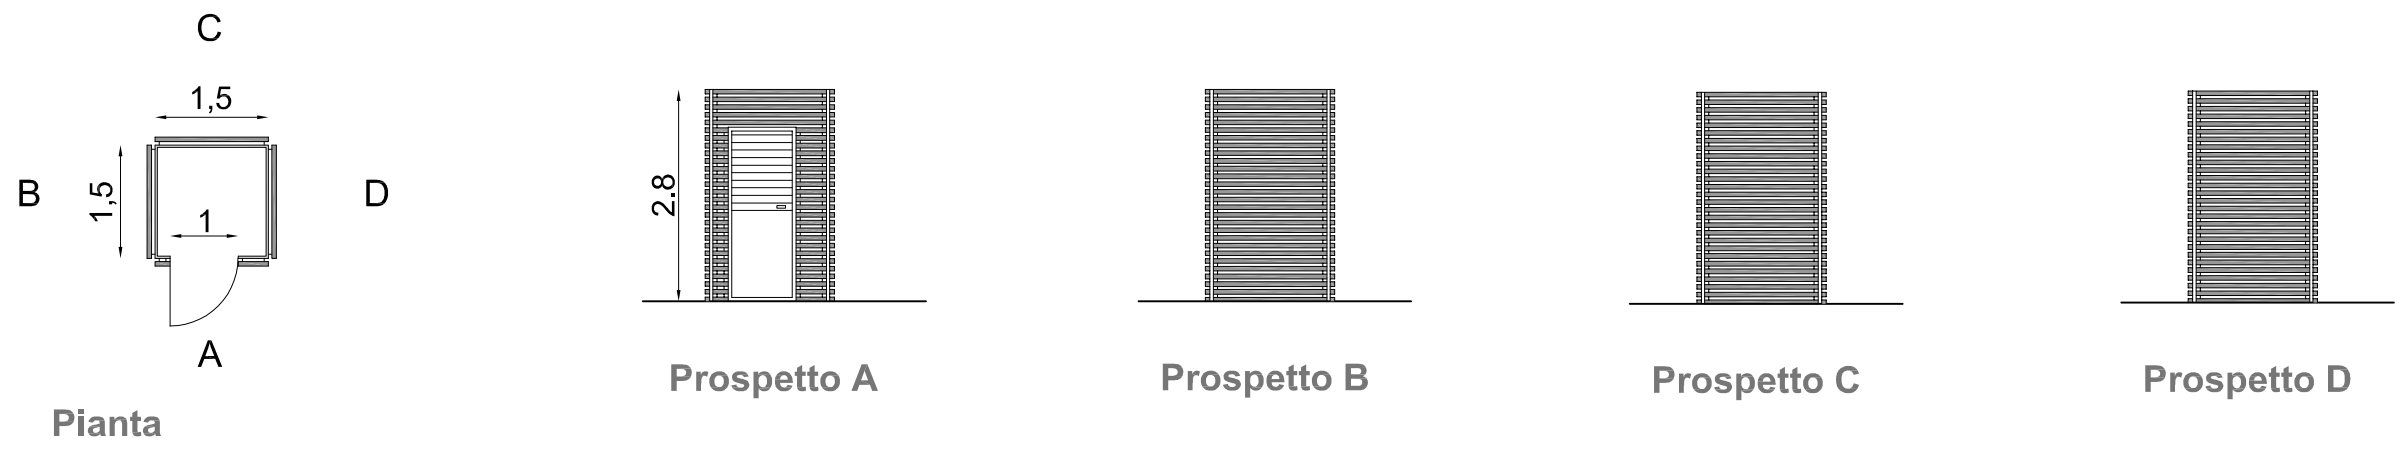

Torretta di salvamento

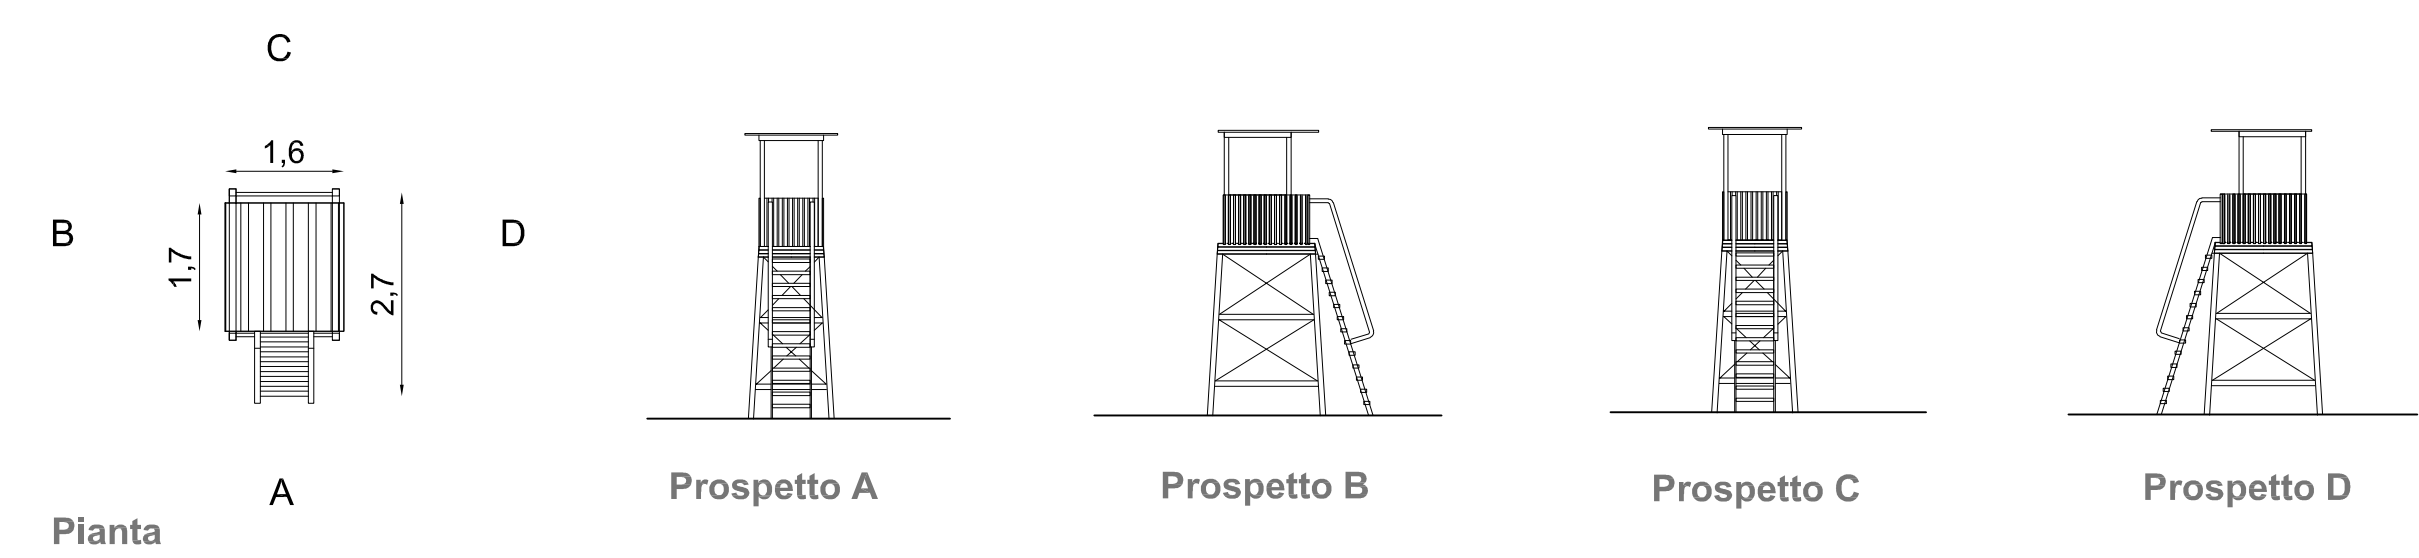

COMUNE DI CARLOFORTE  
Provincia del Sud Sardegna

PIANO DI UTILIZZO DEI LITORALI  
L.R. n. 9 del 12.06.2006 Art. 41  
Deliberazione della G.R. n.25/42 del 01 luglio 2010 e ss.mm.ii.

Il Sindaco  
Salvatore Puggioni

Il Responsabile dell'ufficio Tecnico  
Ing. Matteo Lecis Cocco Ortu

STATO DI PROGETTO

TAV. 8 - Tipologie architettoniche dei manufatti

scala 1:100

febbraio 2022

CRITERIA

Coordinamento generale e tecnico-scientifico  
Paolo Bagliani, ingegnere  
Andrea Soriga, geologo  
Maurizio Costa, geologo

Coordinamento operativo  
Silvia Cuccu, ingegnere

Aspetti specialistici e collaborazioni  
Marcella Sodde, ingegnere  
Valentina Lecis, naturalista  
Patrizia Carla Sechi, biologa  
Silvia Plisu, geologa  
Margherita Monni, ingegnere  
Cinzia Marcella Orrù, esperto GIS e cartografia