




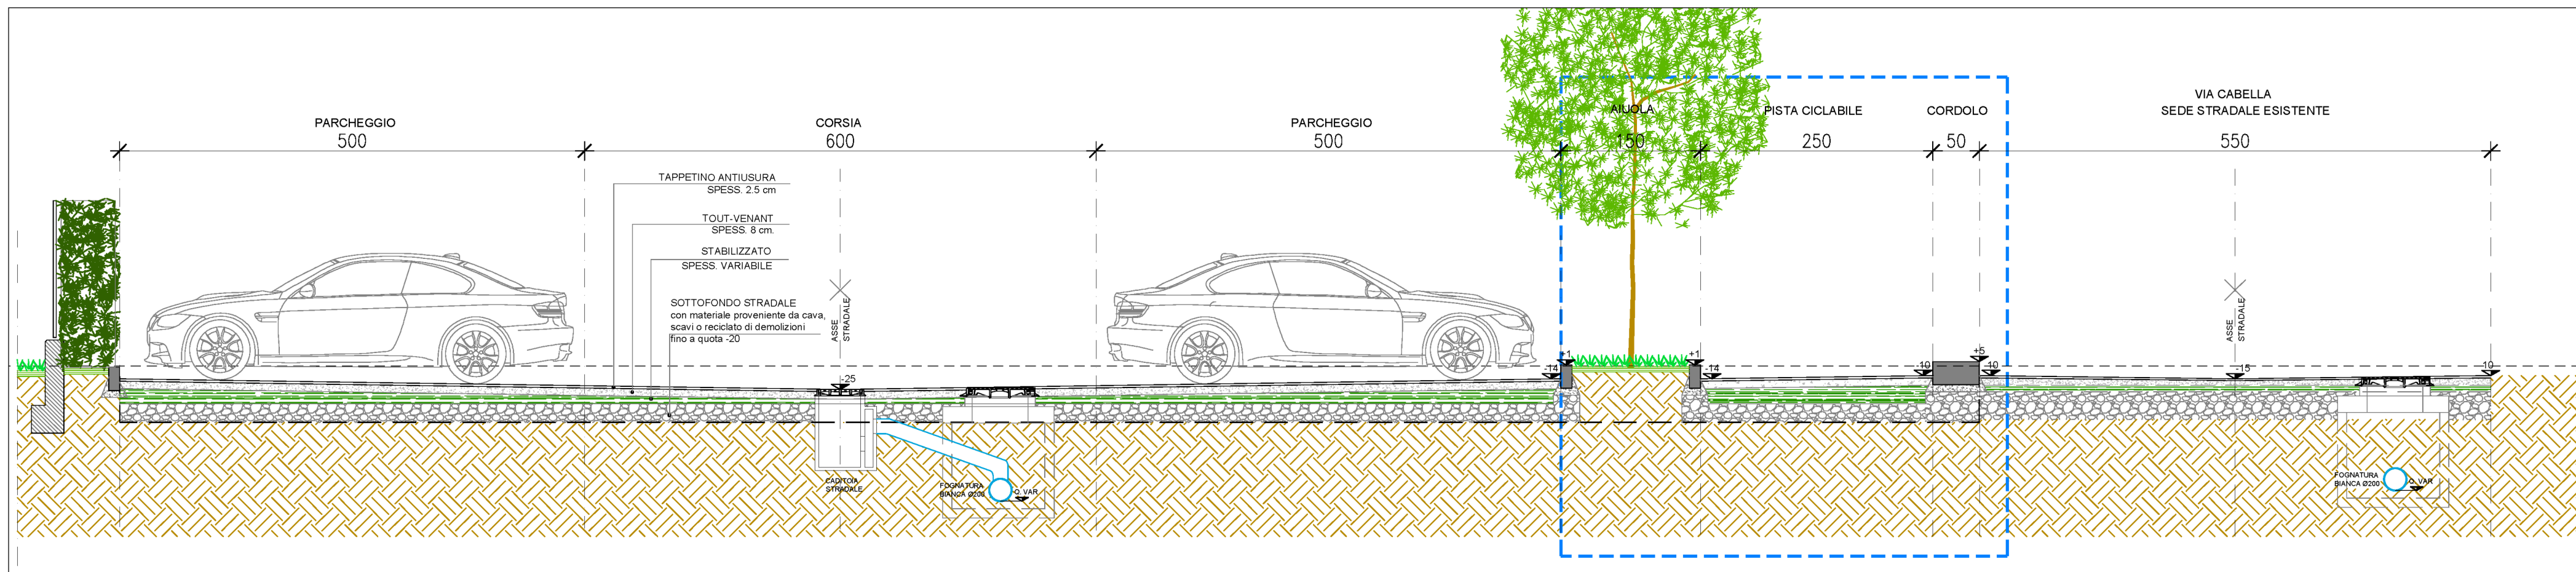


SEZIONE X1-X1 - PROGETTO - scala 1:50

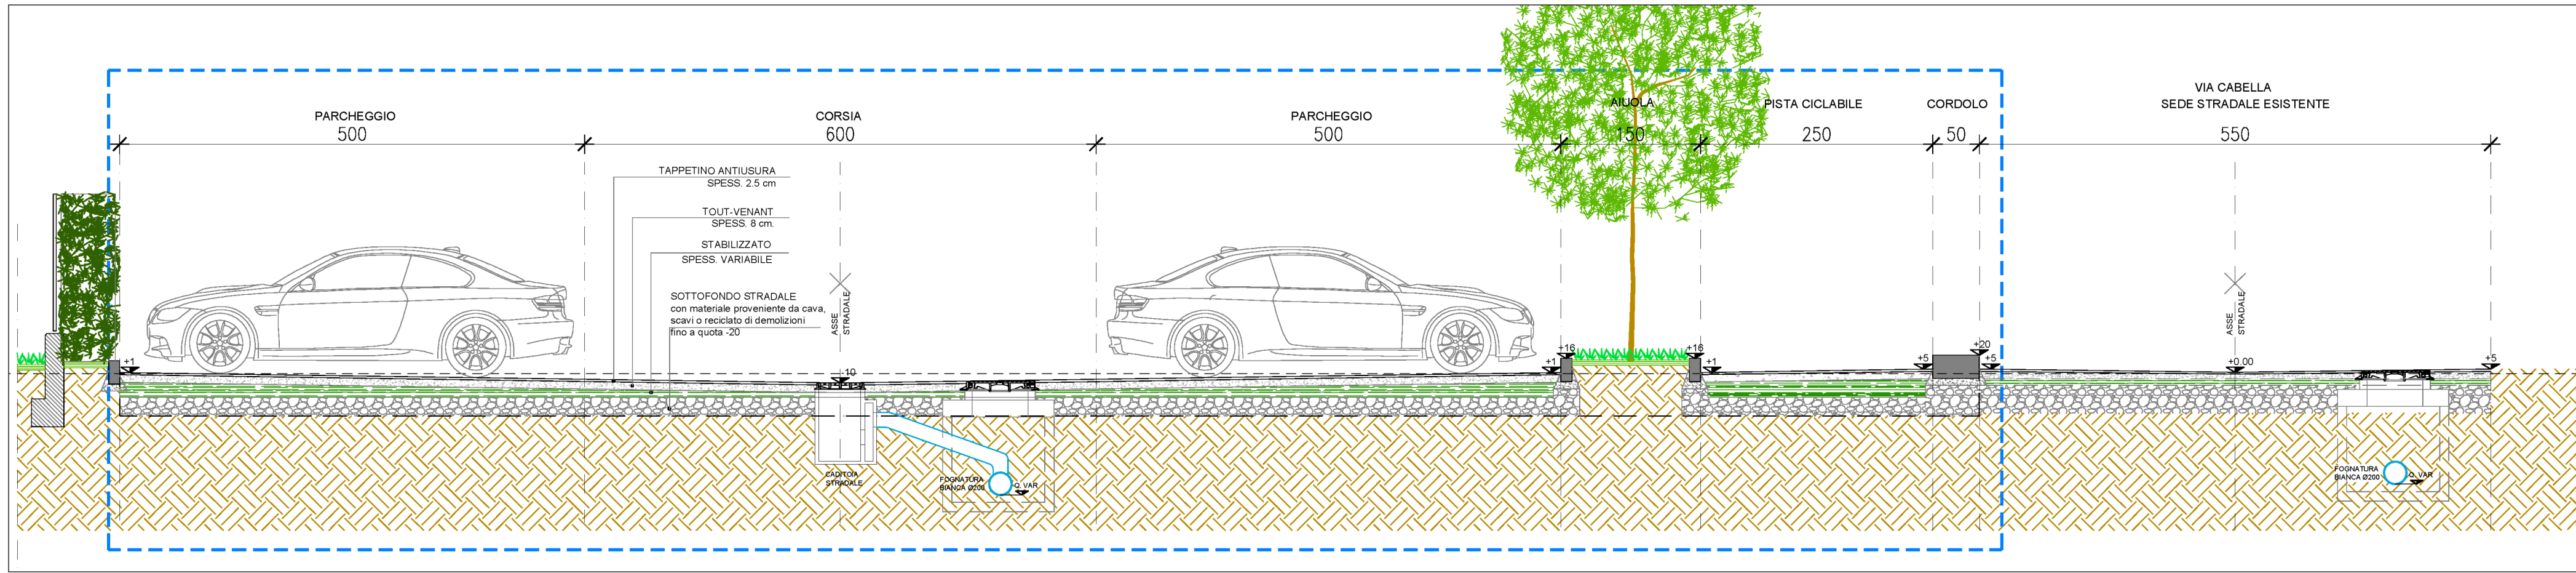

SEZIONE X2-X2 - PROGETTO - scala 1:50

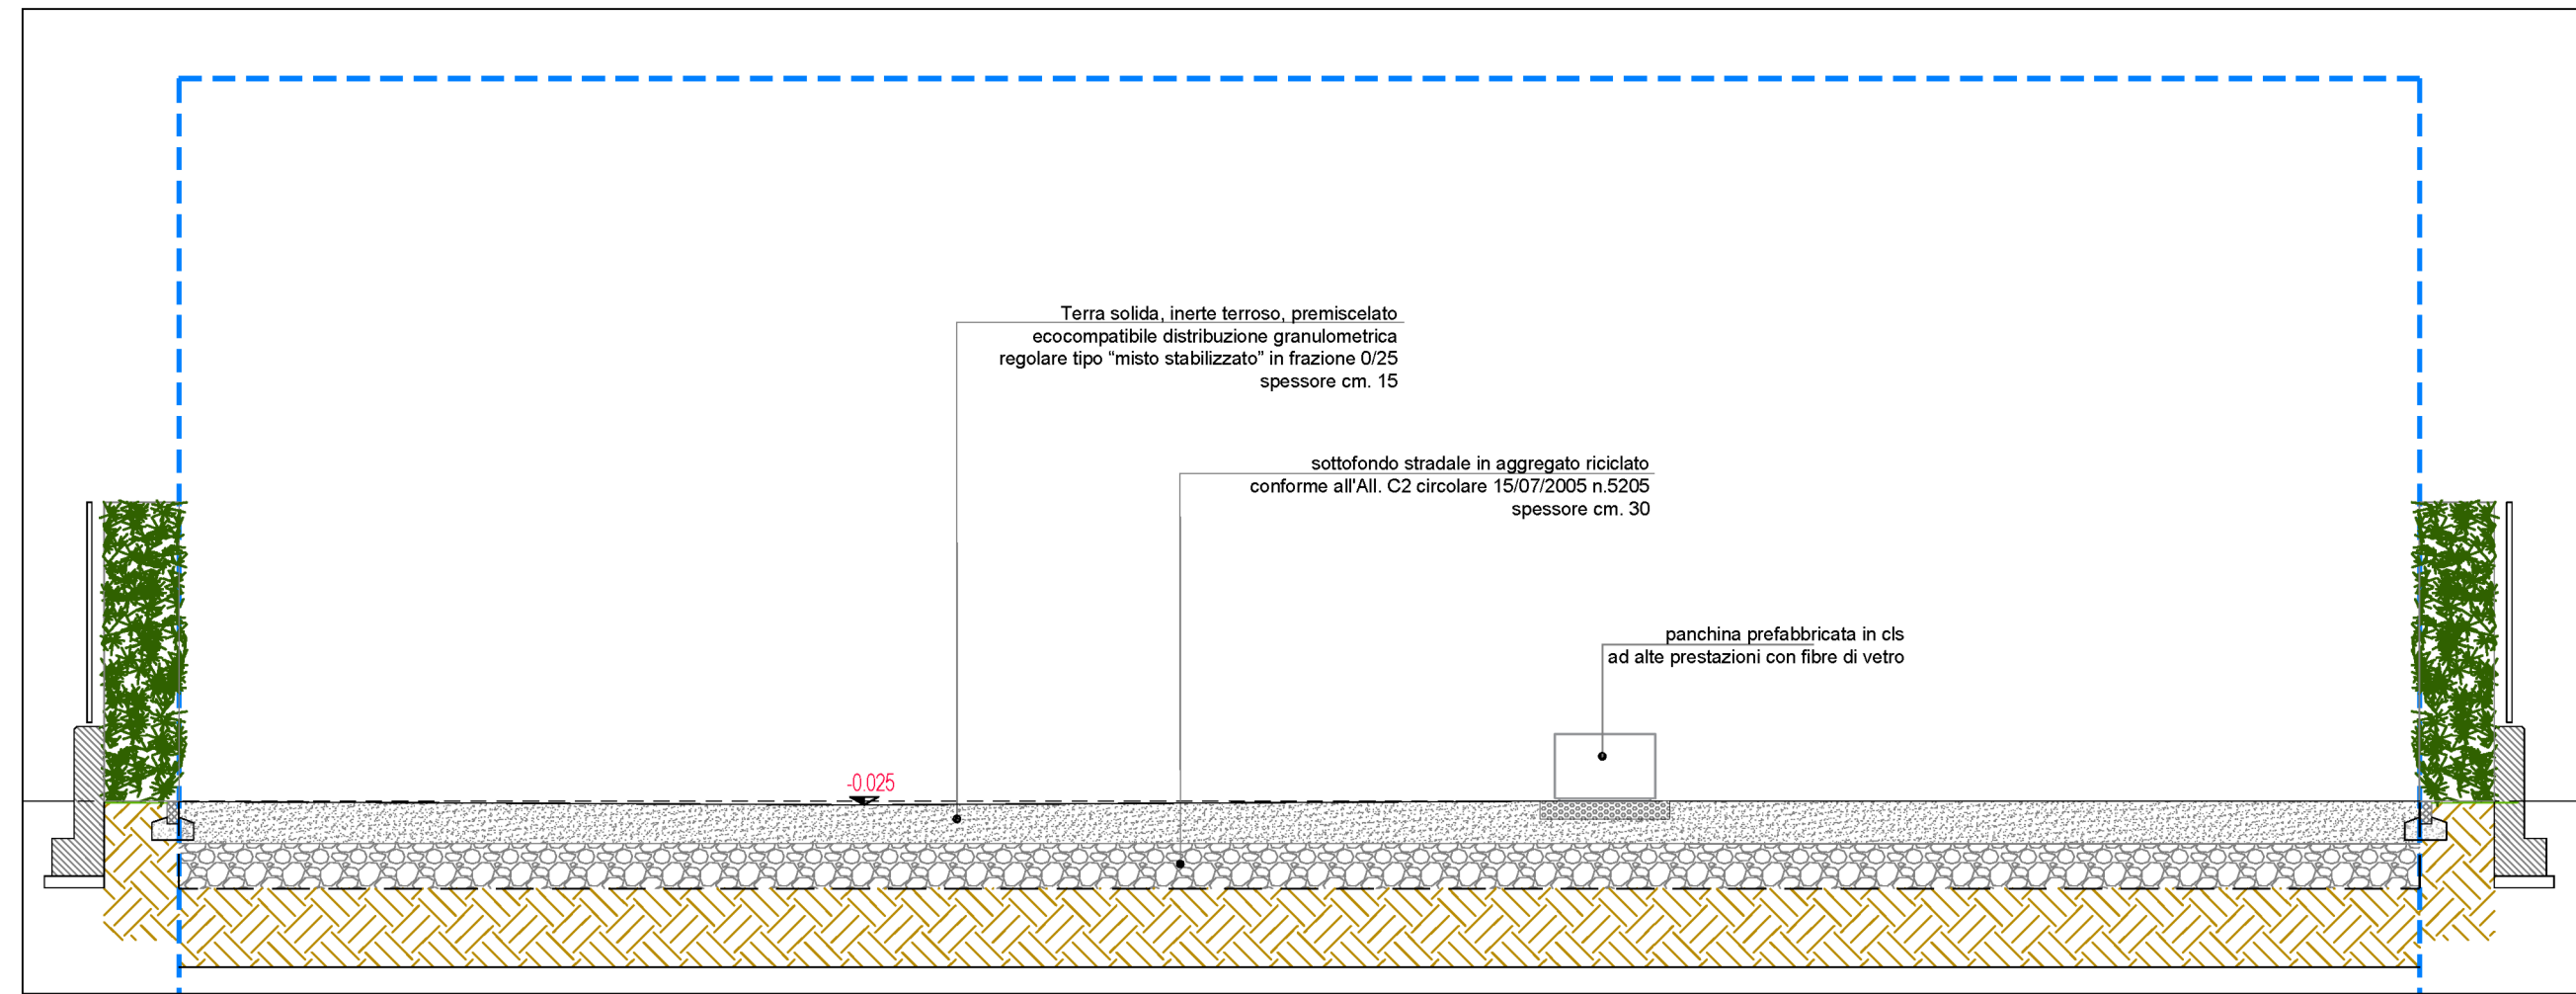

SEZIONE Z-Z - PROGETTO - scala 1:50

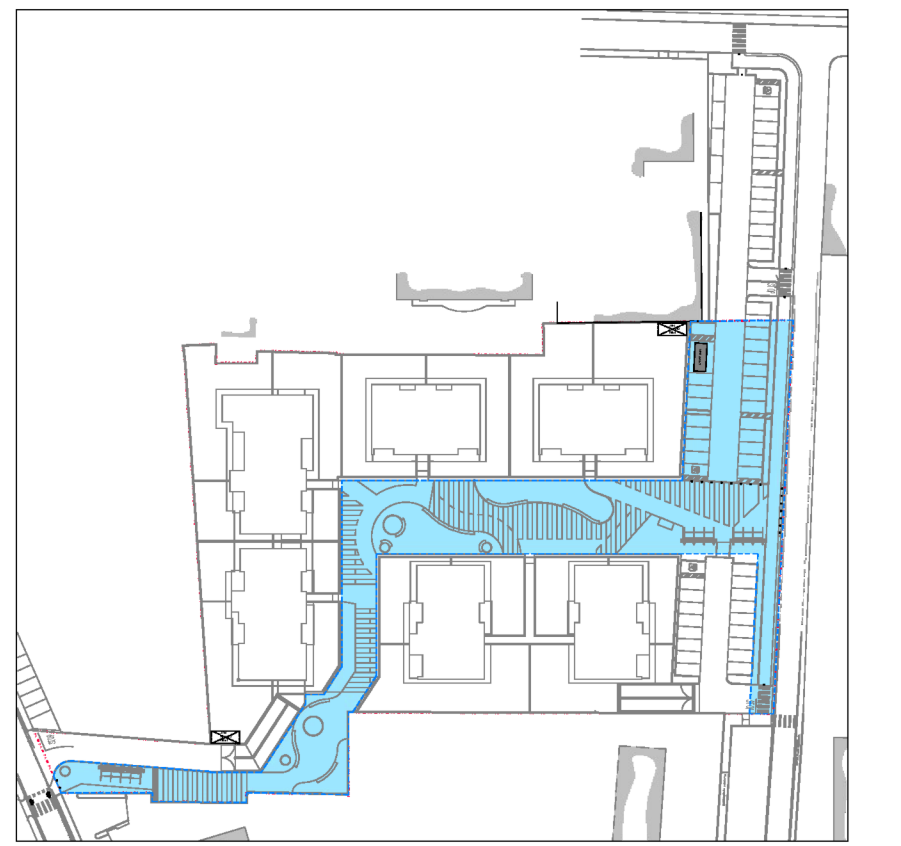

PLANIMETRIA GENERALE - PROGETTO - AREE A STANDARD IN CESSIONE - scala 1:200

LEGENDA	
	PERIMETRO PIANO DI LOTTIZZAZIONE
	SEDIME EDIFICI DI FUTURA EDIFICAZIONE
	VERDE PUBBLICO
	VERDE PUBBLICO ARMATO
	SUPERFICIE IN TERRA COMPATTA DRENANTE
	PISTA CICLO-PEDONALE IN PROGETTO
	PAVIMENTAZIONE IN AUTOBLOCCANTI DRENANTI
	AREA A PARCHEGGIO
	AREA A STANDARD IN CESSIONE
	AREE ESTERNE AL P. L. DA RIQUALIFICARE
	QUOTE IN PROGETTO
RETE FOGNATURE ACQUE BIANCHE	
	Caditoia stradale esistente
	Linea Tombatura Ø200 in PVC SNA conformi alla norma UNI-EN 1401 serie SNA per condotte di scarico con giunzione a banchiere e anello elastomerico (in progetto)
	Caditoia stradale 50x50 prefabbricata monoblocco e sifonata. Griglia in ghisa (in progetto)
	POZZO PERDENTE Ø 200 H 250 ispezionabile (in progetto)
	Pozzetto di ispezione e derivazione (in progetto)
	Pozzetto ripartitore (in progetto)
	Disoleatore con filtro a coalescenza (in progetto)
	Pozzetto di campionamento (in progetto)
RETE ELETTRICA	
	Rete Elettrica interrata Ø125 tubo corrugato (in progetto)
	Anello mis. interne 100x100 cm con chiusino in ghisa sferoidale D400 (in progetto)
RETE PUBBLICA ILLUMINAZIONE	
	Illuminazione pubblica esistente
	Rete Illuminazione Pubblica Ø125 tubo corrugato (in progetto)
	Gruppo di misura illuminazione pubblica (in progetto)
	Anello 40x40 con chiusino in ghisa sferoidale (in progetto)
	Plinto per il sostegno di palo H 450 e proiettore a LED (in progetto)
	Palo H 644 e proiettore a LED (in progetto)
	Pozzetto-plinto per palo Pubbl. Illuminazione 70x100x100 con tasca quadra da 40x40 interna e tasca circolare Ø27 con chiusino in ghisa sferoidale C250 luce 44x44 (in progetto)
RETE IDRICA	
	Rete idrica Ø50 / Ø32 PEAD (in progetto)
	Pozzetto per collocamento elettrovalvole (in progetto)

COMUNE DI
CARONNO PERTUSELLA
PROVINCIA DI VARESE - VIA CABELLA

PIANO DI LOTTIZZAZIONE EX VETREERIA RESTELLI	OGGETTO PFTE-URBANIZZAZIONI INTERNE PLANIMETRIA - SEZIONI PROGETTO
---	---

PROGETTISTA Dott. Ing. Sabia Eugenio Albo Ingegneri di Como n° 1816 cod. fis. SBA QUE 06021 C0507 Recapito c/o SIGMA ENGINEERING s.r.l. Viale Cinque Giornate n. 1173 Caronno Pertusella (VA)	COMMITTENTI BRIOS s.r.l. con socio unico sede legale: CORSO DI PORTA VITTORIA, 18 - 20122 MILANO (MI) P.IVA 02218400134 SOCIETÀ SOGGETTA ALL'ATTIVITÀ DI DIREZIONE E COORDINAMENTO DELLA SIGMA GROUP SRL
--	---

DISEGNATORE Arch. Clerici E.	
---------------------------------	--

SIGMA ENGINEERING Viale Cinque Giornate 1173 - 21042 Caronno Pertusella (VA) P. 0296451931 - F. 0296457064 Email: sigma@sigmamodi.it	TAVOLA N° 10
---	------------------------

SIGLA PL 02-24	SCALA varie	DATA agg 09/05/2025
-------------------	----------------	------------------------

E' VIETATA QUALSIASI RIPRODUZIONE ANCHE PARZIALE SENZA AUTORIZZAZIONE.