




particolare PORTALE lato EST

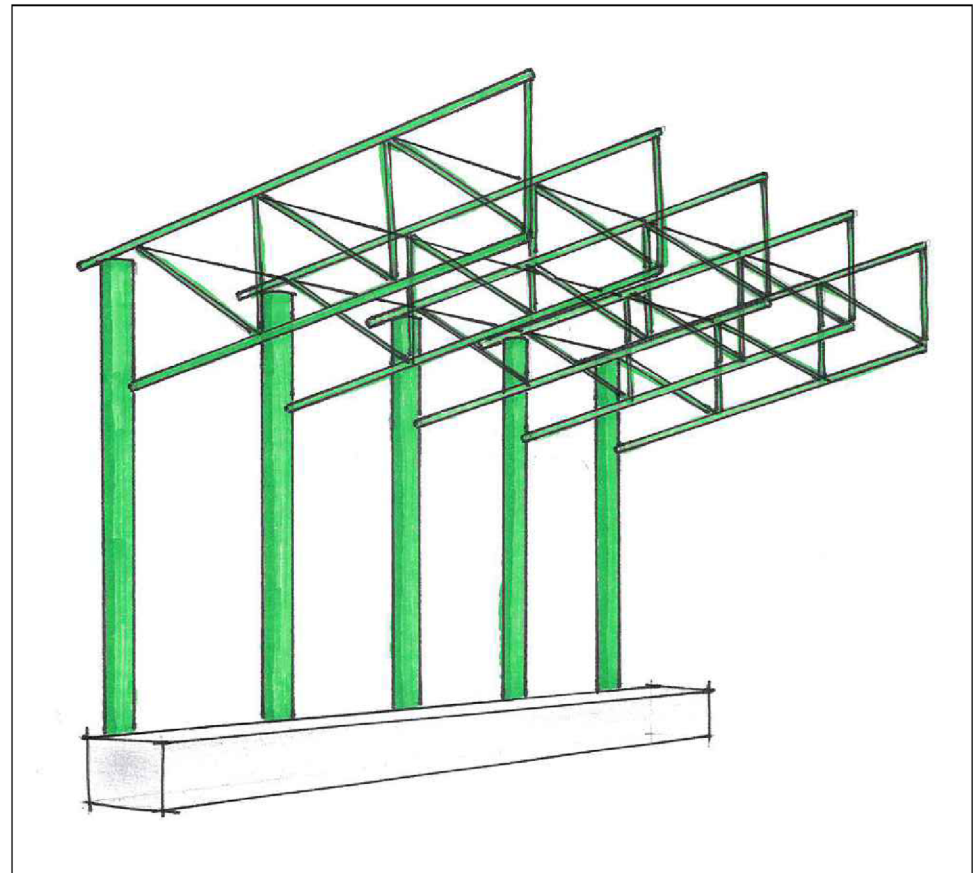


particolare PORTALE lato OVEST

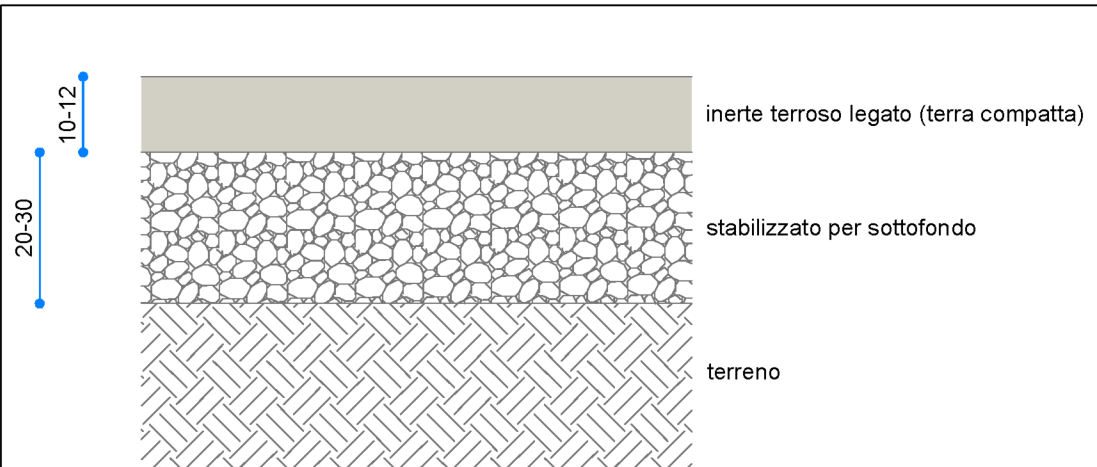

SEZIONE TIPO terra compatta - scala 1:10

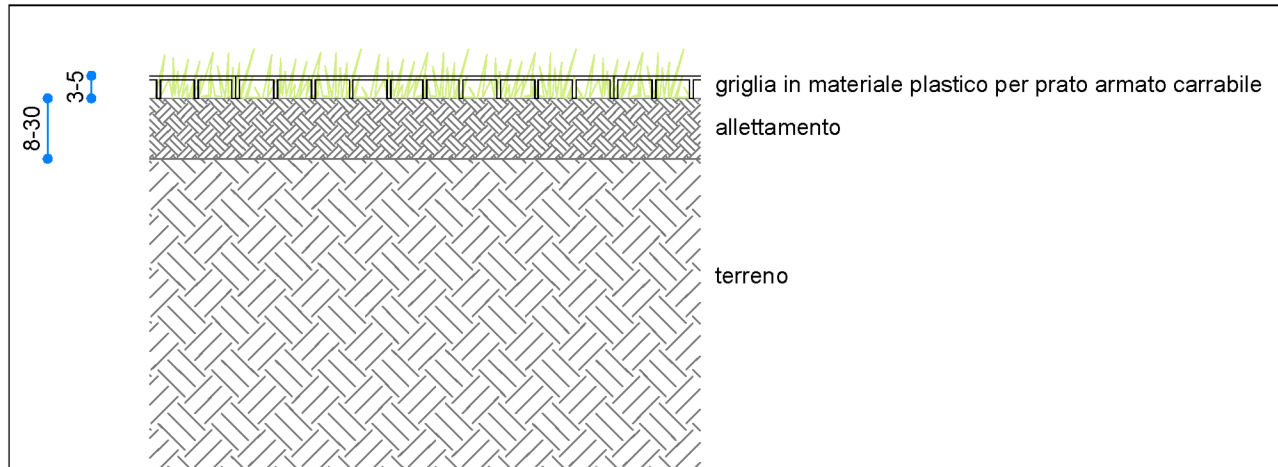

SEZIONE TIPO prato armato - scala 1:10

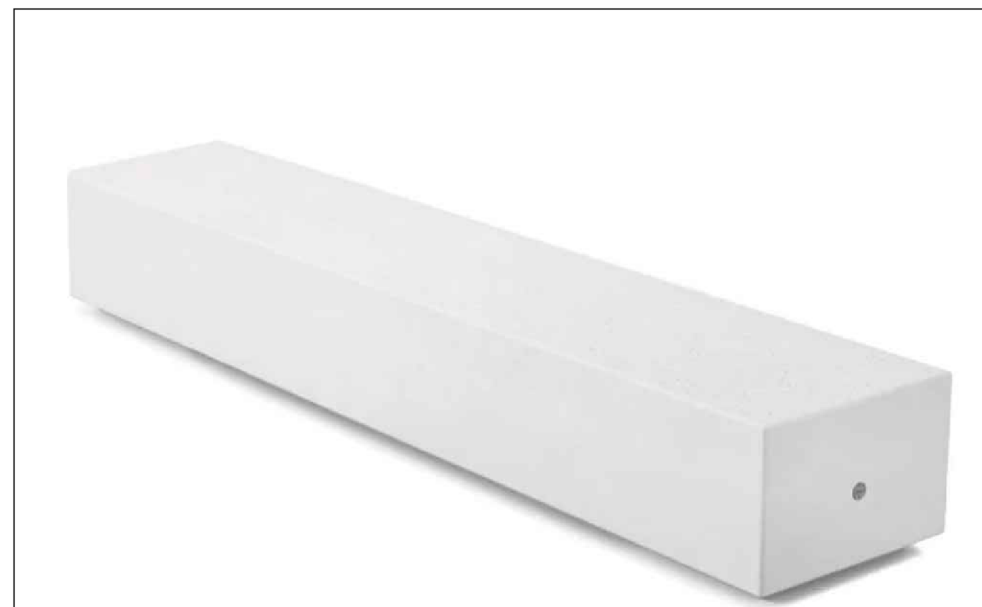

b) PANCHE



c) CESTINI



d) PORTABICI



e) FONTANA da recuperare



f) DISSUASORI



g) - h) LAMPIONI



a) TESTIMONIANZA STORICA



PLANIMETRIA GENERALE - PROGETTO - scala 1:300

LEGENDA

- PERIMETRO PIANO DI LOTTIZZAZIONE
- SEDIME EDIFICI DI FUTURA EDIFICAZIONE
- VERDE PUBBLICO
- VERDE PUBBLICO ARMATO
- SUPERFICIE IN TERRA COMPATTA DRENANTE
- PISTA CICLO-PEDONALE IN PROGETTO
- PAVIMENTAZIONE IN AUTOBLOCCANTI DRENANTI
- AREA A PARCHEGGIO
- AREA A STANDARD IN CESSIONE
- AREE ESTERNE AL P.L. DA RIQUALIFICARE
- MACCHINARIO A VENTOSA PER MOVIMENTAZIONE LASTRE DI VETRO
- PANCA IN CALCESTRUZZO AD ALTE PRESTAZIONI CON FIBRE DI VETRO
- CESTINI PER LA RACCOLTA DIFFERENZIATA IN ACCIAIO VERNICIATO GRIGIO ANTRACITE tipo BOX SOLID, metalico dim. 30x40x100
- PORTABICI IN LINEA IN ACCIAIO VERNICIATO GRIGIO ANTRACITE tipo QUICK, metalico dim. 30x10x190
- FONTANA da recuperare
- DISSUASORE RIMOVIBILE IN ACCIAIO VERNICIATO GRIGIO ANTRACITE tipo QUICK, metalico diam. 12
- CORPO ILLUMINANTE IN ALLUMINIO SU PALO IN VETRORESINA VERNICIATO GRIGIO ANTRACITE tipo AVENUE_simes diam. 12 h405
- CORPO ILLUMINANTE IN ALLUMINIO SU PALO IN VETRORESINA VERNICIATO GRIGIO ANTRACITE tipo AVENUE_simes diam. 12 h644
- PIANTUMAZIONI in progetto (vedere tavola 14)

CONTEGGIO ELEMENTI DI ARREDO URBANO:

- a) TESTIMONIANZA STORICA n° 1
- b) PANCHE n° 9
- c) CESTINI n° 18
- d) PORTABICI n° 82
- e) FONTANA n° 1
- f) DISSUASORI n° 25
- g) LAMPIONE percorso pedonale n° 19
- h) LAMPIONE parcheggio n° 3
- PIANTE / ARBUSTI n° 57

COMUNE DI
CARONNO PERTUSELLA
PROVINCIA DI VARESE - VIA CABELLA

PIANO DI LOTTIZZAZIONE
EX VETRERIA RESTELLI

OGGETTO
PFTE-PLANIMETRIA GENERALE
ARREDO URBANO
E MEMORIA STORICA

PROGETTISTA

Dott. Ing. Sabia Eugenio
Albo Ingegneri di Como n° 1816
cod. fisc. SBA GNE 69C26 C933T
Recapito c/o
SIGMA ENGINEERING s.r.l.
Viale Cinque Giornate n. 1173
Caronno Pertusella (VA)

COMMITTENTI

BRIS s.r.l. con socio unico
sede legale:
CORSO DI PORTA VITTORIA, 18 - 20122 MILANO (MI)
P.IVA 02218400134
SOCIETÀ SOGGETTA ALL'ATTIVITÀ DI DIREZIONE E COORDINAMENTO DELLA SISMA GROUP SRL

DISEGNATORE

Arch. Clerici E.

SIGMA
ENGINEERING

Viale Cinque Giornate 1173 - 21042 Caronno Pertusella (VA)
P. 0296451031 - F. 0296451094
E-mail: sigma@sigmaedit.it

TAVOLA N°

13

SIGLA

PL 02-24

SCALA

1:300

DATA

agg 09/05/2025

E' VIETATA QUALSIASI RIPRODUZIONE ANCHE PARZIALE SENZA AUTORIZZAZIONE.