



FOTOINSEMENTO A



FOTOINSEMENTO B




VISTA 01



VISTA 02



VISTA 03

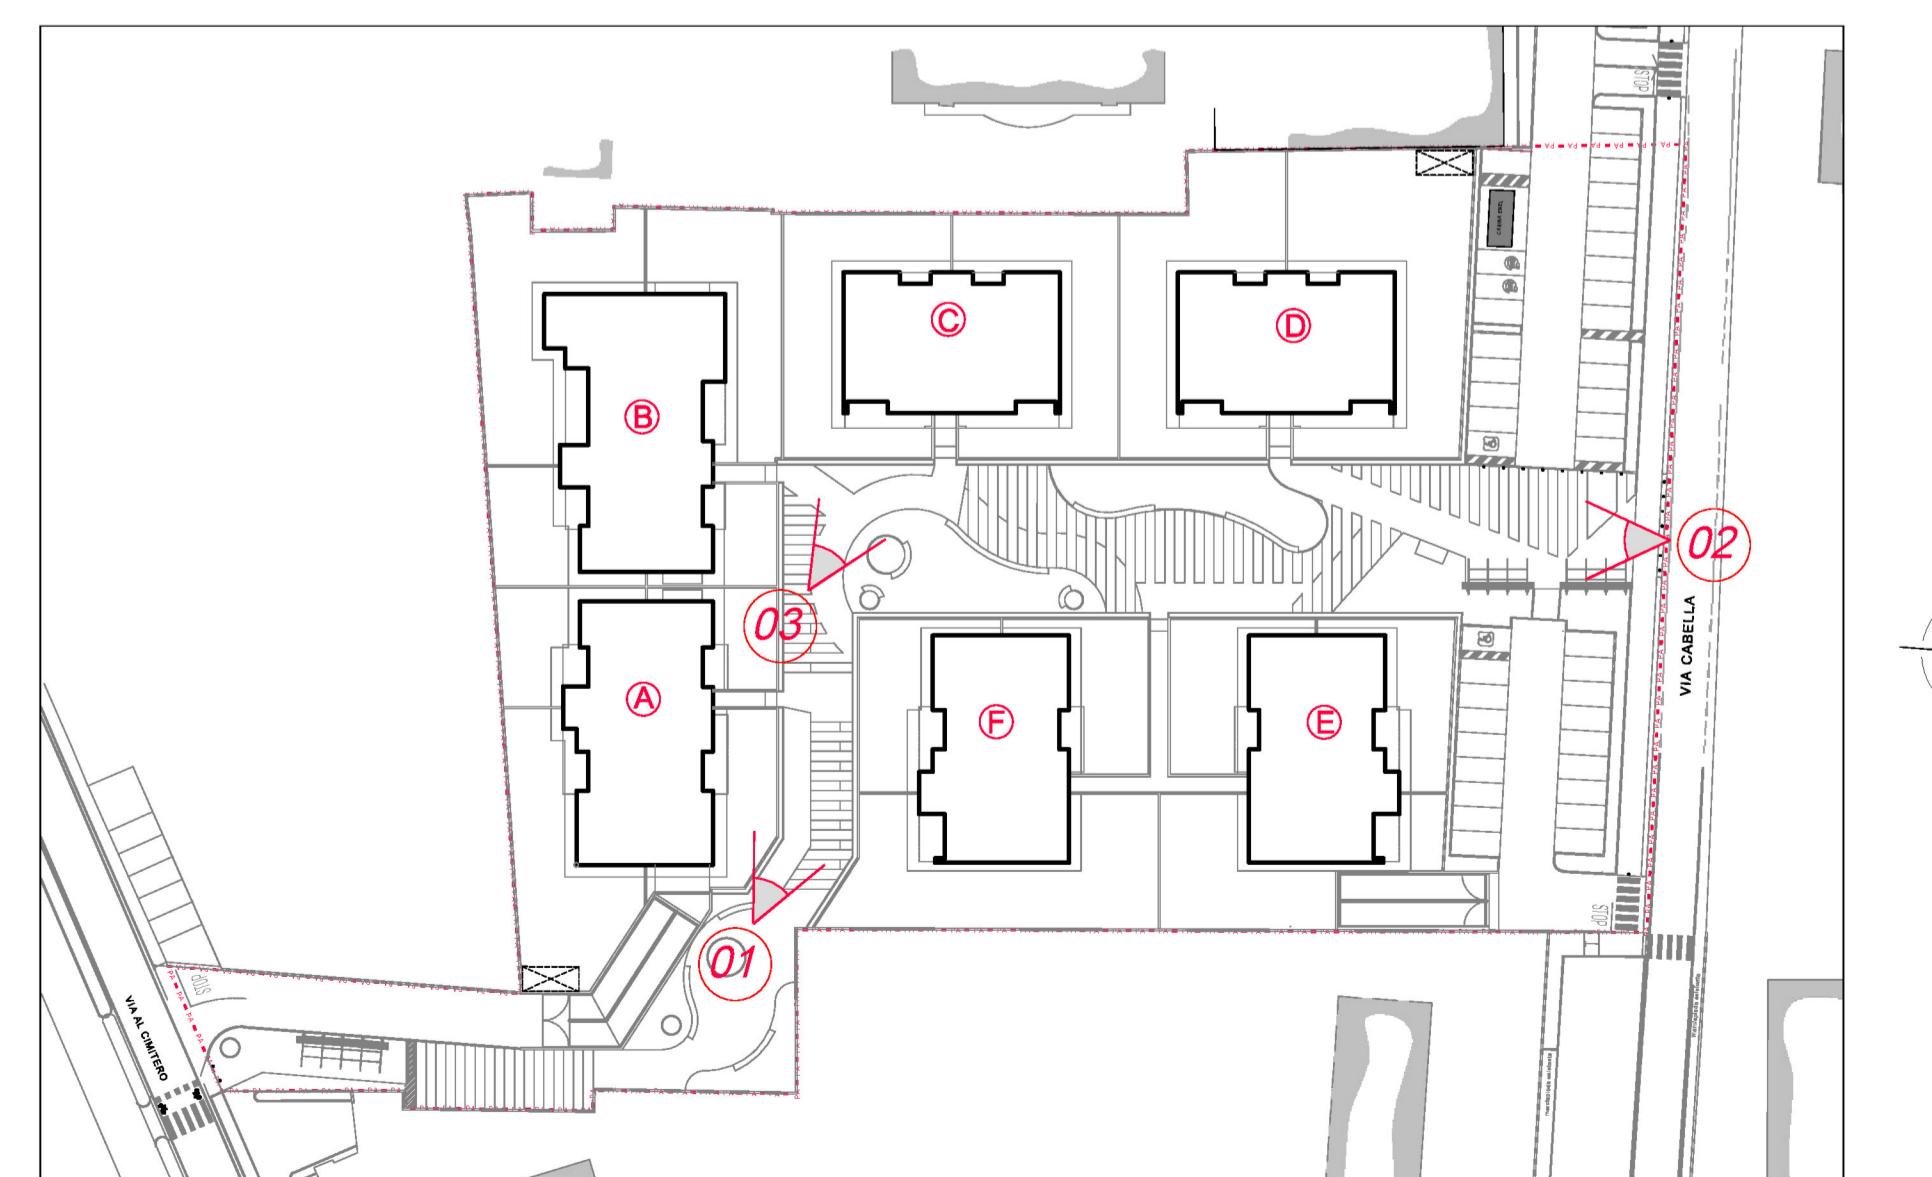

**COMUNE DI  
CARONNO PERTUSELLA  
PROVINCIA DI VARESE - VIA CABELLA**

PIANO DI LOTTIZZAZIONE  
EX VETRERIA RESTELLI

OGGETTO  
FOTOINSEMENTI

PROGETTISTA

Dott. Ing. Sabia Eugenio  
Albo Ingegneri di Como n° 1816  
cod. fisc. SBA GNE 69C26 C9337  
Recapito c/o  
SIGMA ENGINEERING s.r.l.  
Viale Cinque Giornate n. 1173  
Caronno Pertusella (VA)

COMMITTENTI

BRIOS s.r.l. con socio unico  
sede legale:  
CORSO DI PORTA VITTORIA, 18 – 20122 MILANO (MI)  
P. IVA 02218450134  
SOCIETÀ SOGGETTA ALL'ATTIVITÀ DI DIREZIONE E COORDINAMENTO DELLA SIGMA GROUP SRL

DISEGNATORE  
Arch. Clerici E.

**SIGMA**  
ENGINEERING

Viale Cinque Giornate 1173 - 21042 Caronno Pertusella (VA)  
P. 0296451931 - F. 0296457084  
E-mail: sigma@sigmaedil.it

SIGLA SCALA  
PL 02-24 -

TAVOLA N°  
**17c**

DATA  
agg 09/05/2025