



AEROFOTOGRAMMETRICO

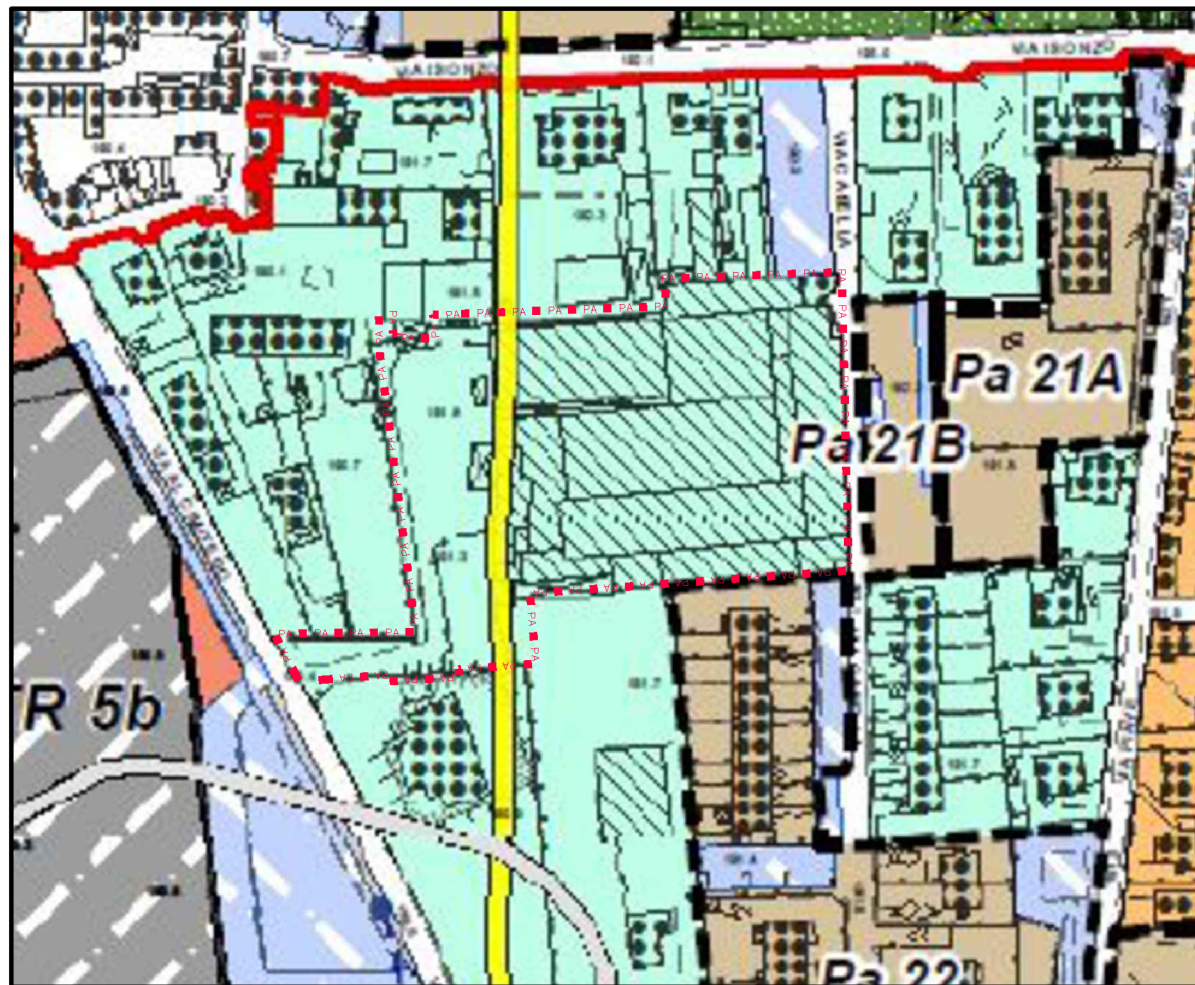


ESTRATTO PGT - Piano delle Regole TAV 3.2.1

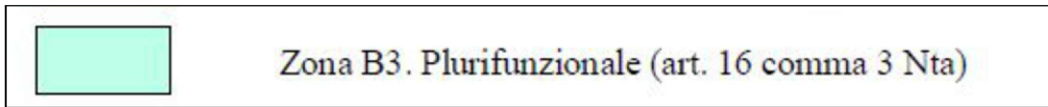

CARTA DEL PAESAGGIO - Documento di Piano TAV 1.2.6



ESTRATTO CARTA DEI VINCOLI - Documento di Piano TAV 1.1.2

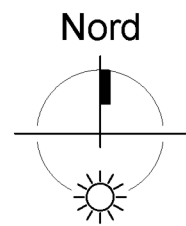

COMUNE DI

CARONNO PERTUSELLA

PROVINCIA DI VARESE - VIA CABELLA

PIANO DI LOTTIZZAZIONE
EX VETRERIA RESTELLI

OGGETTO

INQUADRAMENTO URBANISTICO
AREA DI INTERVENTO

PROGETTISTA

Dott. Ing. Sabia Eugenio
Albo Ingegneri di Como n° 1816
cod. fisc. SBA GNE 69C26 C933T

Recapito c/o
SIGMA ENGINEERING s.r.l.
Viale Cinque Giornate n. 1173
Caronno Pertusella (VA)

COMMITTENTI

BRIOS s.r.l. con socio unico
sede legale:
CORSO DI PORTA VITTORIA, 18 – 20122 MILANO (MI)

P.IVA 02218450134
SOCIETÀ SOGGETTA ALL'ATTIVITÀ DI DIREZIONE E COORDINAMENTO DELLA SIGMA GROUP SRL

DISEGNATORE

Arch. Clerici E.



Viale Cinque Giornate 1173 - 21042 Caronno Pertusella (VA)
P. 0296451931 - F. 0296457084
E-mail: sigma@sigmaedil.it

TAVOLA N°

2

SIGLA

PL 02-24

SCALA

1:2000

DATA

agg 09/05/2025