



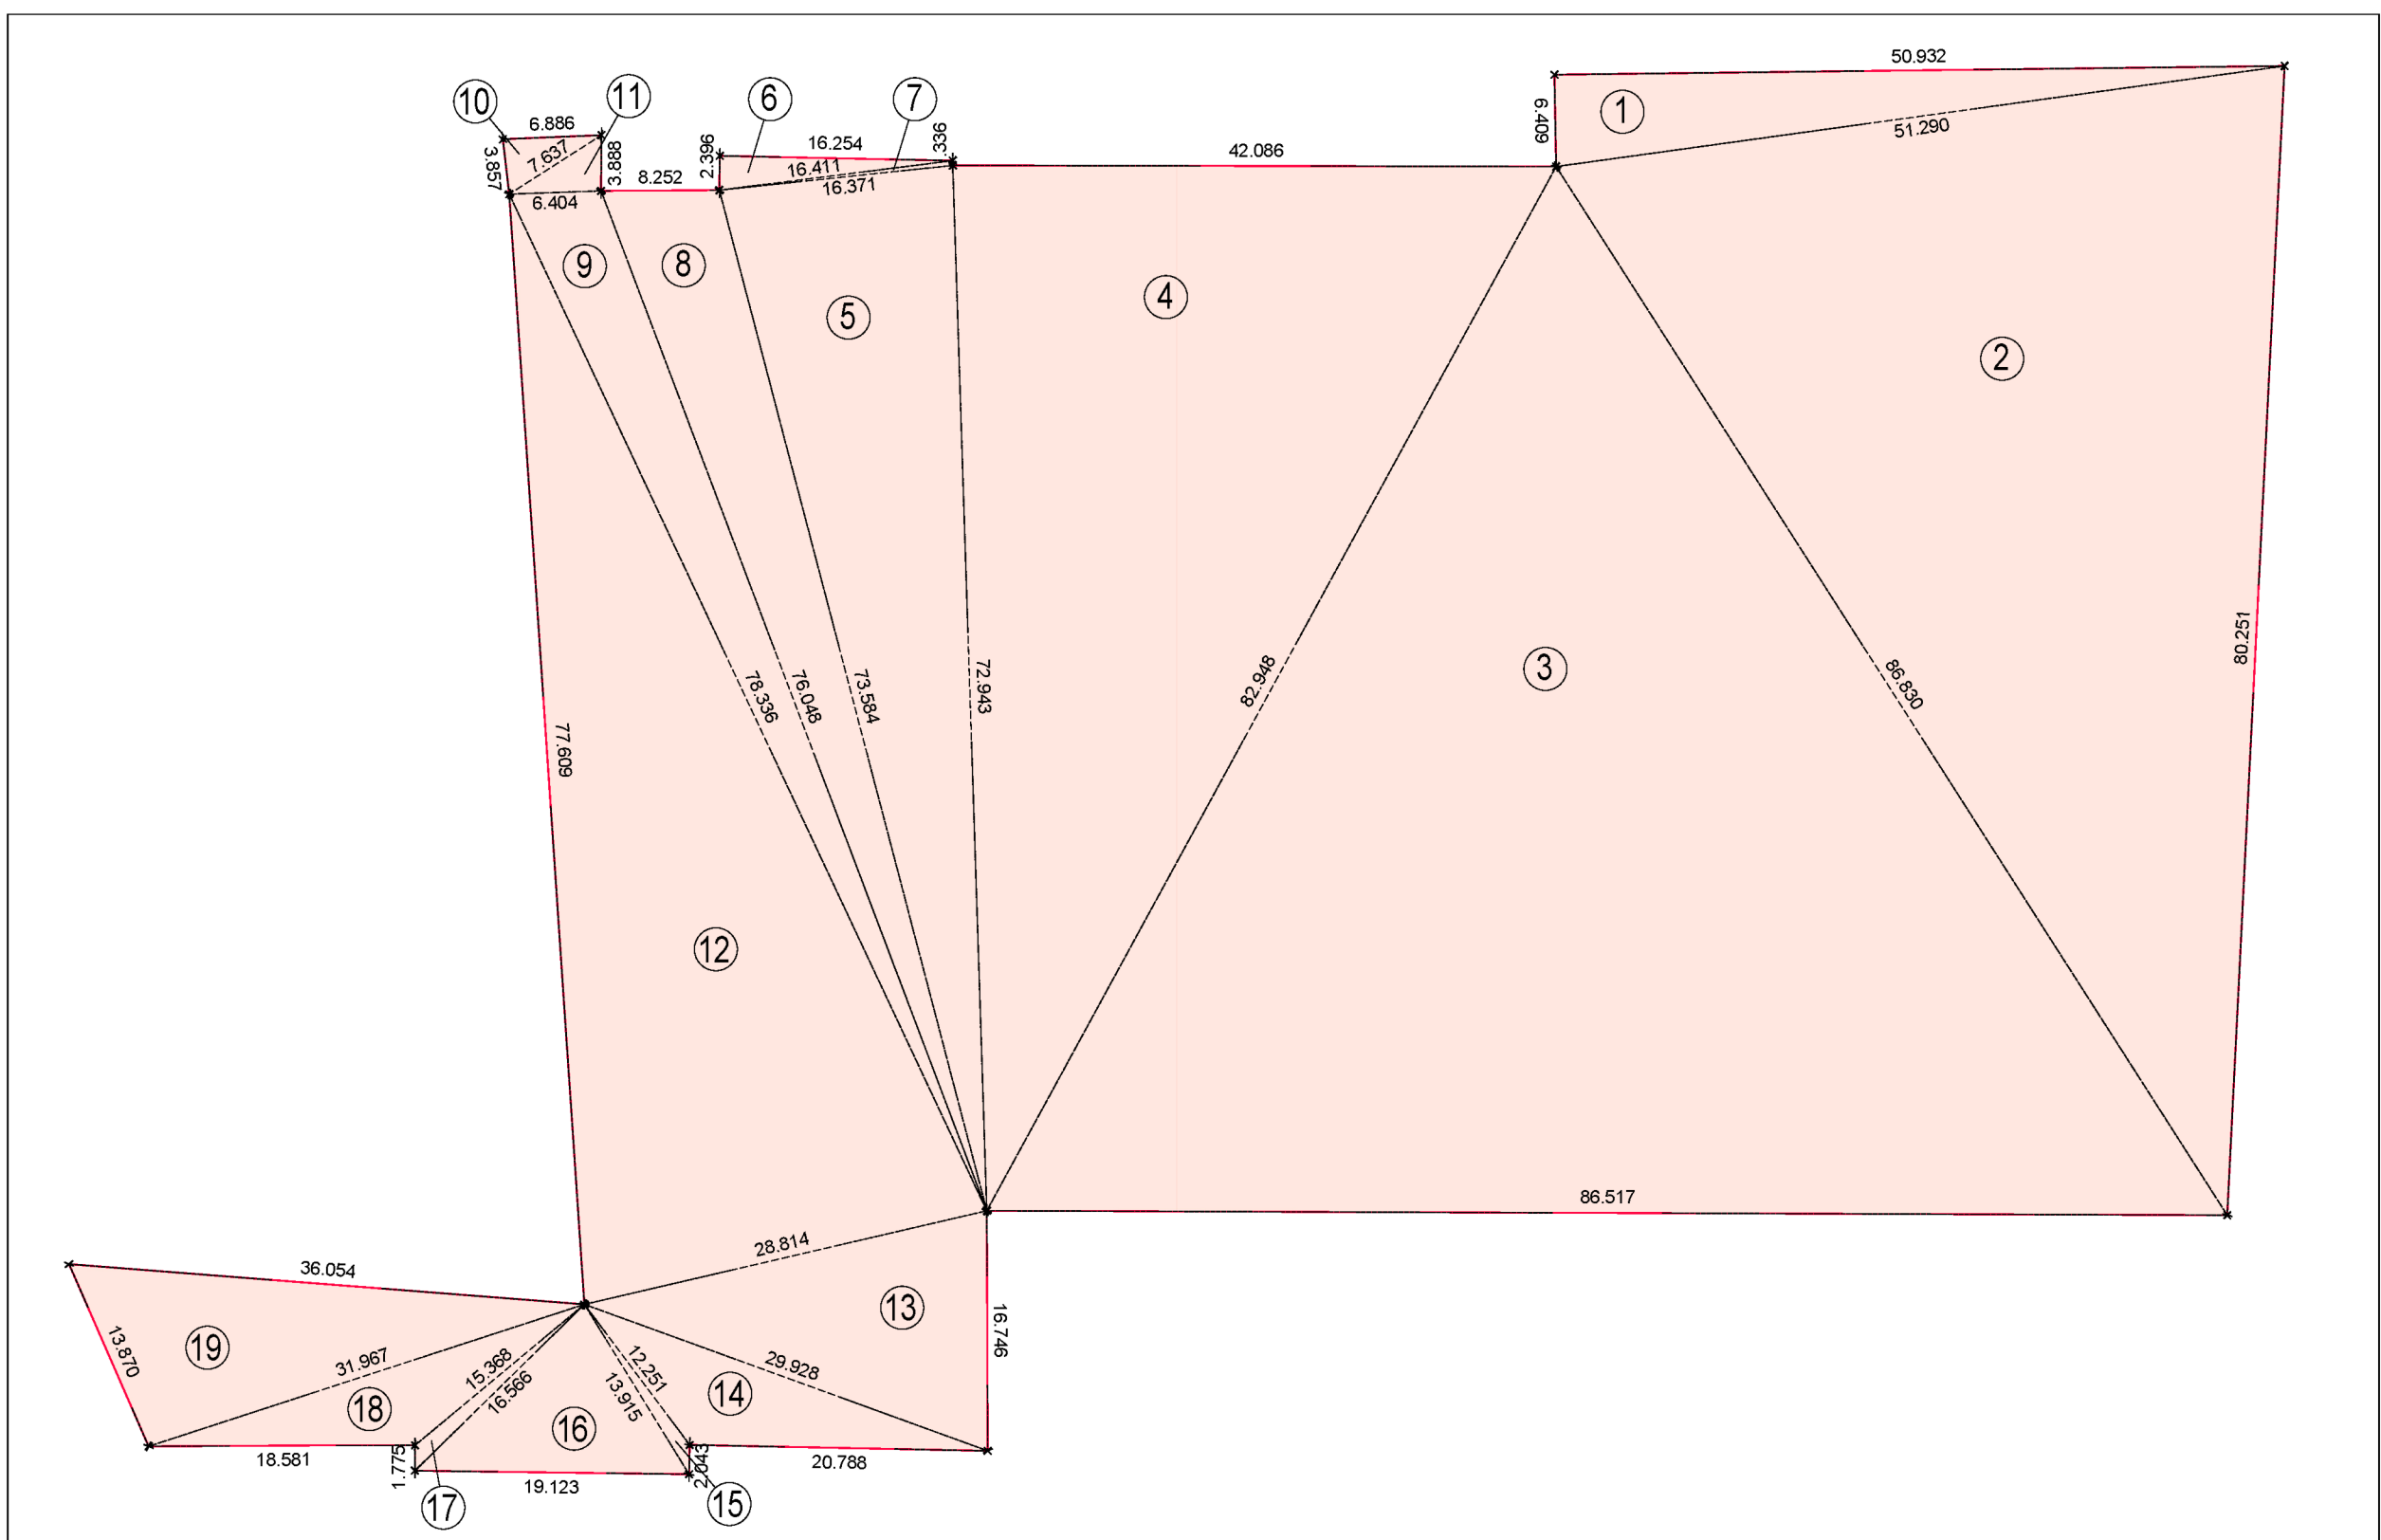


DIMOSTRAZIONE SUPERFICIE TERRITORIALE - COMPARTO "EX VETRERIA RESTELLI"


CALCOLO SUPERFICIE TERRITORIALE comparto EX VETRERIA RESTELLI									
1	√	6.408 mt.	+ 50.932 mt.	+ 51.290 mt.	√	54.316 mt.	x 3.026 mt.	=	163.208 mq
2	√	51.290 mt.	+ 80.251 mt.	+ 86.830 mt.	√	109.186 mt.	x 22.356 mt.	=	2.022.111 mq
3	√	86.830 mt.	+ 86.517 mt.	+ 82.948 mt.	√	28.148 mt.	x 45.200 mt.	=	3.196.419 mq
4	√	82.948 mt.	+ 42.088 mt.	+ 72.943 mt.	√	98.989 mt.	x 26.046 mt.	=	1.534.028 mq
5	√	81.449 mt.	+ 8.506 mt.	+ 7.865 mt.	√	81.449 mt.	x 65.078 mt.	=	595.487 mq
6	√	2.398 mt.	+ 16.254 mt.	+ 16.411 mt.	√	17.531 mt.	x 1.120 mt.	=	19.472 mq
7	√	18.411 mt.	+ 0.338 mt.	+ 16.371 mt.	√	16.559 mt.	x 0.188 mt.	=	2.734 mq
8	√	78.942 mt.	+ 5.358 mt.	+ 70.690 mt.	√	80.394 mt.	x 2.058 mt.	=	294.160 mq
9	√	76.048 mt.	+ 6.404 mt.	+ 76.336 mt.	√	80.394 mt.	x 2.058 mt.	=	230.657 mq
10	√	9.190 mt.	+ 5.333 mt.	+ 2.304 mt.	√	9.190 mt.	x 1.553 mt.	=	13.243 mq
11	√	7.637 mt.	+ 3.868 mt.	+ 6.404 mt.	√	8.965 mt.	x 2.561 mt.	=	12.437 mq
12	√	77.808 mt.	+ 78.336 mt.	+ 28.814 mt.	√	92.380 mt.	x 63.566 mt.	=	1.103.656 mq
13	√	28.814 mt.	+ 16.746 mt.	+ 29.928 mt.	√	37.744 mt.	x 7.816 mt.	=	235.197 mq
14	√	29.928 mt.	+ 20.788 mt.	+ 12.251 mt.	√	31.484 mt.	x 19.233 mt.	=	100.368 mq
15	√	14.105 mt.	+ 2.043 mt.	+ 13.915 mt.	√	14.105 mt.	x 0.190 mt.	=	7.730 mq
16	√	24.802 mt.	+ 10.887 mt.	+ 5.679 mt.	√	24.802 mt.	x 8.236 mt.	=	112.381 mq
17	√	16.566 mt.	+ 1.775 mt.	+ 15.368 mt.	√	16.566 mt.	x 1.487 mt.	=	10.440 mq
18	√	32.958 mt.	+ 17.590 mt.	+ 14.377 mt.	√	32.958 mt.	x 0.991 mt.	=	90.883 mq
19	√	40.948 mt.	+ 8.879 mt.	+ 4.882 mt.	√	40.948 mt.	x 27.076 mt.	=	220.655 mq
TOTALE SUPERFICIE TERRITORIALE comparto ex vetreria Restelli = 9.925,00 mq									

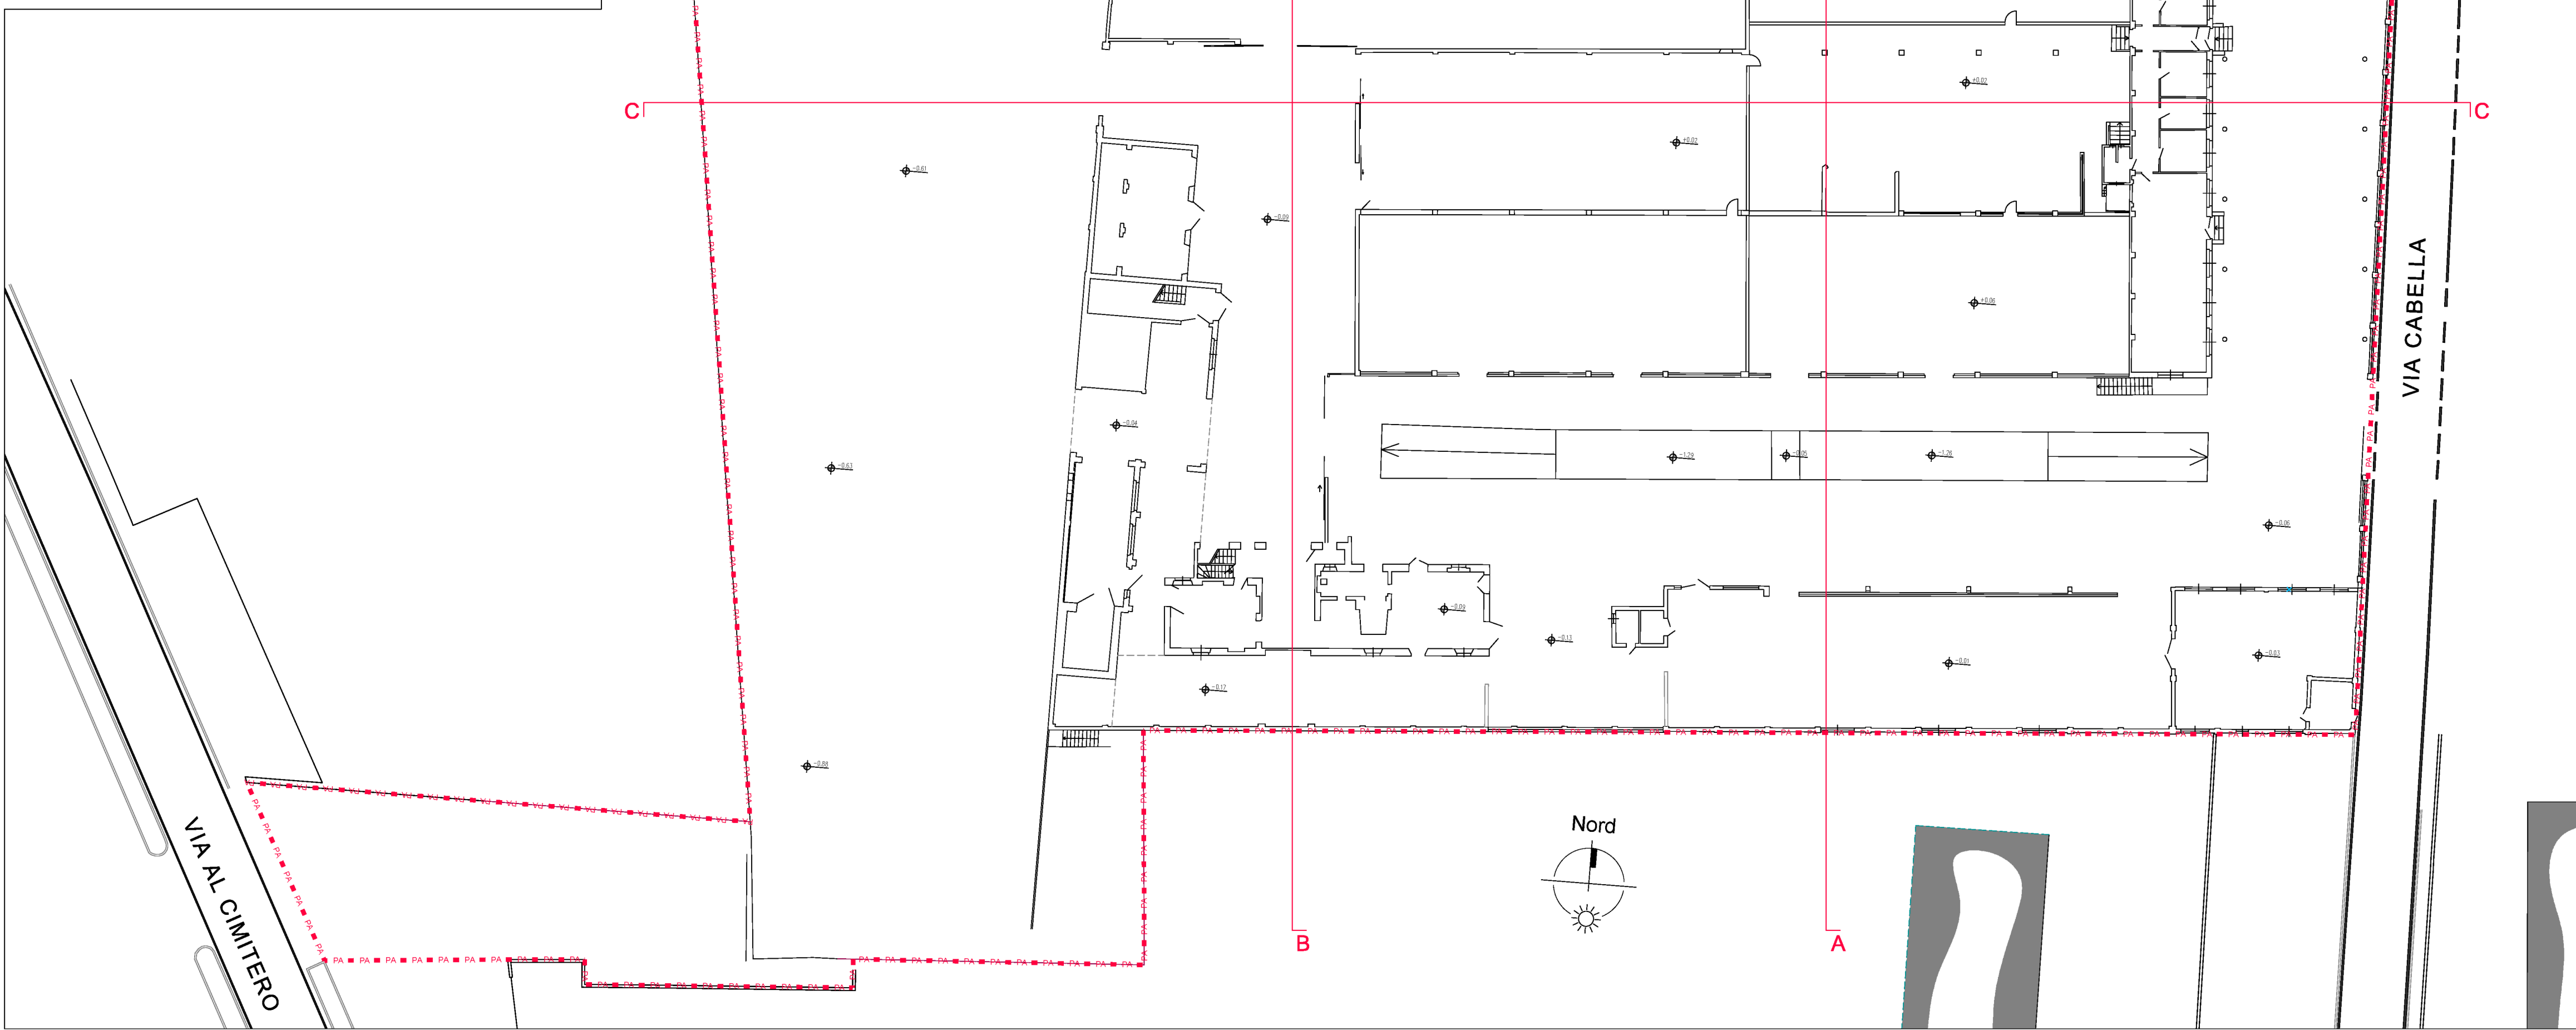


PLANIMETRIA GENERALE - STATO DI FATTO - scala 1.300

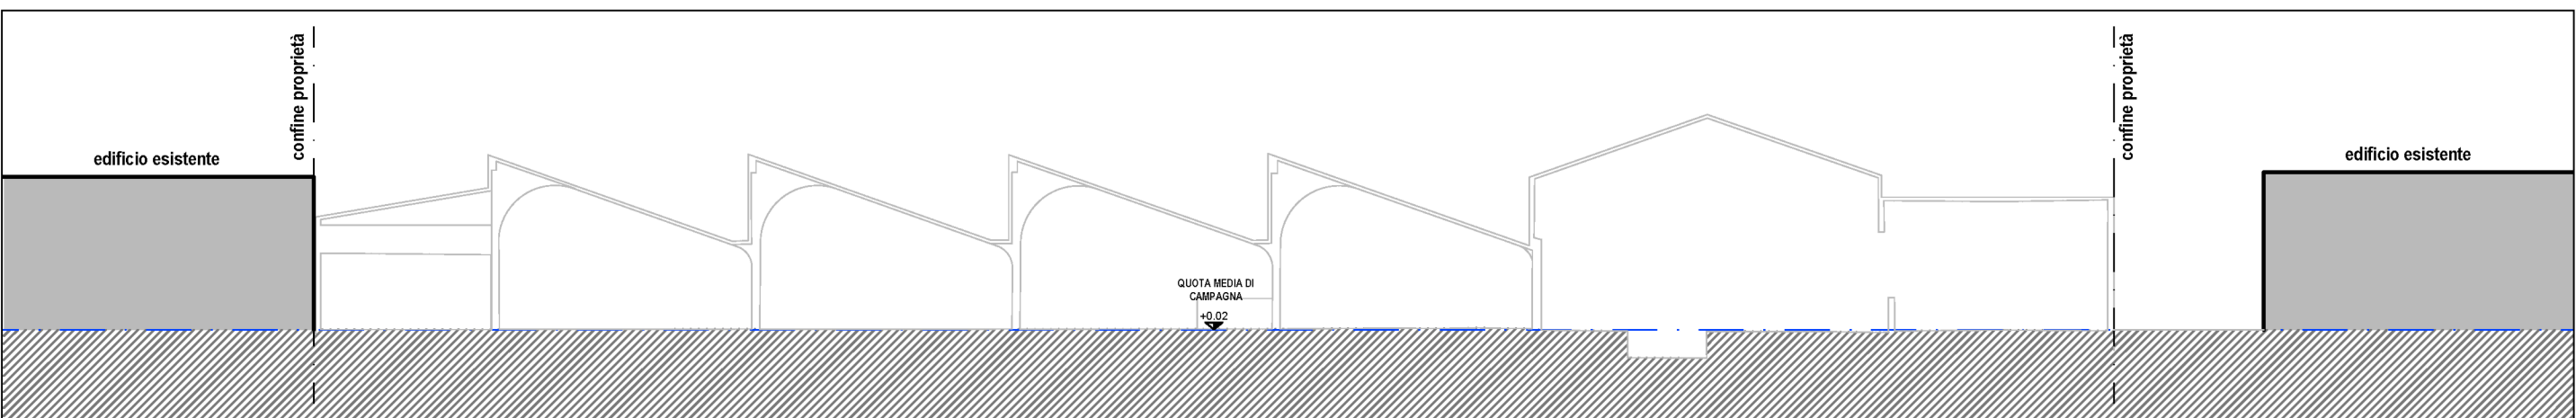


SEZIONE AA - STATO DI FATTO - scala 1:300

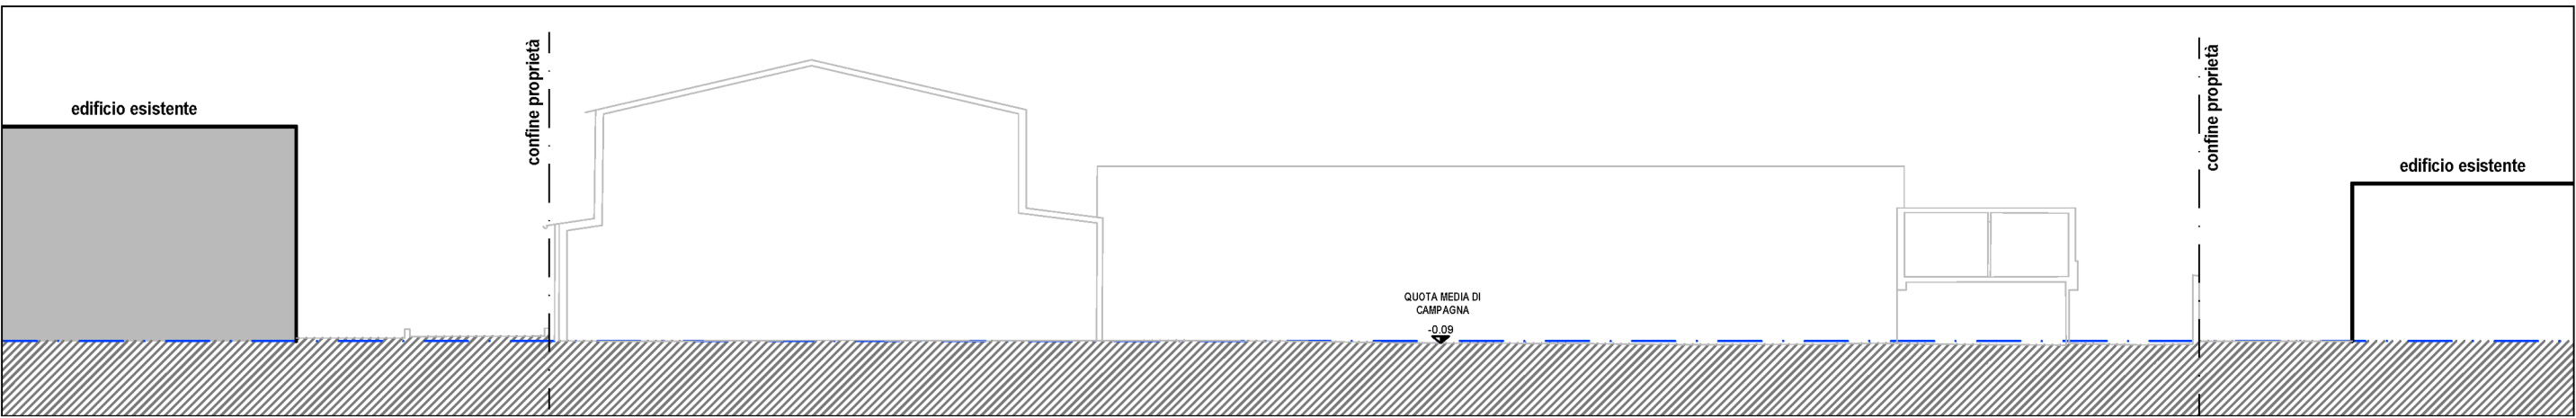

SEZIONE BB - STATO DI FATTO - scala 1:300

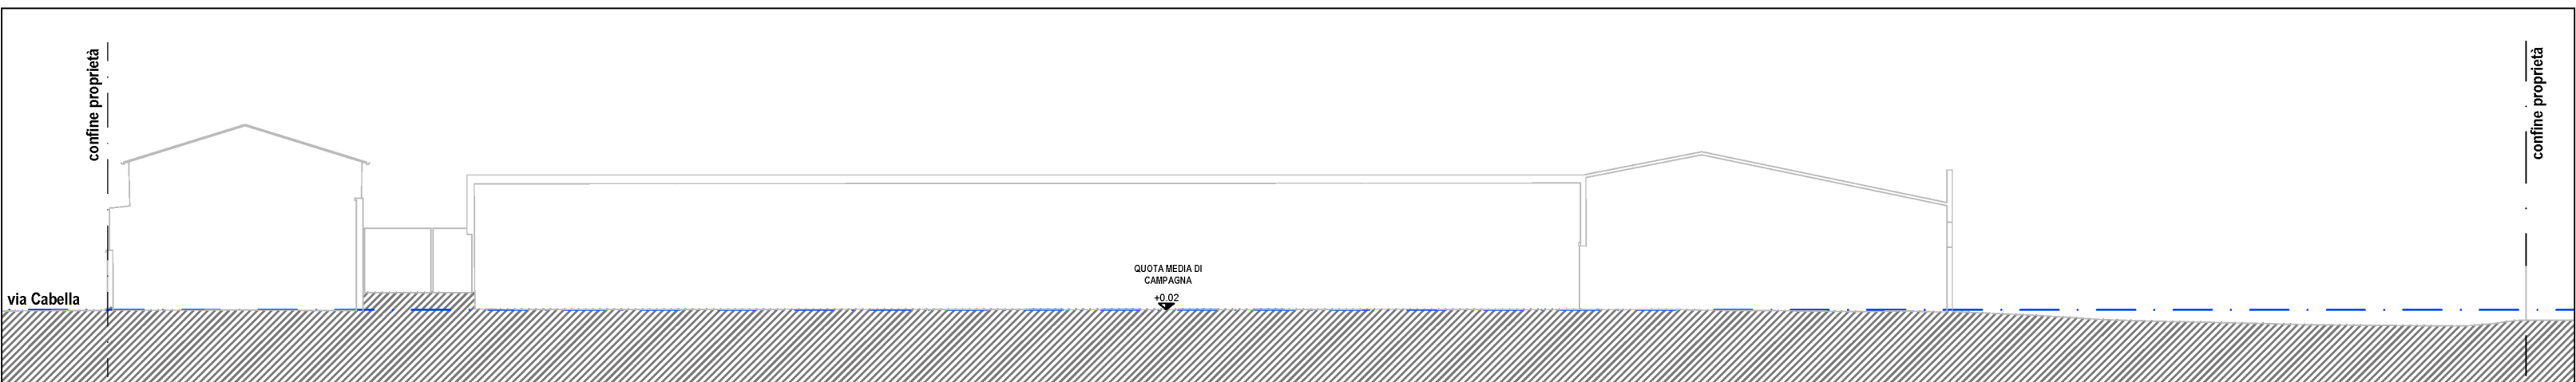

SEZIONE CC - STATO DI FATTO - scala 1:300

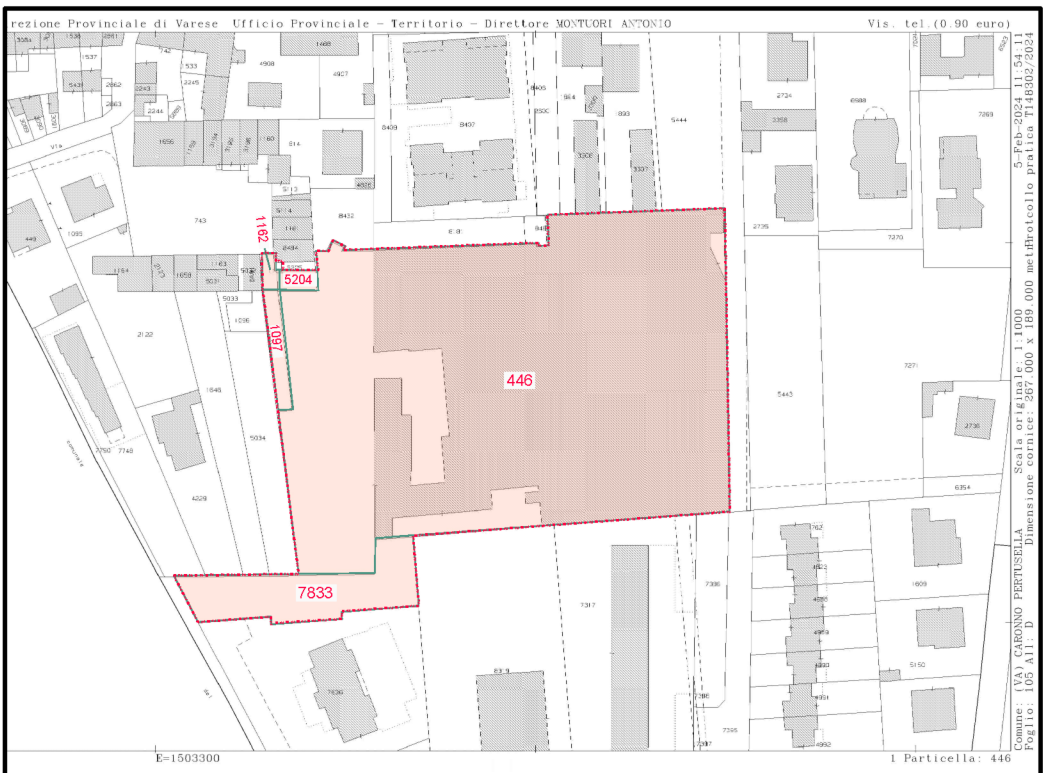

ESTRATTO MAPPA - scala 1.2000

COMPARTO EX VETRERIA RESTELLI

COMUNE DI
CARONNO PERTUSELLA
PROVINCIA DI VARESE - VIA CABELLA

PIANO DI LOTTIZZAZIONE
EX VETRERIA RESTELLI

OGGETTO
INQUADRAMENTO CATASTALE
PLANIMETRIA - SEZIONI
STATO DI FATTO

PROGETTISTA

Dott. Ing. Sabia Eugenio
Atto Ingegneri di Como n° 1816
cod. fis. 0184 GNE 69C26 C930T
Recapito c/o
SIGMA ENGINEERING s.r.l.
Viale Cinque Giornate n. 1173
Caronno Pertusella (VA)

COMMITTENTI

BRIOS s.r.l. con socio unico
sede legale
CORSO DI PORTA VITTORIA, 18 - 20122 MILANO (MI)
P. IVA 02218450134
SOCIETÀ SOGGETTA ALL'ATTIVITÀ DI DIREZIONE E COORDINAMENTO DELLA ROMA GROUP SRL

DISEGNATORE

Arch. Clelio E.

SIGMA
ENGINEERING

Viale Cinque Giornate 1173 - 21042 Caronno Pertusella (VA)
P. 0296451931 - F. 0296457084
E-mail: sigma@sigmaedil.it

TAVOLA N°

4

SIGLA
PL 02-24

SCALA
1:2000 - 1:300

DATA
agg 09/05/2025

E' VIETATA QUALSIASI RIPRODUZIONE ANCHE PARZIALE SENZA AUTORIZZAZIONE.