



SCHEMA 21 Dicembre 2025 ore 10:00

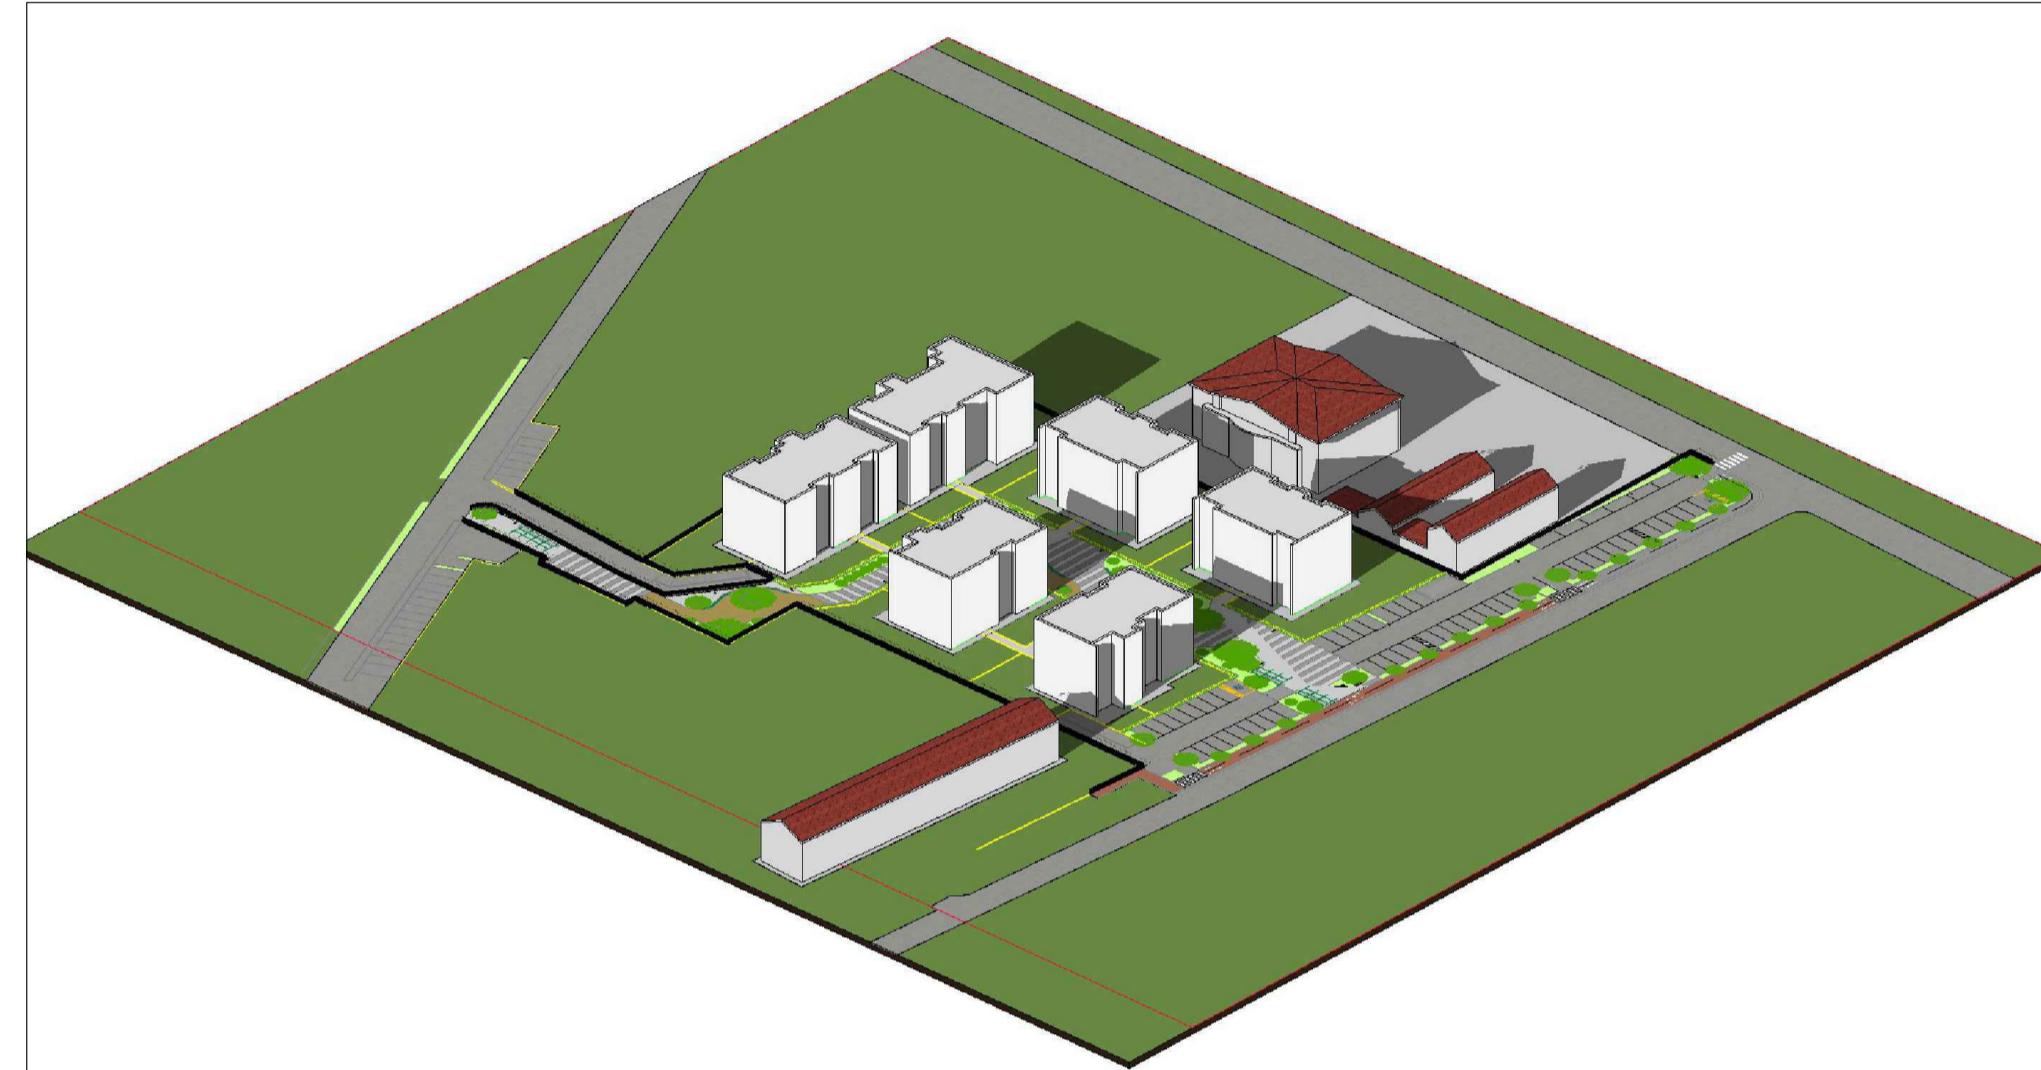

SCHEMA 21 Dicembre 2025 ore 12:00



SCHEMA 21 Dicembre 2025 ore 14:00

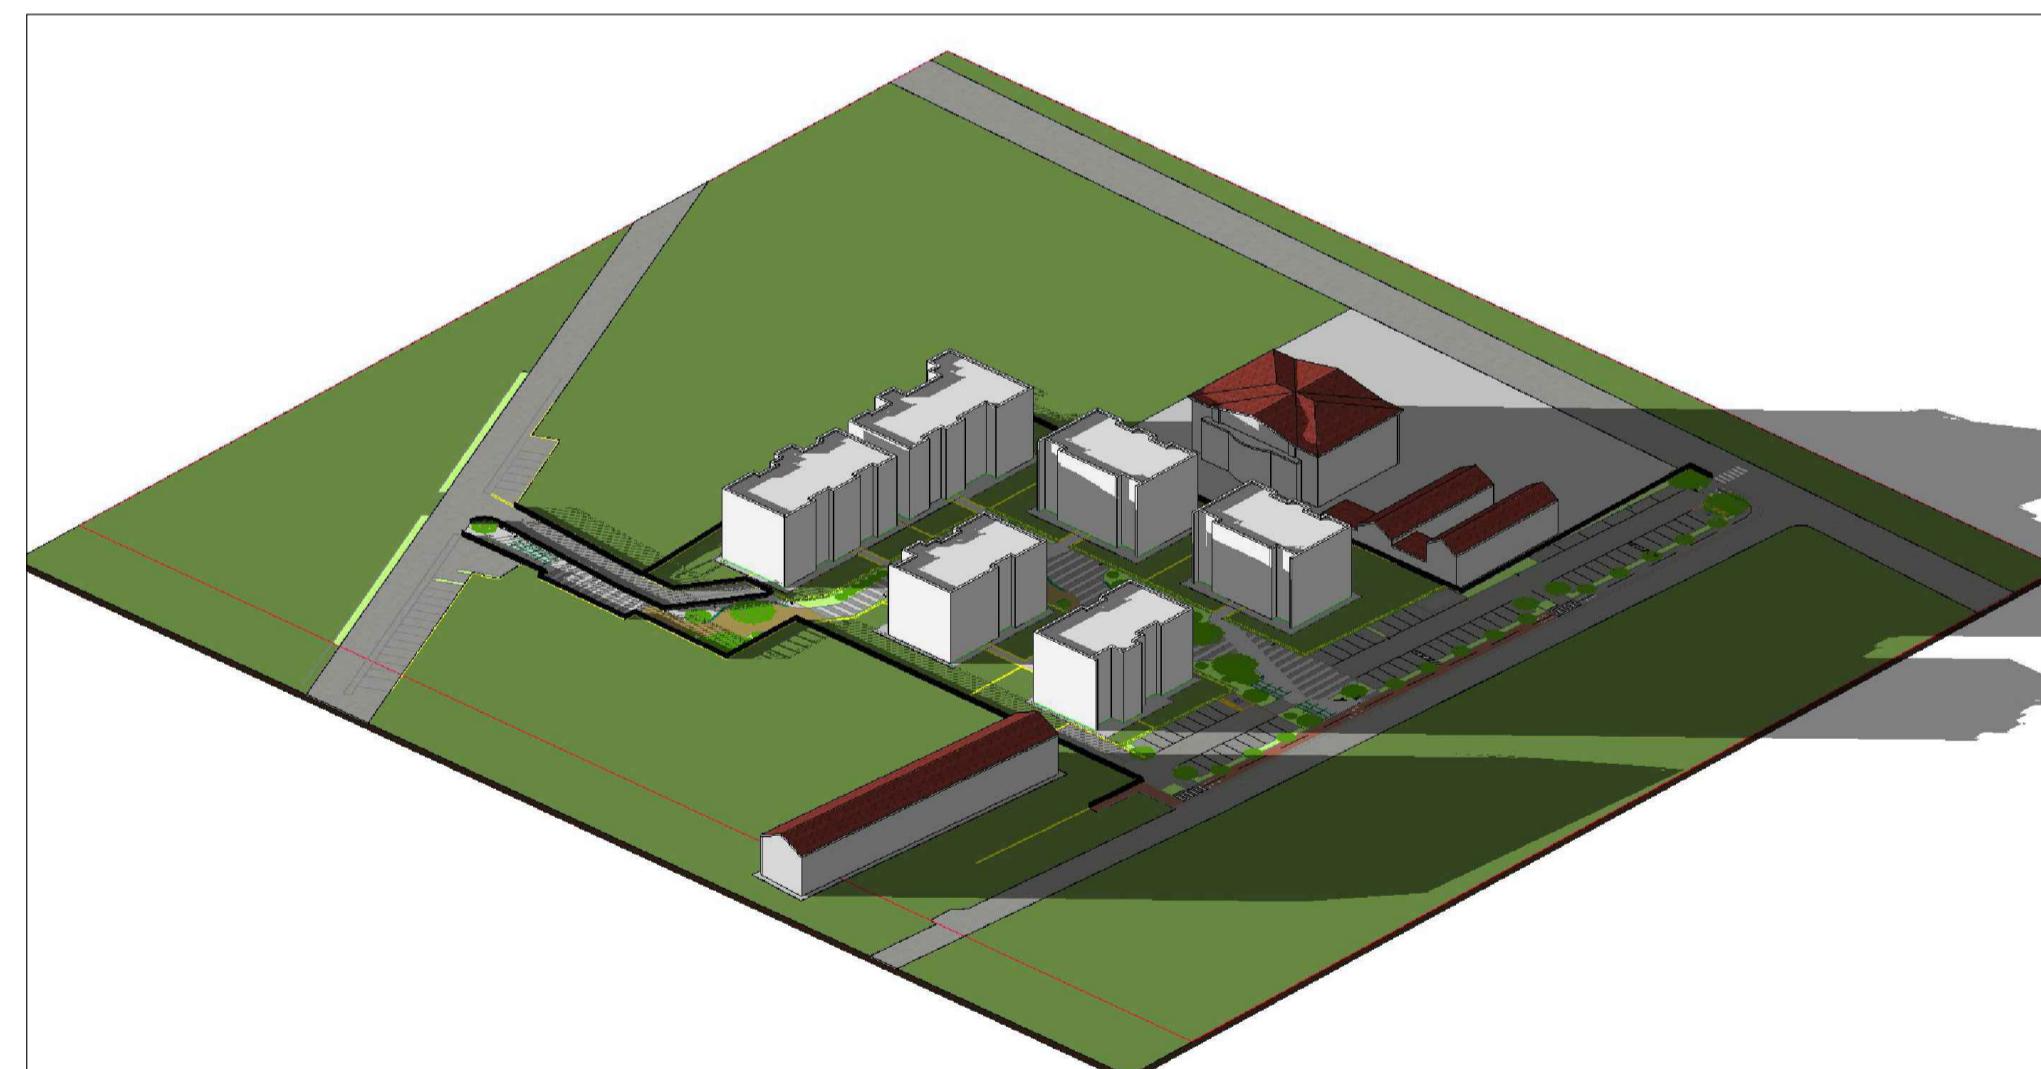

SCHEMA 21 Dicembre 2025 ore 16:00

Simulazione ombreggiamento effettuata  
il giorno 21 Dicembre, secondo art.  
**50-Orientamento dell'edificio del**  
Regolamento Edilizio Comunale

**COMUNE DI  
CARONNO PERTUSELLA**  
PROVINCIA DI VARESE - VIA CABELLA

PIANO DI LOTTIZZAZIONE  
EX VETRERIA RESTELLI

OGGETTO  
SIMULAZIONE  
OMBREGGIAMENTO

PROGETTISTA

Dott. Ing. Sabia Eugenio  
Albo Ingegneri di Como n° 1816  
cod. fisc. SBA GNE 69C26 C933T  
Recapito c/o:  
SIGMA ENGINEERING s.r.l.  
Viale Cinque Giornate n. 1173  
Caronno Pertusella (VA)

COMMITTENTI

BRIOS s.r.l con socio unico  
sede legale:  
CORSO DI PORTA VITTORIA, 18 – 20122 MILANO (MI)  
P.IVA 02218450134  
SOCIETÀ SOGGETTA ALL'ATTIVITÀ DI DIREZIONE E COORDINAMENTO DELLA SIGMA GROUP SRL

DISEGNATORE  
Arch. Clerici E.

**SIGMA**  
ENGINEERING

Viale Cinque Giornate 1173 - 21042 Caronno Pertusella (VA)  
P. 0296451931 - F. 0296457084  
E-mail: sigma@sigmaedil.it

SIGLA SCALA  
PL 02-24 -

TAVOLA N°  
**7b**

DATA  
agg 09/05/2025

E' VIETATA QUALSIASI RIPRODUZIONE ANCHE PARZIALE SENZA AUTORIZZAZIONE.