COMUNE DI CARONNO PERTUSELLA
COPIA CONFORME ALL'ORIGINALE DIGITALE
Protocollo n. 0014338/2025 del 13/05/2025
Firmato da: Clerici Elena
E

CALCOLO SUPERFICIE FILTRANTE
progetto

1	(1,663 ml.	+ 2,653 ml.)	x 0,640 ml.	/2	=	1,381 mq.
2	(2,962 ml.	+ 11,620 ml.)	x 5,596 ml.	/2	=	40,815 mq.
3	(7,608 ml.	+ 6,821 ml.)	x 11,620 ml.	/2	=	83,832 mq.
4	(5,081 ml.	+ 6,019 ml.)	x 13,850 ml.	/2	=	76,868 mq.
5	(4,619 ml.	+ 4,839 ml.)	x 3,255 ml.	/2	=	15,393 mq.
6	(4,853 ml.	+ 5,259 ml.)	x 5,995 ml.	/2	=	30,311 mq.
7	(7,009 ml.	+ 7,422 ml.)	x 6,100 ml.	/2	=	44,015 mq.
8	(7,435 ml.	+ 7,848 ml.)	x 6,100 ml.	/2	=	46,613 mq.
9	(6,348 ml.	+ 6,754 ml.)	x 5,995 ml.	/2	=	39,273 mq.
10	(6,768 ml.	+ 7,441 ml.)	x 9,940 ml.	/2	=	70,619 mq.
11	(6,626 ml.	+ 6,674 ml.)	x 0,715 ml.	/2	=	4,755 mq.
12	(5,339 ml.	+ 5,874 ml.)	x 7,900 ml.	/2	=	44,291 mq.
13	(5,653 ml.	+ 6,000 ml.)	x 5,129 ml.	/2	=	29,884 mq.
14	√ (6,000 ml. + 3,640 ml. + 7,369 ml.) /2 = 8,505 ml. (8,505 ml. x 2,505 ml. x 4,965 ml.)				x 1,136 ml.	=	10,847 mq.
15	√ (6,461 ml. + 3,881 ml. + 7,369 ml.) /2 = 8,856 ml. (8,856 ml. x 2,395 ml. x 4,975 ml.)				x 1,487 ml.	=	12,522 mq.
16	(5,129 ml.	+ 5,183 ml.)	x 8,652 ml.	/2	=	44,610 mq.
17	(2,994 ml.	x 5,183 ml.)			=	15,518 mq.
18	√ (2,391 ml. + 2,994 ml. + 3,791 ml.) /2 = 4,588 ml. (4,588 ml. x 2,197 ml. x 1,594 ml.)				x 0,797 ml.	=	3,578 mq.
19	√ (2,965 ml. + 2,327 ml. + 3,791 ml.) /2 = 4,542 ml. (4,542 ml. x 1,577 ml. x 2,215 ml.)				x 0,751 ml.	=	3,450 mq.
20	(0,640 ml.	x 7,492 ml.)			=	4,795 mq.
21	(7,242 ml.	+ 7,119 ml.)	x 6,000 ml.	/2	=	43,083 mq.
22	(7,369 ml.	+ 7,316 ml.)	x 2,585 ml.	/2	=	18,980 mq.
23	(6,580 ml.	+ 8,651 ml.)	x 3,461 ml.	/2	=	26,818 mq.
24	(8,241 ml.	+ 8,239 ml.)	x 1,054 ml.	/2	=	8,685 mq.
25	(4,885 ml.	x 3,525 ml.)			=	17,220 mq.
26	(4,713 ml.	+ 4,661 ml.)	x 17,010 ml.	/2	=	79,896 mq.
27	(4,661 ml.	+ 4,649 ml.)	x 16,825 ml.	/2	=	78,489 mq.
28	(9,240 ml.	x 4,700 ml.)			=	43,428 mq.
29	(9,240 ml.	x 4,700 ml.)			=	43,428 mq.
30	(4,649 ml.	+ 4,636 ml.)	x 7,002 ml.	/2	=	32,507 mq.
31	(4,636 ml.	x 9,623 ml.)			=	45,539 mq.
32	√ (11,832 ml. + 6,412 ml. + 9,823 ml.) /2 = 14,034 ml. (14,034 ml. x 2,202 ml. x 7,622 ml.)				x 4,211 ml.	=	31,487 mq.
33	√ (11,832 ml. + 9,945 ml. + 6,529 ml.) /2 = 14,153 ml. (14,153 ml. x 2,321 ml. x 4,208 ml.)				x 7,624 ml.	=	32,463 mq.
34	(11,167 ml.	+ 11,312 ml.)	x 12,125 ml.	/2	=	136,279 mq.
35	(6,935 ml.	+ 6,343 ml.)	x 11,312 ml.	/2	=	75,100 mq.
36	(6,343 ml.	+ 5,863 ml.)	x 9,240 ml.	/2	=	56,392 mq.
37	(5,613 ml.	+ 5,302 ml.)	x 6,000 ml.	/2	=	32,745 mq.
38	(5,526 ml.	+ 5,460 ml.)	x 1,760 ml.	/2	=	9,668 mq.
39	(31,666 ml.	x 0,420 ml.)			=	13,308 mq.
40	(17,573 ml.	x 0,420 ml.)			=	7,381 mq.
41	(2,500 ml.	x 5,700 ml.)			=	-14,250 mq.
42	(16,975 ml.	+ 16,817 ml.)	x 3,040 ml.	/2	=	51,364 mq.
43	(10,205 ml.	x 3,040 ml.			=	31,023 mq.
44	(4,700 ml.	x 4,800 ml.)			=	22,560 mq.
45	(4,700 ml.	x 4,800 ml.)			=	22,560 mq.
46	(1,335 ml.	x 3,040 ml.)			=	4,058 mq.
47	(21,310 ml.	x 0,420 ml.)			=	8,950 mq.
48	(21,160 ml.	x 0,420 ml.)			=	8,887 mq.
49	(10,360 ml.	x 1,150 ml.)			=	11,914 mq.
50	(10,360 ml.	x 1,150 ml.)			=	11,914 mq.
51	(1,150 ml.	x 12,941 ml.)			=	14,882 mq.
52	√ (1,777 ml. + 1,150 ml. + 2,119 ml.) /2 = 2,523 ml. (2,523 ml. x 0,746 ml. x 1,373 ml.)				x 0,404 ml.	=	1,022 mq.
53	(13,120 ml.	+ 13,244 ml.)	x 0,420 ml.	/2	=	5,536 mq.
54	(2,486 ml.	+ 2,610 ml.)	x 0,420 ml.	/2	=	1,070 mq.
55	√ (0,420 ml. + 0,647 ml. + 0,498 ml.) /2 = 0,783 ml. (0,783 ml. x 0,363 ml. x 0,136 ml.)				x 0,285 ml.	=	0,105 mq.
56	√ (0,500 ml. + 0,272 ml. + 0,420 ml.) /2 = 0,596 ml. (0,596 ml. x 0,096 ml. x 0,324 ml.)				x 0,176 ml.	=	0,057 mq.
57	(3,062 ml.	+ 3,297 ml.)	x 0,420 ml.	/2	=	1,335 mq.
58	(3,369 ml.	+ 3,569 ml.)	x 0,420 ml.	/2	=	1,457 mq.
59	(1,037 ml.	x 1,485 ml.)			=	1,540 mq.
60	(1,775 ml.	x 2,372 ml.)			=	4,210 mq.
61	√ (2,372 ml. + 1,633 ml. + 2,624 ml.) /2 = 3,365 ml. (3,365 ml. x 0,993 ml. x 1,832 ml.)				x 0,541 ml.	=	1,818 mq.
62	(5,801 ml.	+ 5,858 ml.)	x 16,080 ml.	/2	=	93,797 mq.
63	√ (3,742 ml. + 6,992 ml. + 5,801 ml.) /2 = 8,218 ml. (8,218 ml. x 4,476 ml. x 1,326 ml.)				x 2,417 ml.	=	10,854 mq.
64	(5,724 ml.	+ 4,888 ml.)	x 1,264 ml.	/2	=	6,966 mq.
65	(4,888 ml.	x 6,501 ml.)			=	31,777 mq.
66	(4,888 ml.	x 8,355 ml.)			=	40,839 mq.
67	(6,288 ml.	x 9,218 ml.)			=	57,963 mq.
68	(8,125 ml.	x 0,868 ml.)			=	7,053 mq.
69	(7,925 ml.	x 0,868 ml.)			=	6,879 mq.
70	(6,854 ml.	x 1,803 ml.)			=	12,358 mq.
71	(2,689 ml.	x 13,985 ml.)			=	37,606 mq.
72	(7,757 ml.	x 3,704 ml.)			=	28,732 mq.
73	(7,757 ml.	x 3,704 ml.)			=	28,732 mq.
74	(30,132 ml.	+ 29,712 ml.)	x 0,420 ml.	/2	=	12,567 mq.
75	√ (0,420 ml. + 0,594 ml. + 0,420 ml.) /2 = 0,717 ml. (0,717 ml. x 0,267 ml. x 0,123 ml.)				x 0,297 ml.	=	0,088 mq.
76	(24,291 ml.	+ 24,415 ml.)	x 0,420 ml.	/2	=	10,228 mq.
77	(8,378 ml.	+ 8,501 ml.)	x 0,420 ml.	/2	=	3,545 mq.
78	√ (0,420 ml. + 0,737 ml. + 0,431 ml.) /2 = 0,794 ml. (0,794 ml. x 0,374 ml. x 0,057 ml.)				x 0,353 ml.	=	0,078 mq.
79	(13,985 ml.	x 2,689 ml.)			=	37,606 mq.
80	(1,803 ml.	x 6,854 ml.)			=	12,358 mq.
81	(0,868 ml.	x 7,925 ml.)			=	6,879 mq.
82	(0,868 ml.	x 8,125 ml.)			=	7,053 mq.
83	(5,910 ml.	+ 5,431 ml.)	x 9,218 ml.	/2	=	52,271 mq.
84	(4,031 ml.	+ 3,597 ml.)	x 8,355 ml.	/2	=	31,866 mq.
85	(3,587 ml.	+ 3,180 ml.)	x 7,830 ml.	/2	=	26,493 mq.
86	√ (4,928 ml. + 1,279 ml. + 5,154 ml.) /2 = 5,681 ml. (5,681 ml. x 0,753 ml. x 4,402 ml.)				x 0,527 ml.	=	3,147 mq.
87	√ (5,000 ml. + 1,534 ml. + 5,154 ml.) /2 = 5,844 ml. (5,844 ml. x 0,844 ml. x 4,310 ml.)				x 0,690 ml.	=	3,830 mq.
88	(1,534 ml.	+ 1,558 ml.)	x 0,500 ml.	/2	=	0,773 mq.
89	(23,601 ml.	x 0,420 ml.)			=	9,912 mq.
90	√ (5,420 ml. + 5,593 ml. + 1,384 ml.) /2 = 6,199 ml. (6,199 ml. x 0,779 ml. x 0,696 ml.)				x 4,815 ml.	=	3,751 mq.
90*	(2,108 ml.	x 0,603 ml.)			=	1,271 mq.
91	√ (5,427 ml. + 5,593 ml. + 1,096 ml.) /2 = 6,058 ml. (6,058 ml. x 0,631 ml. x 0,465 ml.)				x 4,952 ml.	=	2,970 mq.
92	(28,367 ml.	+ 29,345 ml.)	x 0,420 ml.	/2	=	12,330 mq.
93	√ (4,906 ml. + 2,057 ml. + 5,268 ml.) /2 = 6,968 ml. (6,968 ml. x 1,238 ml.)				x 4,631 ml.	=	4,968 mq.
94	√ (1,906 ml. + 5,268 ml. + 4,857 ml.) /2 = 5,965 ml. (5,965 ml. x 4,160 ml.)				x 0,597 ml.	x 1,106 ml.	=	4,378 mq.
94*	(0,880 ml.	x 0,654 ml.)			=	0,576 mq.
95	(3,956 ml.	x 1,580 ml.)			=	6,250 mq.
96	(0,894 ml.	x 0,730 ml.)			=	0,653 mq.
97	√ (0,894 ml. + 0,850 ml. + 1,234 ml.) /2 = 1,489 ml. (1,489 ml. x 0,595 ml. x 0,539 ml.)				x 0,255 ml.	=	0,360 mq.
98	cetiolo autocad				=	0,500 mq.
99	(2,500 ml.	x 5,700 ml.)			=	-14,250 mq.
	TOTALE SUPERFICIE FILTRANTE =					**2.257,22 mq.**

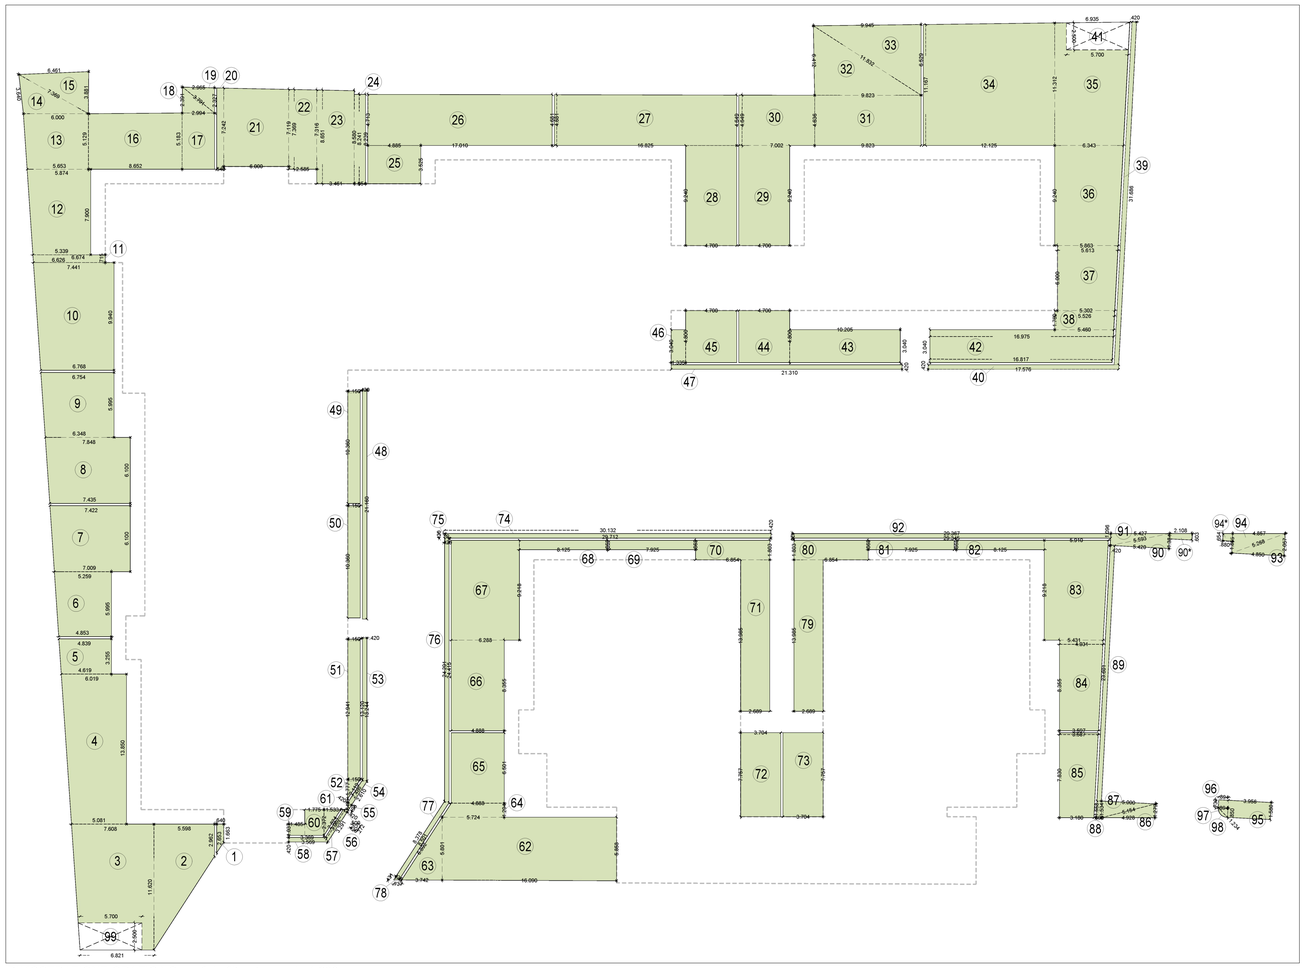

DIMOSTRAZIONE GRAFICA Superficie filtrante - scala 1:200

COMUNE DI
CARONNO PERTUSELLA
PROVINCIA DI VARESE - VIA CABELLA

PIANO DI LOTTIZZAZIONE
EX VETRERIA RESTELLI

OGGETTO

VERIFICHE
URBANISTICHE

PROGETTISTA
Dott. Ing. Sabia Eugenio
Albo Ingegneri di Como n° 1816
cod. fisc. SBA GNE 69C26 C933T

Recapito c/o
SIGMA ENGINEERING s.r.l.
Viale Cinque Giornate n. 1173
Caronno Pertusella (VA)

DISEGNATORE
Arch. Clerici E.

COMMITTENTI
BRIOS s.r.l con socio unico
sede legale:
CORSO DI PORTA VITTORIA, 18 – 20122 MILANO (MI)
P.IVA 02218450134
SOCIETÀ SOGGETTA ALL'ATTIVITÀ DI DIREZIONE E COORDINAMENTO DELLA SIGMA GROUP SRL

SIGMA ENGINEERING
Viale Cinque Giornate 1173 - 21042 Caronno Pertusella (VA)
P. 0296451931 – F. 0296457084
E-mail: sigma@sigmaedil.it

TAVOLA N°
8b

SIGLA
PL 02-24

SCALA
1:300

DATA
agg 09/05/2025

E' VETATA QUALSIASI RIPRODUZIONE ANCHE PARZIALE SENZA AUTORIZZAZIONE.