


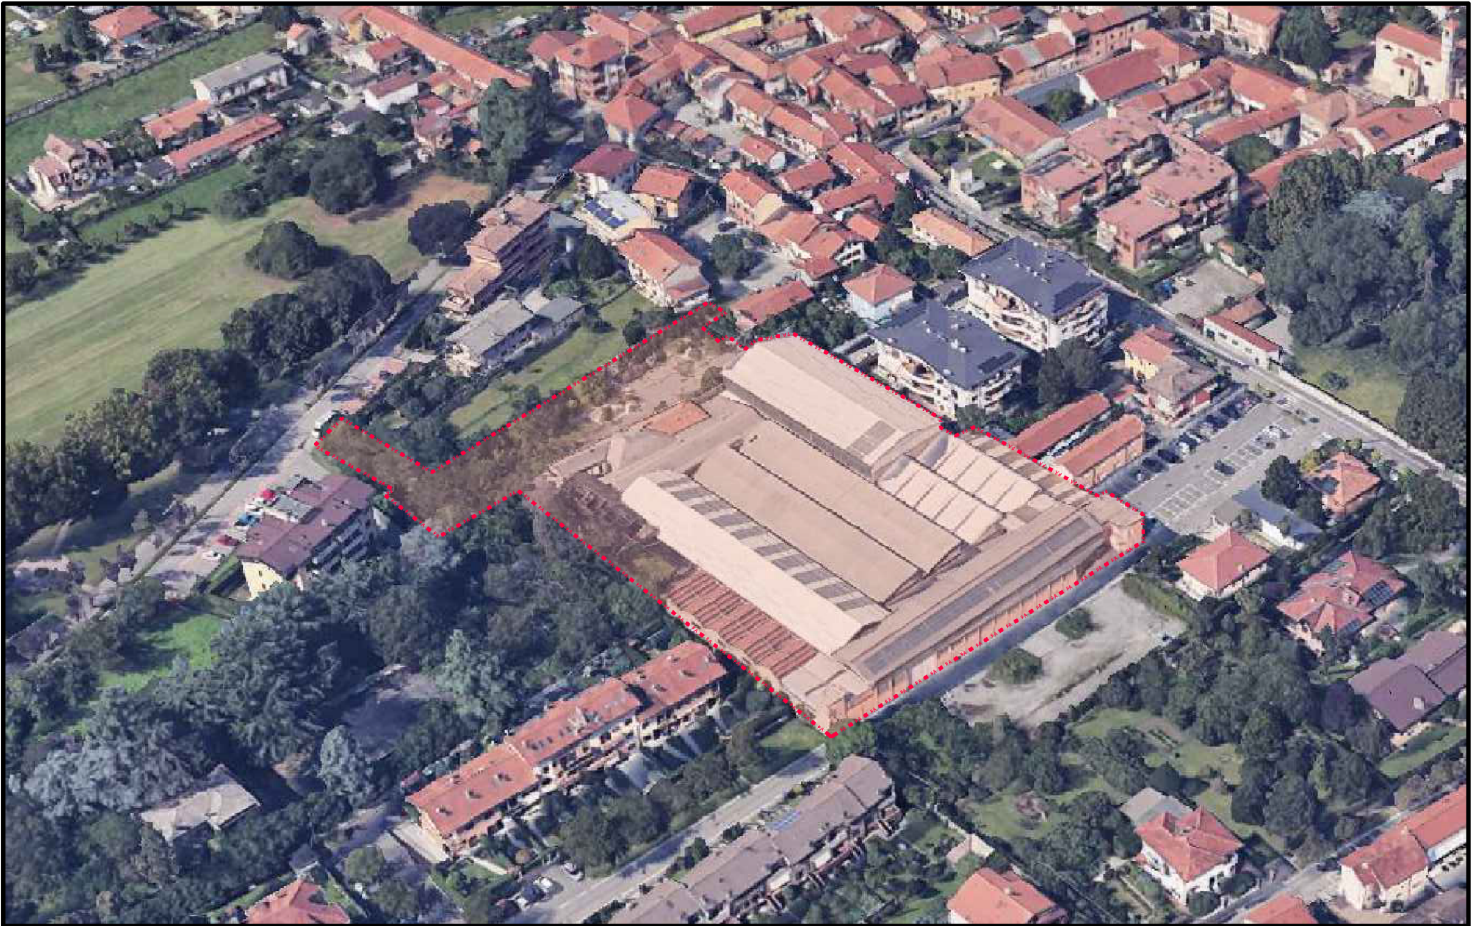

VISTA 3D 1



VISTA 3D 2



VISTA SATELLITARE comparto ex Vetreria Restelli

COMUNE DI
CARONNO PERTUSELLA
PROVINCIA DI VARESE - VIA CABELLA

PIANO DI LOTTIZZAZIONE
EX VETRERIA RESTELLI

OGGETTO

INQUADRAMENTO TERRITORIALE
AREA DI INTERVENTO

PROGETTISTA

Dott. Ing. Sabia Eugenio
Albo Ingegneri di Como n° 1816
cod. fisc. SBA GNE 69C26 C933T

Recapito c/o
SIGMA ENGINEERING s.r.l.
Viale Cinque Giornate n. 1173
Caronno Pertusella (VA)

COMMITTENTI

BRIOS s.r.l con socio unico

sede legale:
CORSO DI PORTA VITTORIA, 18 – 20122 MILANO (MI)


P.IVA 02218450134

SOCIETÀ SOGGETTA ALL'ATTIVITÀ DI DIREZIONE E COORDINAMENTO DELLA SIGMA GROUP SRL

DISEGNATORE
Arch. Clerici E.



COMPARTO EX VETRERIA RESTELLI

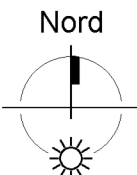

Viale Cinque Giornate 1173 - 21042 Caronno Pertusella (VA)
P. 0296451931 – F. 0296457084
E-mail: sigma@sigmaedil.it

TAVOLA N°

1

SIGLA
PL 02-24

SCALA
1:2000

DATA
agg 09/05/2025