
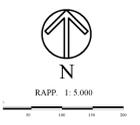


# PSC - POC - RUE

Approvazione C.C. n.21 del 26/04/2004

## Comune di Castell'Arquato

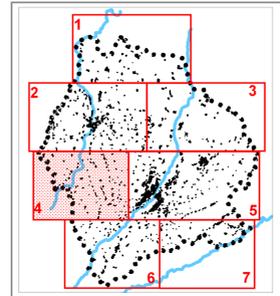


VARIANTE I\_2017

TAVOLA DEI VINCOLI



### V04

Marzo 2018

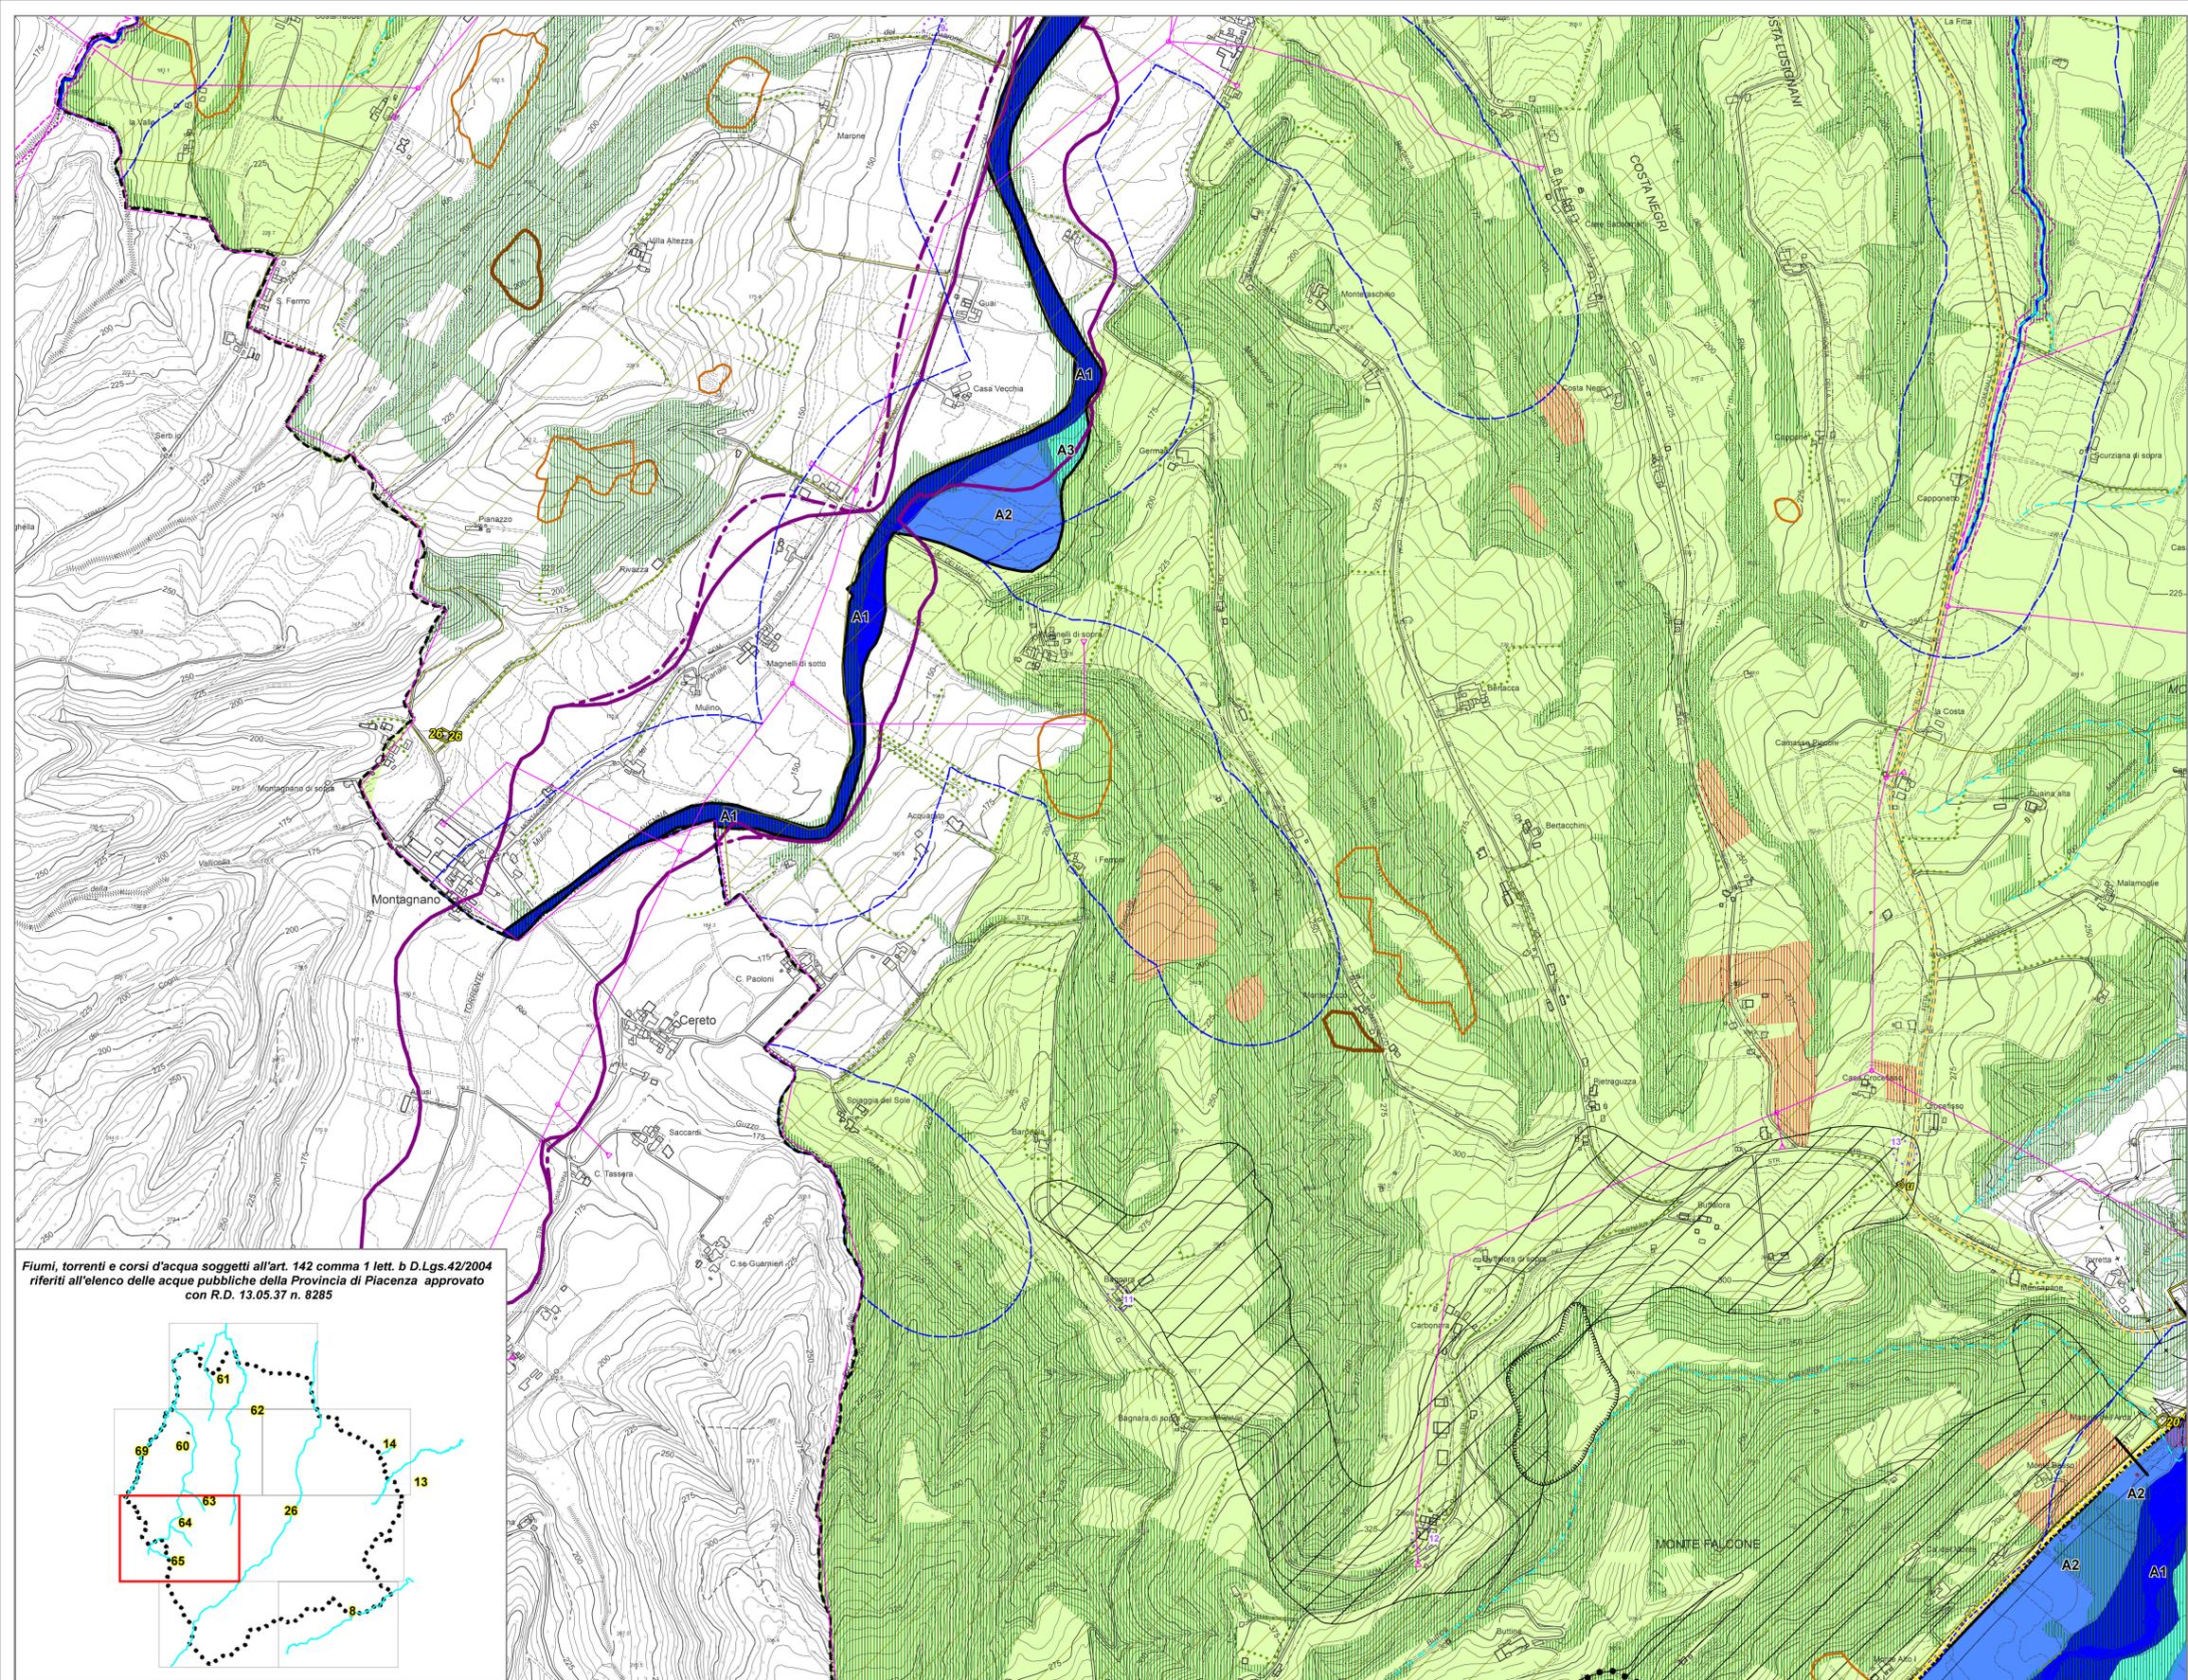

- Confine comunale**
- Confine comunale
- Tutele e vincoli storici e paesaggistico - ambientali**
- Beni architettonici soggetti a dichiarazione di tutela e riferimenti all'elaborato PSC3\_A111 Scheda dei vincoli
  - Beni architettonici di proprietà pubblica con più di settant'anni sottoposti alle disposizioni di tutela del D.Lgs. 42/2004 fino all'effettuazione della verifica dell'interesse culturale
  - Beni archeologici soggetti a dichiarazione di tutela
  - Area di concentrazione di materiali archeologici o di segnalazione di rinvenimenti (art. 22 PTCP)
  - Zone di interesse archeologico (rif. Allegato C1.3 R al Quadro Conoscitivo del PTCP e PSC3\_A111 Scheda dei vincoli)
  - Viabilità storica - percorsi consolidati ed elementi nodali (art. 27 PTCP)
  - Viabilità panoramica (art. 28 PTCP)
  - Sistema della collina (art. 6 PTCP)
  - Fiumi, torrenti e corsi d'acqua pubblici e relative sponde o piedi degli argini (D.Lgs. 42/2004, art. 142 comma 1 lett. c)
  - Ambiti nei quali il vincolo paesaggistico non trova applicazione, ai sensi dell'art. 142 comma 2 del D.Lgs. 42/2004
  - Territori coperti da foreste e boschi (D.Lgs. 42/2004, art. 142, comma 1, lett. g) e Aree forestali soggette alle disposizioni di cui all'art. 8 del PTCP
  - Ambiti nei quali il vincolo paesaggistico non trova applicazione, ai sensi dell'art. 142 comma 2 del D.Lgs. 42/2004
  - Aree forestali soggette alle disposizioni di cui all'art. 8 del PTCP
  - Formazioni arboree lineari (art. 8 PTCP)
  - Reticolo idrografico di bonifica
  - Canali interconnessi
- Fasce di tutela fluviale :**
- Fascia fluviale A (art. 11 PTCP e art. 29 PAI)
    - Zona A1 - Alveo attivo o invasivo
    - Zona A2 - Alveo di piena
    - Zona A3 - Alveo di piena con valenza naturalistica
  - Fascia fluviale B (art. 12 PTCP e art. 30 PAI)
    - Zona B1 - Zone di conservazione del sistema fluviale
    - Zona B2 - Zone di recupero ambientale del sistema fluviale
    - Zona B3 - Zona ad elevato grado di antropizzazione
  - Fascia fluviale C (art. 13 PTCP e art. 31 PAI)
    - Zona C2 - Zona non protetta da difese idrauliche
- Limiti e vincoli:**
- Limite tra la Fascia A e la Fascia B (PAI)
  - Limite tra la Fascia B e la Fascia C (PAI)
  - Limite esterno della Fascia C (PAI)
  - Limite di progetto tra la Fascia B e la Fascia C (PAI)
- Fascia di integrazione dell'ambito fluviale (art. 14 PTCP):**
- Zona I.1 alveo attivo
  - Zona I.2 Fascia di integrazione
  - Zone di particolare interesse paesaggistico-ambientale (art. 15 PTCP)
  - Zone di tutela naturalistica (art. 18 PTCP)
  - Zone calanchive (art. 19 PTCP)
  - Zone di tutela dei corpi idrici superficiali e sotterranei (art. 30bis PTCP)
  - Vincolo idrogeologico e forestale (RD 3267/1923)
  - Parco Regionale dello Stiro e del Piacenzano, istituito con L.R. 24/2011
  - Rete Natura 2000 (art. 52 PTCP)
  - Dissesti attivi (art. 31 PTCP)
  - Dissesti quiescenti (art. 31 PTCP)
- Tutele e vincoli antropici e infrastrutturali**
- Elettrodotti a media tensione:**
- aereo
  - cavo interrato
  - Elettrodotti AT (Alta Tensione) e relative DPA (Distanze di Prima Approssimazione)
  - Fasce di rispetto dei metanodotti
  - Fasce di rispetto dei cimiteri
  - Fasce di rispetto dei depuratori
  - Pozzi ad uso idropotabile e relative fasce di rispetto
- Vincoli militari**
- distanza di 60 ml
  - distanza di 250 ml
- Rispetti stradali**
- Delimitazione del Centro Abitato ai sensi del Dlgs 285/92 e DPR 495/92

Fiumi, torrenti e corsi d'acqua soggetti all'art. 142 comma 1 lett. b D.Lgs. 42/2004 riferiti all'elenco delle acque pubbliche della Provincia di Piacenza approvato con R.D. 13.05.37 n. 8285

