
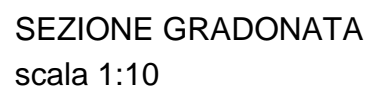


DETTAGLI COSTRUTTIVI

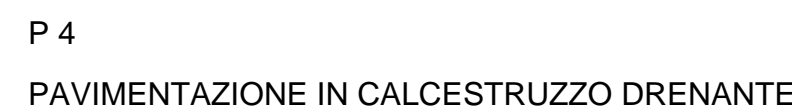

COMUNE DI
CASTIGLIONE DELLE STIVIERE

**Progetto definitivo per la realizzazione del
Parco Pirossina
(recupero ambientale dell'ex cava in località
Pirossina con realizzazione di area feste)**

Castiglione delle Stiviere (MN)
Loc. Pirossina

Sezioni area feste
 Dettagli costruttivi area feste

SCALA:
1:100 - 1:10

ALLEGATO:
Tav.AF3

arch. Valerio Testa
ing. Andrea Pellegrini
arch. Luca Riva
dis.tec. Michele Mazzoleni

firma digitale

firma digitale



VIA TRENTO, 14 - 24035 CURNO (BG)
TEL 035.43.76.882 FAX 035.43.76.666
E-MAIL: arethusa@arethusa-geo.it