


VOI SIETE QUI

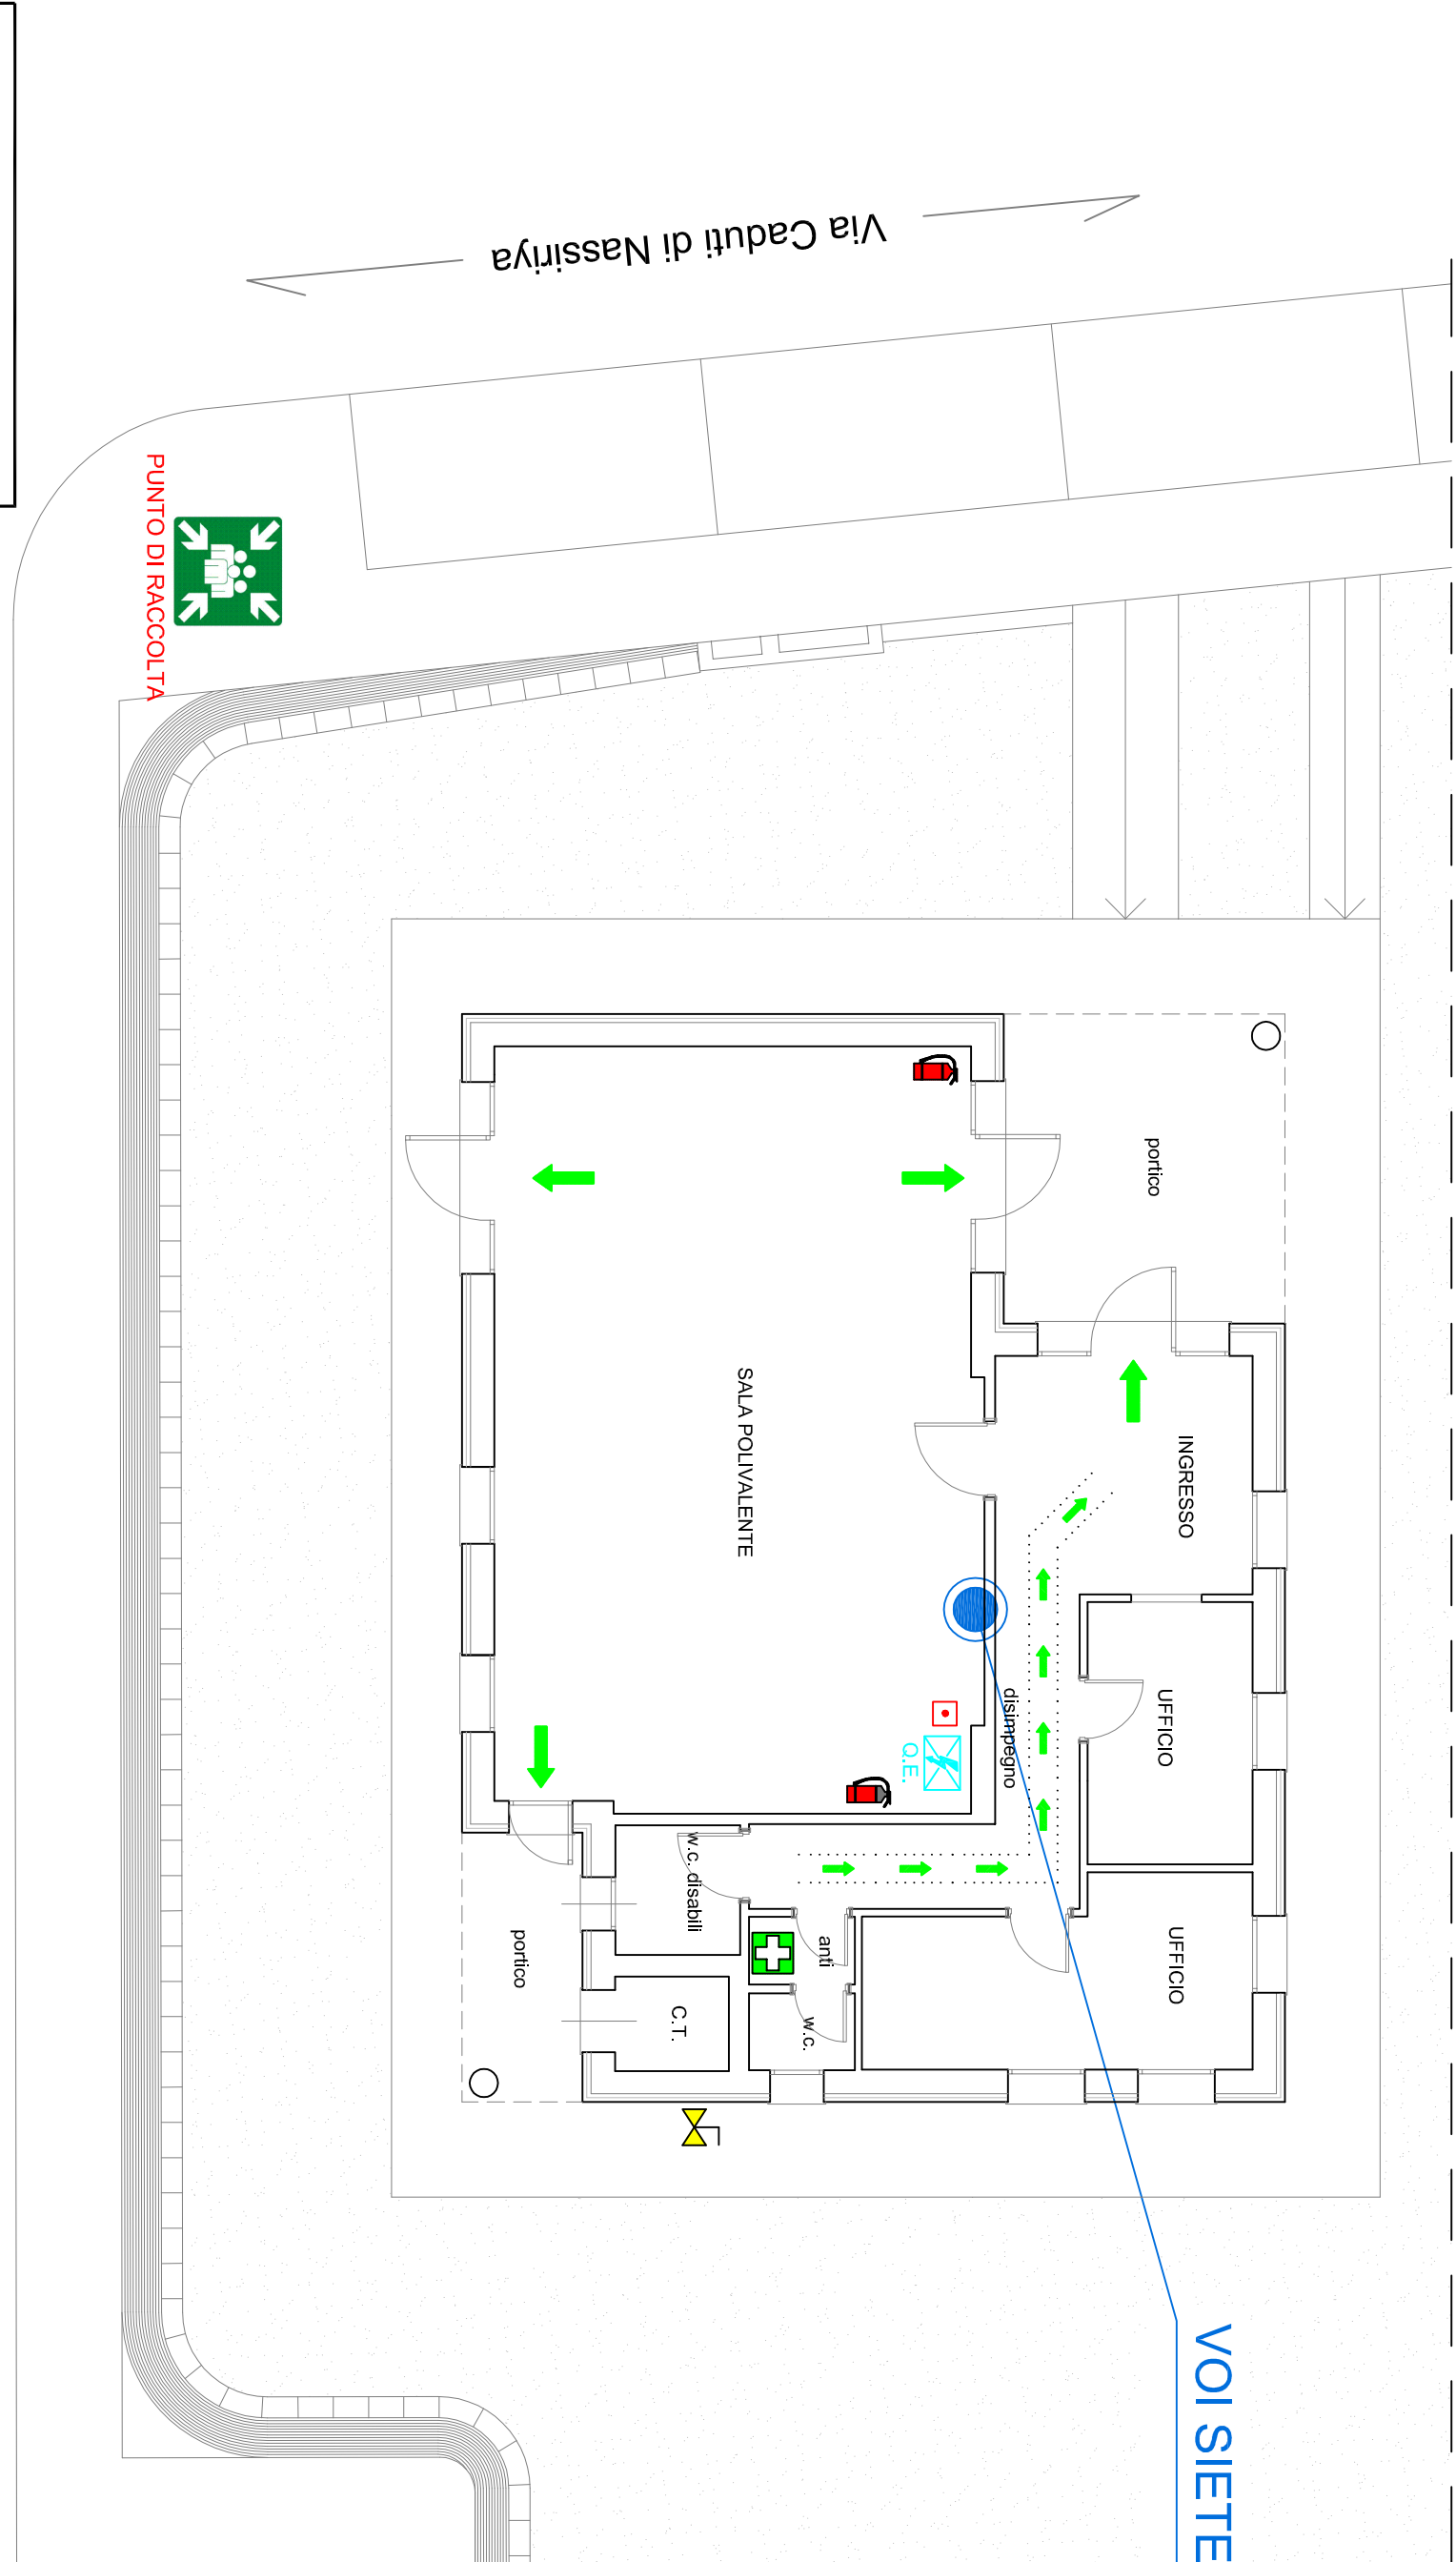

LEGENDA:

-USCITA DI EMERGENZA

-VIA DI FUGA

-ESTINTORE PORTATILE

-ESTINTORE PORTATILE
ANIDRIDE CARBONICA

-QUADRO ELETTRICO

-SGANCIO INT. GENERALE

-CASSETTA PRONTO SOCCORSO

-VALVOLA INTERCETTAZIONE GAS

