Firmato digitalmente da FILIPPO BARBIERI
C: IT

STUDIO ASSOCIATO BARBIERI - TAPPI
ARCH. PAES. FILIPPO BARBIERI
ARCH. PAES. LUCA TAPPI
via Giovanni Verga n. 5
47521 Cesena (FC)
tel. 0547 21 333
info@studioassociato.it
www.studioassociato.it

COMUNE DI CERVIA

GENNAIO 2026

Progetto
PETTE relativo ad attuazione del progetto di prolungamento di Via delle Rose di cui alla determina dirigenziale n. 8314 del 11/04/2024 da realizzare in quartiere Malva Nord, Via delle Rose e Via Maccanello, Cap 48015, Cervia (RA)

Committente
COMUNE DI CERVIA
R.U.P. - P.IVO. LUCA GIOVANNINI
SETTORE GESTIONE DEL TERRITORIO

Timbro e firma progettisti

Progetto Architettonico
Arch. Ing. Filippo Barbieri
Viale Ghiaie n.145, 47521, Cesena (FC)
Iscritto all'Ordine degli Architetti di Forlì-Cesena al n.1271
Iscritto all'Ordine degli Ingegneri di Forlì-Cesena al n.1273/b
CF: BBBFPP62C15C573Z

STATO ATTUALE

TAV. 02

QUESTO DISEGNO È DI PROPRIETÀ DELLO STUDIO ASSOCIATO BARBIERI E NON POTRÀ ESSERE RIPRODOTTO O ALTRIMENTI USATO SENZA AUTORIZZAZIONE SCRITTA. TUTTI I DIRITTI SONO RISERVATI

POGNATURA BIANCA ESISTENTE
- Collettore tubo circolare DN 300 mm NIC
- Scorrimento Fognatura Bianca
- Pozzetto fognatura bianca

RETE IDRICA E GAS ESISTENTE
- Rete idrica esistente GHS 150
- Rete gas B.P. esistente

RETE ENEL ESISTENTE
- Linea ENEL B.T. aerea esistente
- Pozzetto di raccordo linea ENEL esistente
- Palo ENEL linea aerea esistente

RETE ILLUMINAZIONE PUBBLICA ESISTENTE
- Linea I.P. esistente
- Palo I.P. esistente
- Pozzetto di raccordo e ispezione I.P. esistente

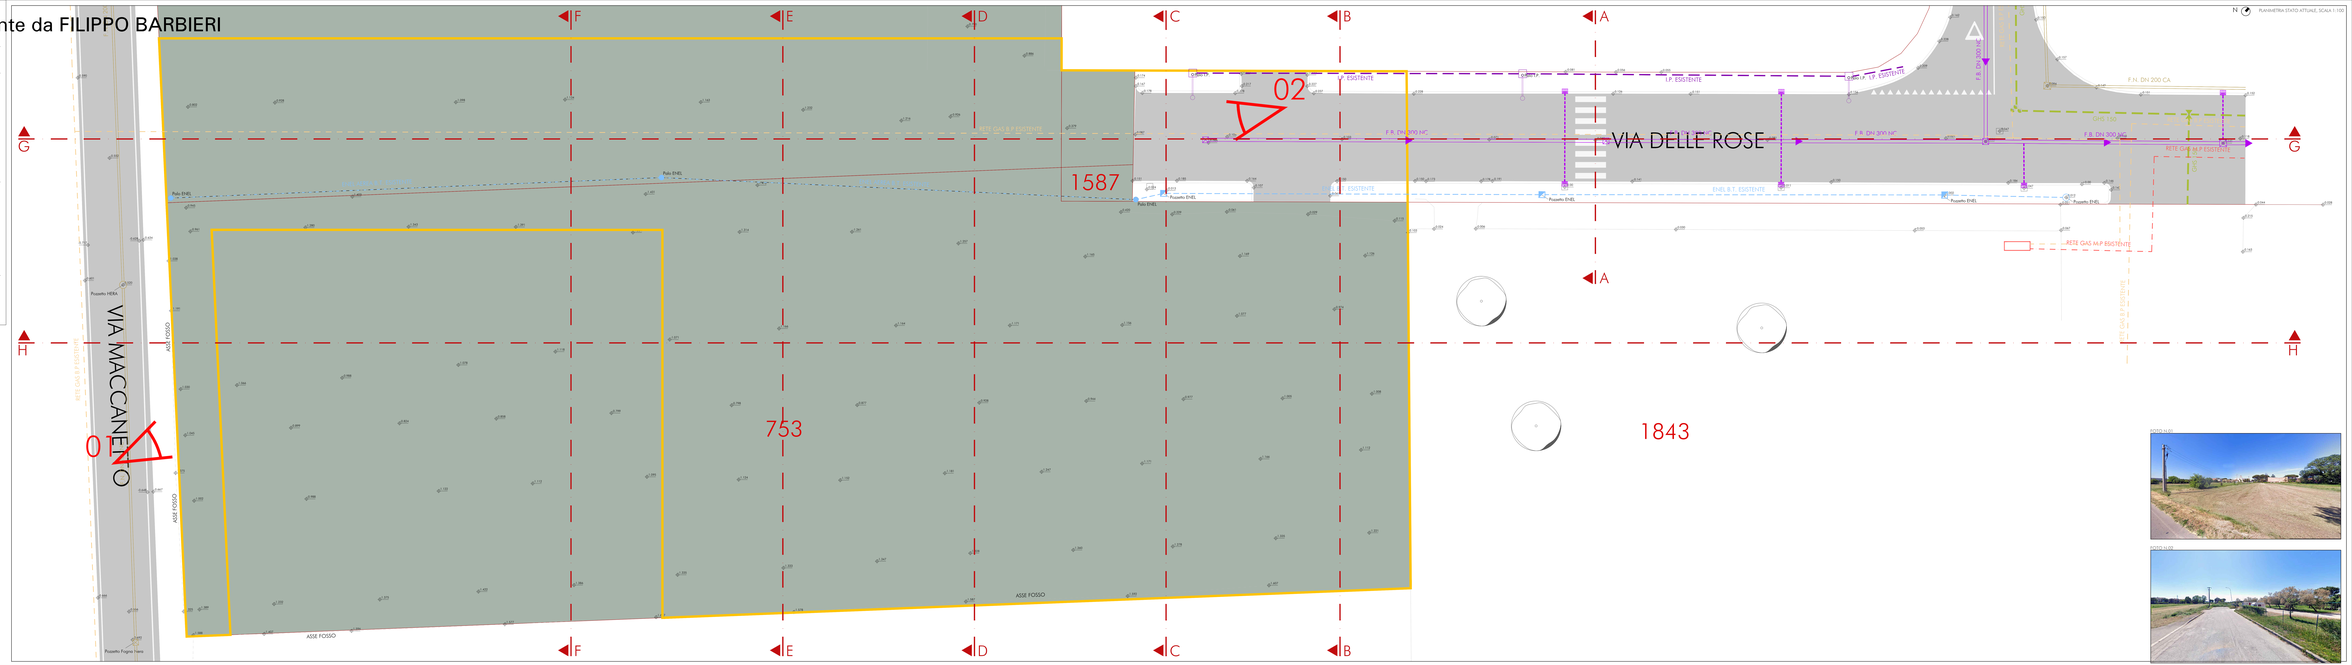

STATO ALLO

STATO ALLO