Firmato digitalmente da FILIPPO BARBIERI
C: IT

STUDIO ASSOCIATO BARBIERI - TAPPI
ARCH. PAES. FILIPPO BARBIERI
ARCH. PAES. LUCA TAPPI
VIA DELLE ROSE 14/A
47521 CESENA (FC)
TEL. 0547 - 21.000
FAX 0547 - 21.000
C.F. BBBFPP62C13I726
P.IVA 04127110409

COMUNE DI CERVIA

GENNAIO 2026

Progetto
PFTE relativo ad attuazione del progetto di prolungamento di Via delle Rose di cui alla determina dirigenziale n. 854 del 11/04/2024 da realizzare in quartiere Malva Nord, Via delle Rose e Via Maccanetto, Cap 48015, Cervia (RA)

Committente

COMUNE DI CERVIA
R.U.P. - P.IVI. LUCA GIOVANNINI
SETTORE GESTIONE DEL TERRITORIO

Timbro e firma progettisti

Progetto Architettonico

Arch. Ing. Filippo Barbieri
Viale Oberdanzio 145, 47521, Cesena (FC)
Iscritto all'Ordine degli Architetti di Forlì-Cesena al n.1271
Iscritto all'Ordine degli Ingegneri di Forlì-Cesena al n.3213;
CF. BBBFPP62C13I726

PLANIMETRIA DI PROGETTO VERDE PUBBLICO

TAV. 11

QUESTO DISEGNO E' DI PROPRIETA' DELLO STUDIO ASSOCIATO BARBIERI E NON POTRA' ESSERE RIPRODOTTO O ALTRIMENTI USATO IN ALTRI MODI SENZA AUTORIZZAZIONE SCRITTA. TUTTI I DIRITTI SONO RISERVATI

ALBERATURE DI PROGETTO

N. 18: *Pyrus Calleriana Chanticleer*
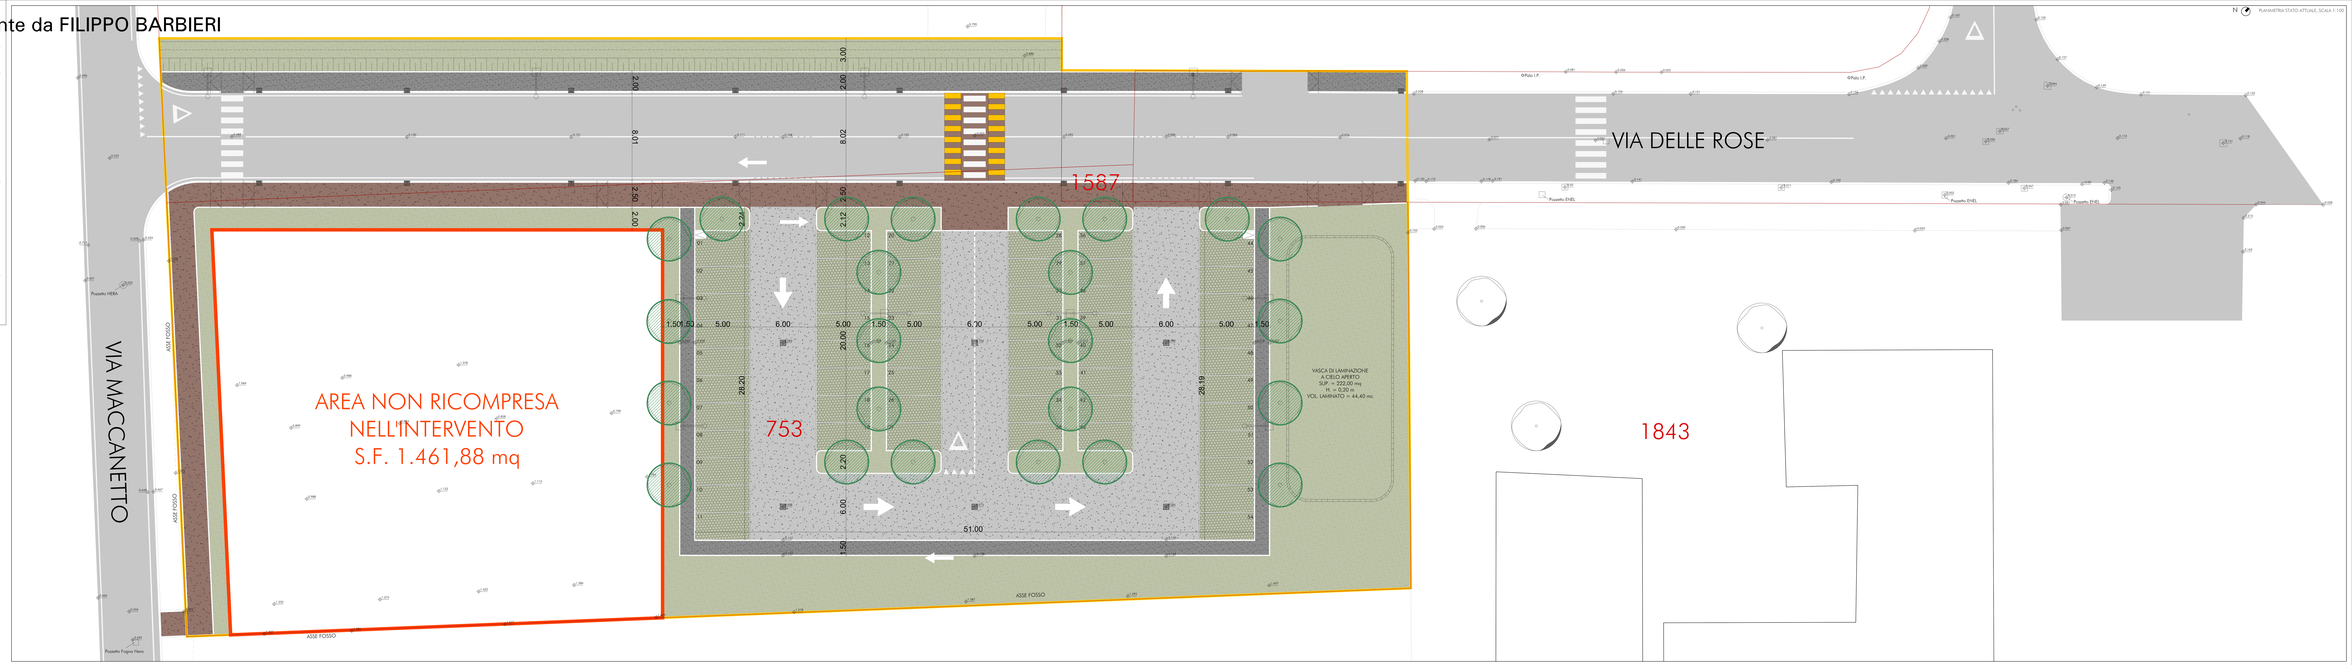
PLANIMETRIA STATO ATTUALE, SCALA 1:1