STUDIO ASSOCIATO BARBIERI - TAPPI
ARCH. ing. FILIPPO BARBIERI
ARCH. ALESSANDRA TAPPI
via Cavour n. 30 - 48015 Cervia (RA)
tel. 0544 - 71 21 21
fax 0544 - 71 21 22
info@studioassociato.net
www.studioassociato.net

Firmato digitalmente da FILIPPO BARBIERI
C: IT

COMUNE DI CERVIA

GENNAIO 2026

Progetto:
PFTE relativo ad attuazione del progetto di prolungamento di Via delle Rose di cui alla determina dirigenziale n. 854 del 11/06/2024 da realizzare in quartiere Malva Nord, Via delle Rose e Via Maccanetto, Cap 48015, Cervia (RA)

Committente:
COMUNE DI CERVIA
RUP - ING. LUCA GIOVANNINI
SETTORE GESTIONE DEL TERRITORIO

Progettisti Architettonico:

Arch. Ing. Filippo Barbieri
Viale Clementini 145, 47521, Cesena (FC)
Iscritto all'Ordine degli Architetti di Forlì-Cesena al n.1371
Iscritto all'Ordine degli Ingegneri di Forlì-Cesena al n.1576
CF: BRBFPP82T07I726

Timbro e firma progettisti:

SCHIMPOSIZIONE RETI INFRASTRUTTURE

TAV. 15

QUESTO DISEGNO È DI PROPRIETÀ DELLO STUDIO ASSOCIATO BARBIERI-TAPPI E NON POTRÀ ESSERE RIPRODOTTO O COMUNICATO SE NON NELL'ESPLETAMENTO DELL'ATTO CUI È RIFERITO.

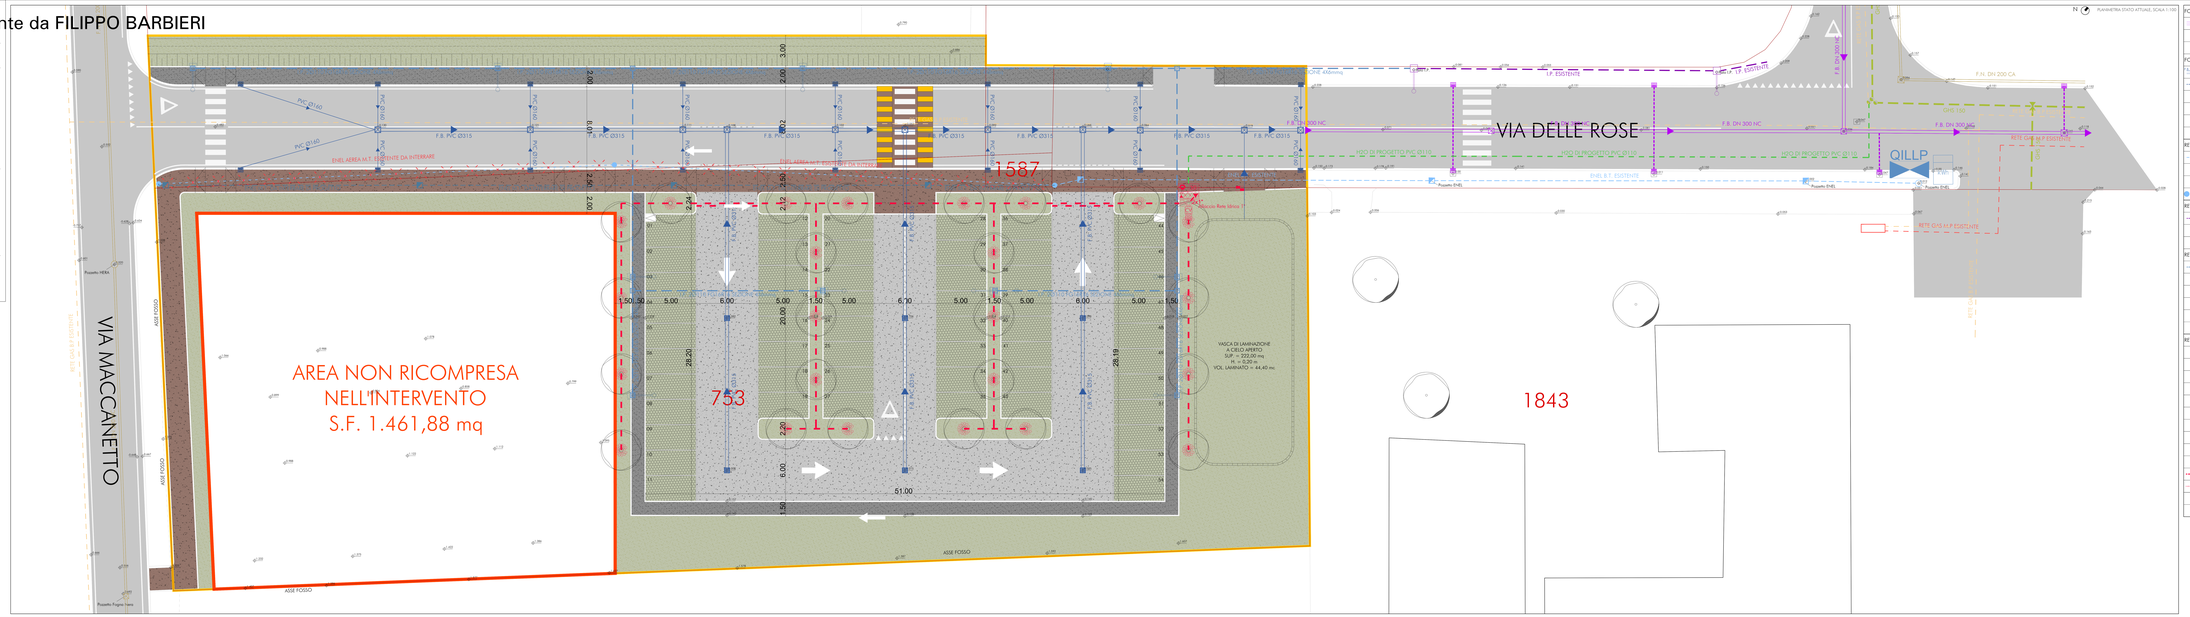

FOGNATURA BIANCA ESISTENTE

- Collettore tubo circolare DN 300 mm HC
- Scorrimento Fognatura Bianca
- Pozzetto fognatura bianca

FOGNATURA BIANCA DI PROGETTO

- Fognatura Bianca Collettori in PVC Ø 315mm
- Allacci Caditoie, Condotte secondarie in PVC Ø160mm
- Scorrimento Fognatura Bianca di Progetto
- Pozzetto a Caditoia dim. int. 40x40 cm. H. Variabile con chiusino in ghisa tipo Ravenna con allaccio PVC-Ø160mm. Sifonato.
- Caditoia del tipo a bocca di lupo in ghisa
- Pozzetti di raccordo ad ispezione dim. interna 1000x1000mm. H. Var. e int. 600x600 cm. in ghisa

RETE ENEL ESISTENTE

- Linea ENEL M.T. aereo esistente
- Pozzetto di raccordo linea ENEL esistente
- Palo ENEL linea aerea esistente
- Tratto di Linea ENEL esistente per la quale si richiede interramento

RETE ILLUMINAZIONE PUBBLICA ESISTENTE

- Linea I.P. esistente
- Palo I.P. esistente
- Pozzetto di raccordo e ispezione I.P. esistente

RETE ILLUMINAZIONE PUBBLICA DI PROGETTO

- Cavidotto illuminazione pubblica ø 2 tubo diam.110 mm con cavo FG16R16 sezione 4x6 mmq.
- Palo ultima tratta 8000mm fuori terra ed annesso armadio metra CIBES 67 Hoop modello 430 (cuadro seguencias) / DGP 0 2.7MR 210 / 4M 67M 2K1
- Pozzetto di raccordo e ispezione I.P. di progetto dim. int. 50x50 cm con chiusino in ghisa
- Contatore energia impianto illuminazione pubblica
- Quadro illuminazione pubblica IP55

RETE DI IRRIGAZIONE DI PROGETTO

- Pozzetto percolatore acquedotto per Irrigazione Verde Pubblico da 1" su pozzetto in cls. dim. interne 60x60 cm. chiusino in acc.
- Contatore Acquedotto per Irrigazione Pubblica dimensionamento pari a 1"
- Contatore Idraulica lancia impulsi dium. 1" K=10
- Pozzetto di Contenimento Centralina Comando ed Elettrovalvole dim. int. 65x48x31 h. in Pvc verde passante senza fondo su ghiaia
- Collettore con diramazione a tre vie di alimentazione sistema di irrigazione allacciato a rete idrica comunale
- Elettrovalvola Tipo RainBird 150 PGA da 1"
- Attacco Rapido con Rubinetto per Irrigazione di Soccorso
- Programmatore Bluetooth radio (lora) o Batteria IP68-2 Stazioni
- Interfaccia LR-BST-25 3g/lora/bluetooth - Sim Dati
- Pannello Solare 20W/12V per LR-BST25 e Kit d'installazione
- Predisposizione linea di impianto irrigazione Corrugato Ø125mm
- Linea di impianto irrigazione con tubo in polietilene Ø32mm
- Ala gocciolante essenze arboree Ø16mm
- Pozzetto con 2 elettrovalvole