


LEGENDA

-  Reticolo Idrico Principale e relativa fascia di rispetto di 10 m di applicazione delle norme di cui al R.D. 523/1904
-  Fascia di rispetto di 10 m sul Reticolo Idrico Minore di competenza comunale di applicazione delle norme di cui al R.D. 523/1904
-  Fascia di rispetto di 10 m sul Reticolo Idrico Minore di competenza consortile di applicazione delle norme di cui al R.D. 368/1904
- L. 183/89 (Piano di Assetto Idrogeologico Fiume Po):**
delimitazione fasce fluviali - Fiume Oglio
-  Limite tra la fascia A e la fascia B - fascia di deflusso della piena
-  Limite tra la fascia B e la fascia C - fascia di esondazione
-  Limite esterno di fascia C - fascia di inondazione per piena catastrofica
-  Aree entro cui vigono le norme di Fascia A
-  Aree entro cui vigono le norme di Fascia B
-  Aree entro cui vigono le norme di Fascia C

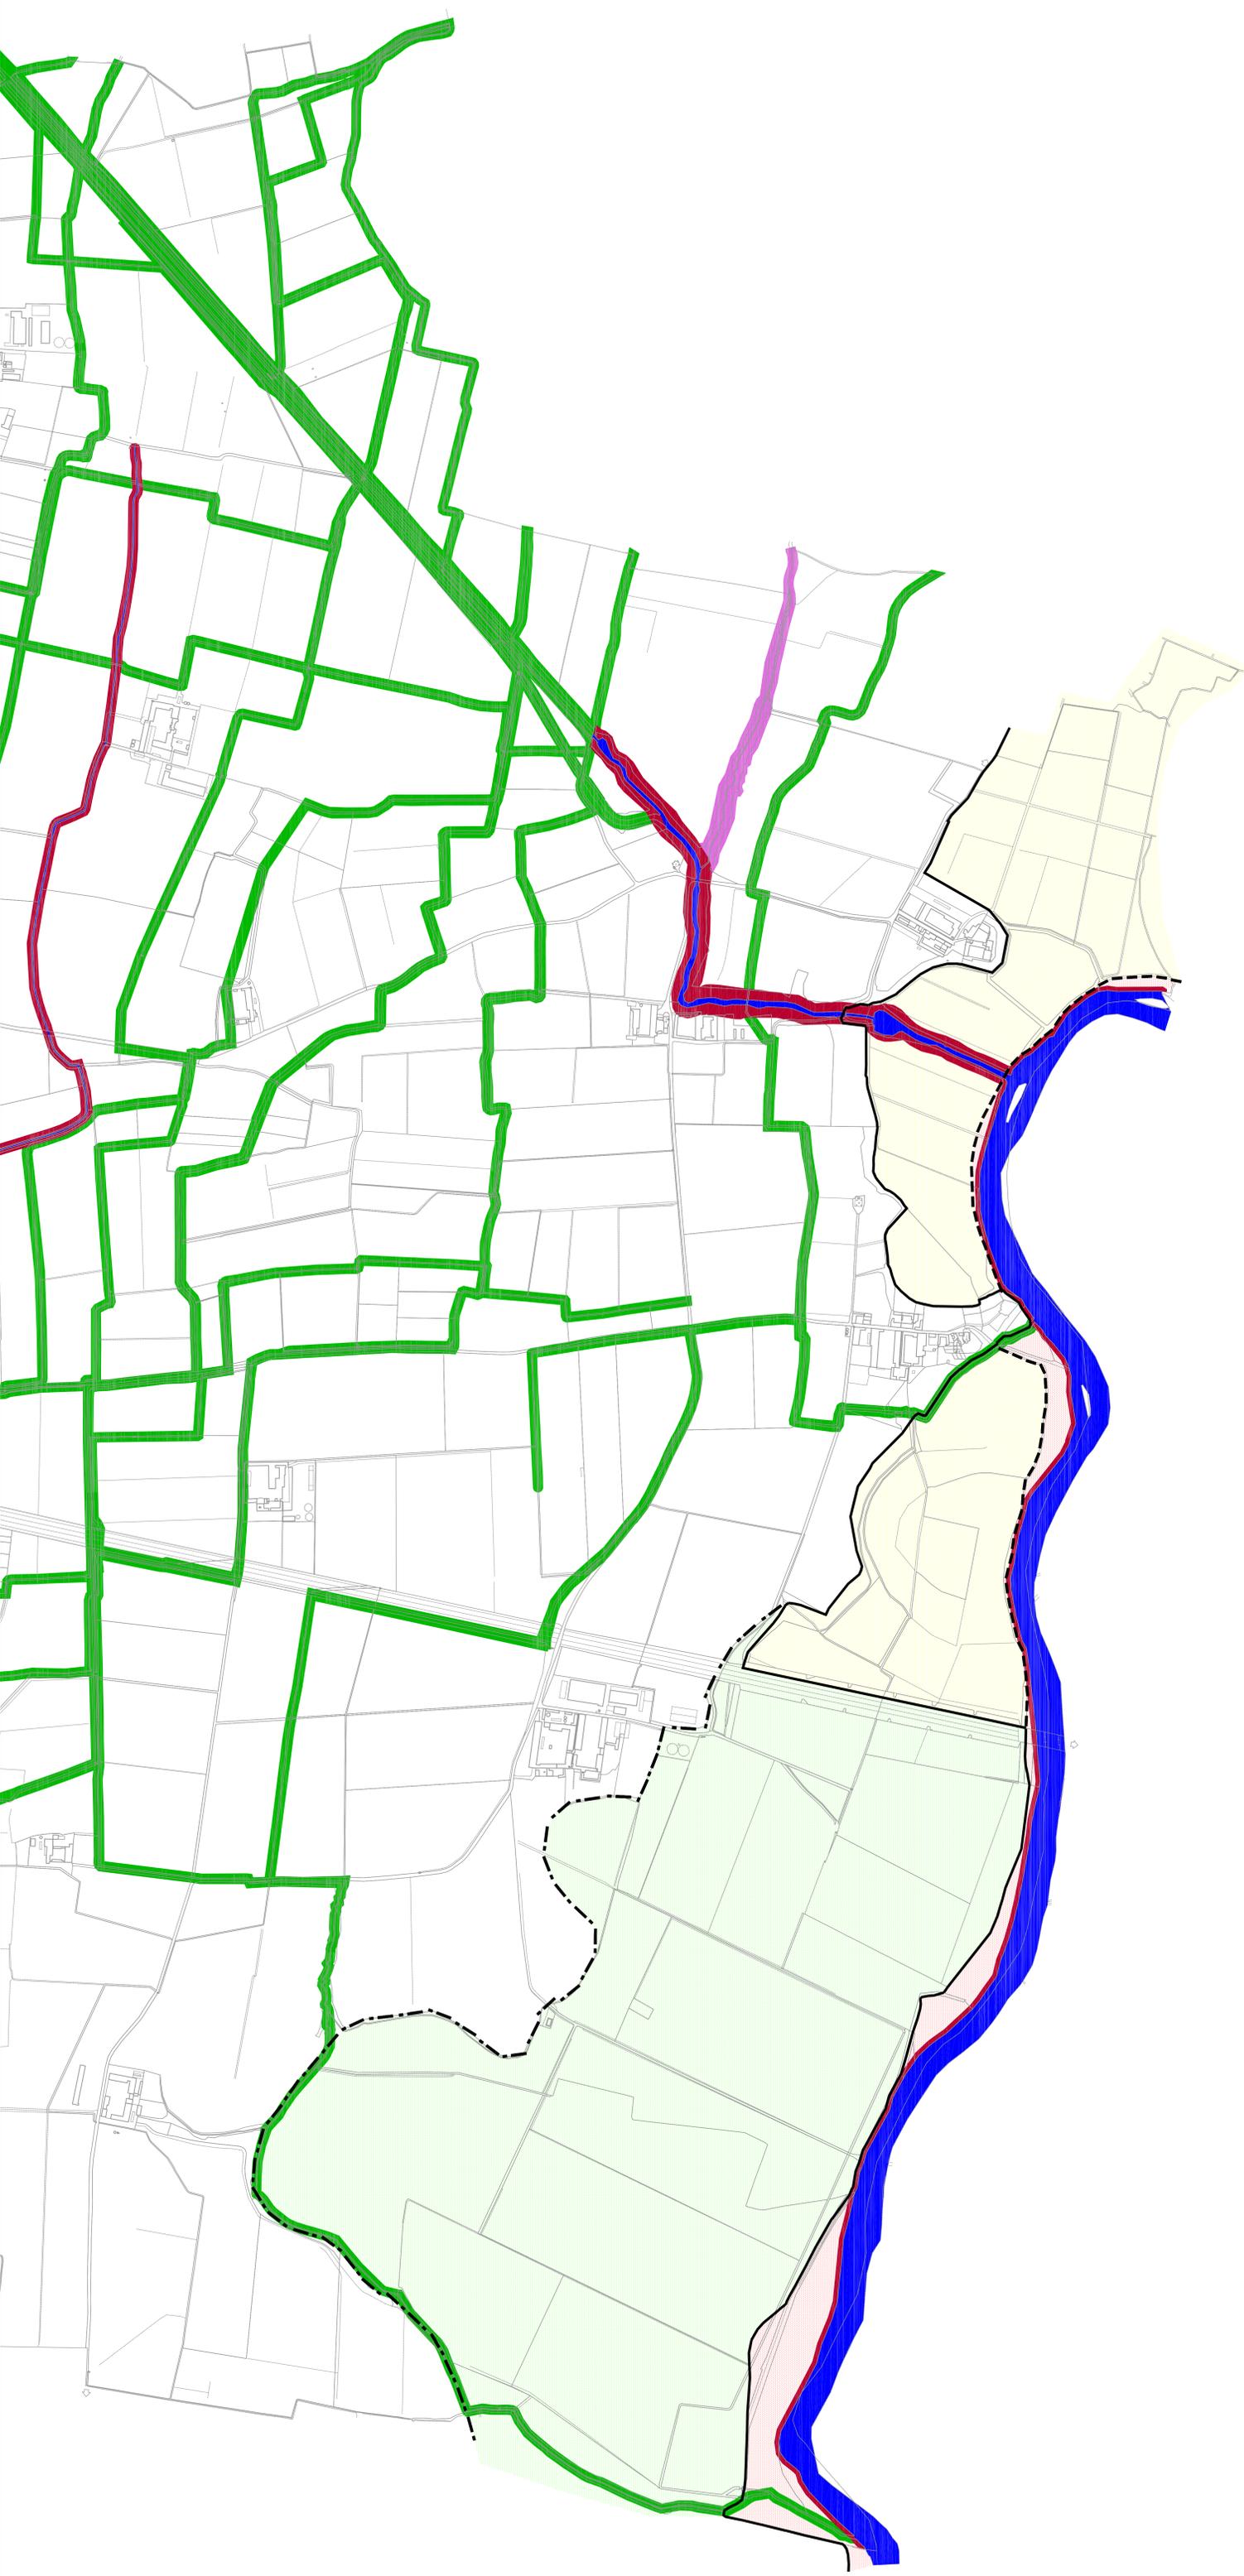

Provincia di Cremona
COMUNE DI CORTE DE' PRATI

**Individuazione del Reticolo Idrico
 Minore di competenza comunale
 (ai sensi della DGR 7-7868/2002 e s.m.i.)**

TAV 2 Nord
 Individuazione delle fasce di rispetto
 sul Reticolo Idrico Principale e Minore
 Scala 1:5.000
 0 50 100 150 200 250m
 27 giugno 2008

Dott. Geol. Giulio Mazzoleni	Dott. Geol. Davide Incerri
	
CASPIA Studio Associato di Geologia del Territorio, Ingegneria Ambientale e Manutenzione Civile Via S. Maria Maddalena, 4 - 25025 CORTI DE' PRATI (CR) - Tel. 0365/905972 - P. IVA e C.F. 03654790367	