

AUTORITA' PORTUALE ANCONA

SCHEMA IMPIANTO ACQUA POTABILE


TAVOLA	
PLANIMETRIA GENERALE PER ACQUA POTABILE	
SCALA: 1:100	
DATA: OTTOBRE 2025	
FILE: SCOGLIERA	

Progettista Architettonico e D.L.:	
Geom. Campa Christian	
via C. Onesti n. 8, Ancona	
Tel. 3316301575	
e.mail : campa.christian93@gmail.com	
Collaboratore:	
Committente:	
ASS. SPORTIVA "LA SCOGLIERA"	
Via Calzecchi Onesti n. 8	

VIETATA LA RIPRODUZIONE ANCHE PARZIALE - TUTTI I DIRITTI RISERVATI A NORMA DI LEGGE

LINEA COLLEGATA ALLA PUBBLICA FOGNATURA
LINEA ACQUA POTABILE

LEGENDA	
●	Fossa imhoff
■	Pozzetto degradatore
	Pozzetto sifonato di ispezione e prelievi
	Pozzetto di ispezione
	Linea acque nere
	Linea acque saponate
	Linea Ø 160 mm
Linea interna all'area di concessione ml 18,62	
Linea interna all'area di concessione ml 48,00	
	Pozzetti dimensioni 60x60

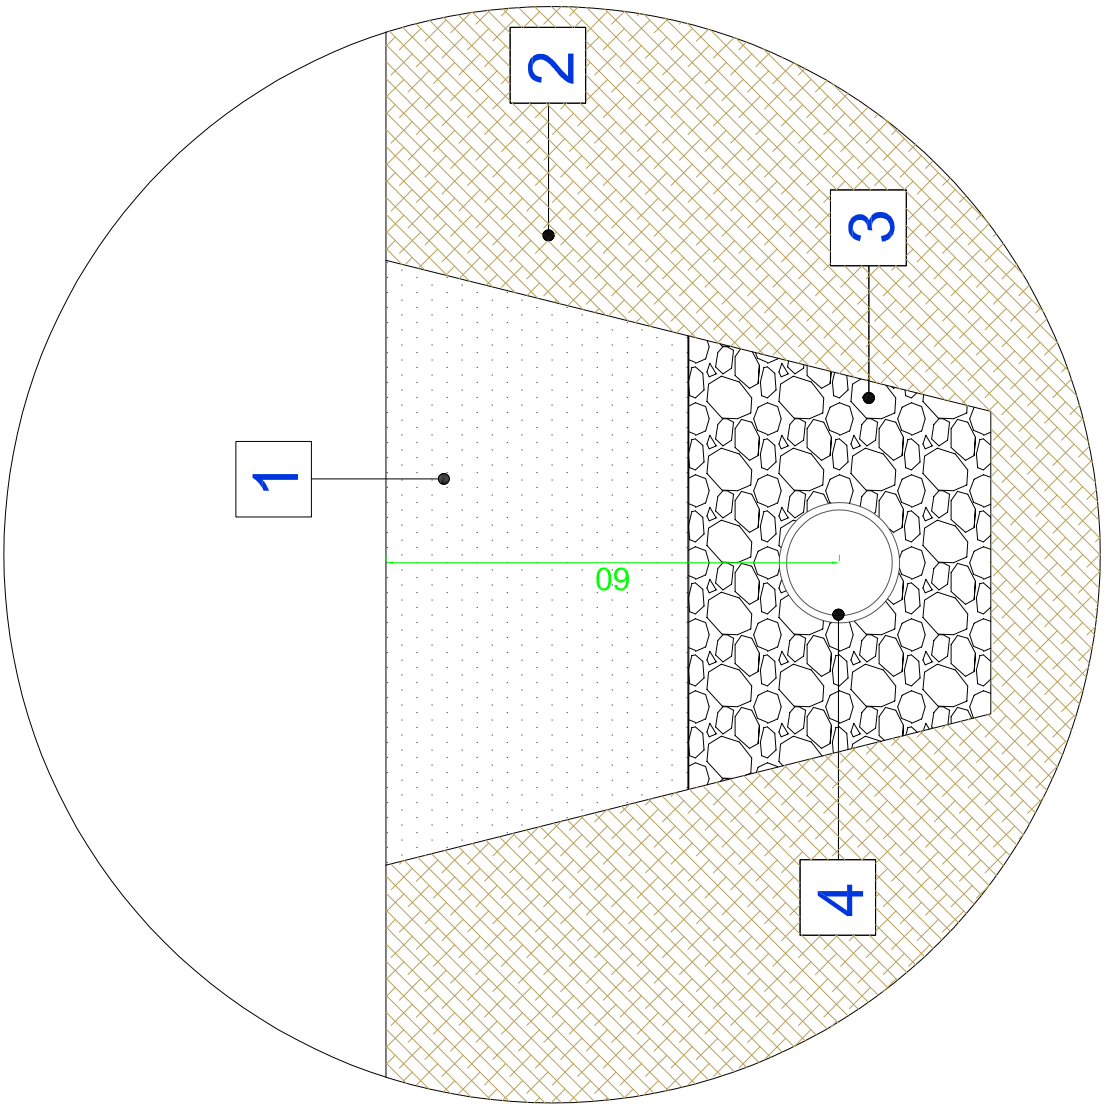


MARE

ingresso-uscita
barche

ASS. LA SCOGLIERA
Sup. 1.500,00 mq

FALCONARA

rete metallica

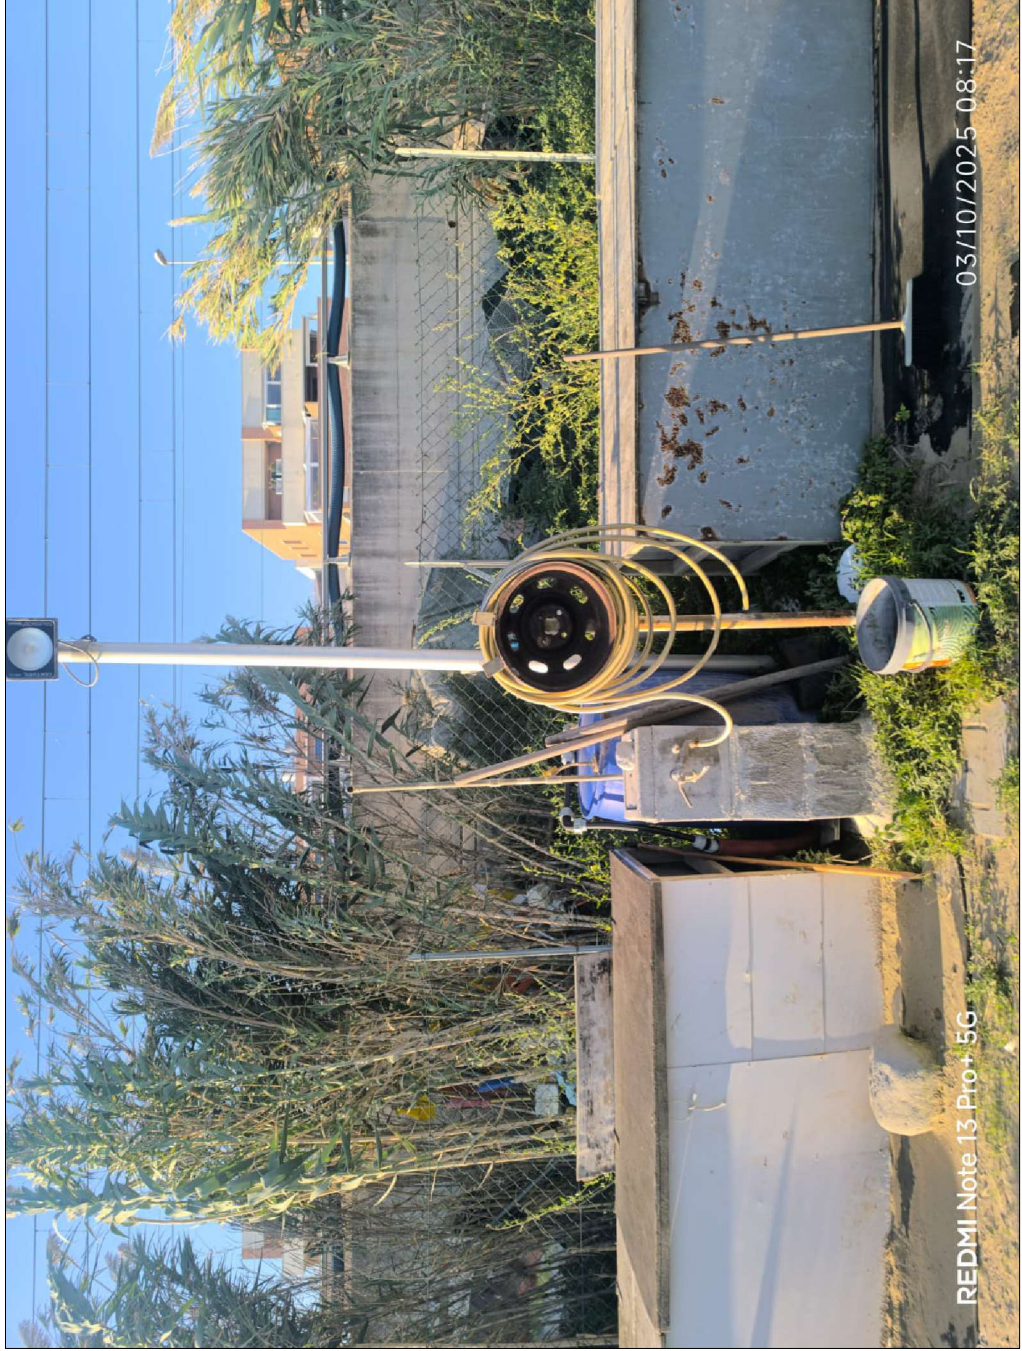

PUNTO ACQUA N.5




PUNTO ACQUA N.4



PUNTO ACQUA N.3



PUNTO ACQUA N.2

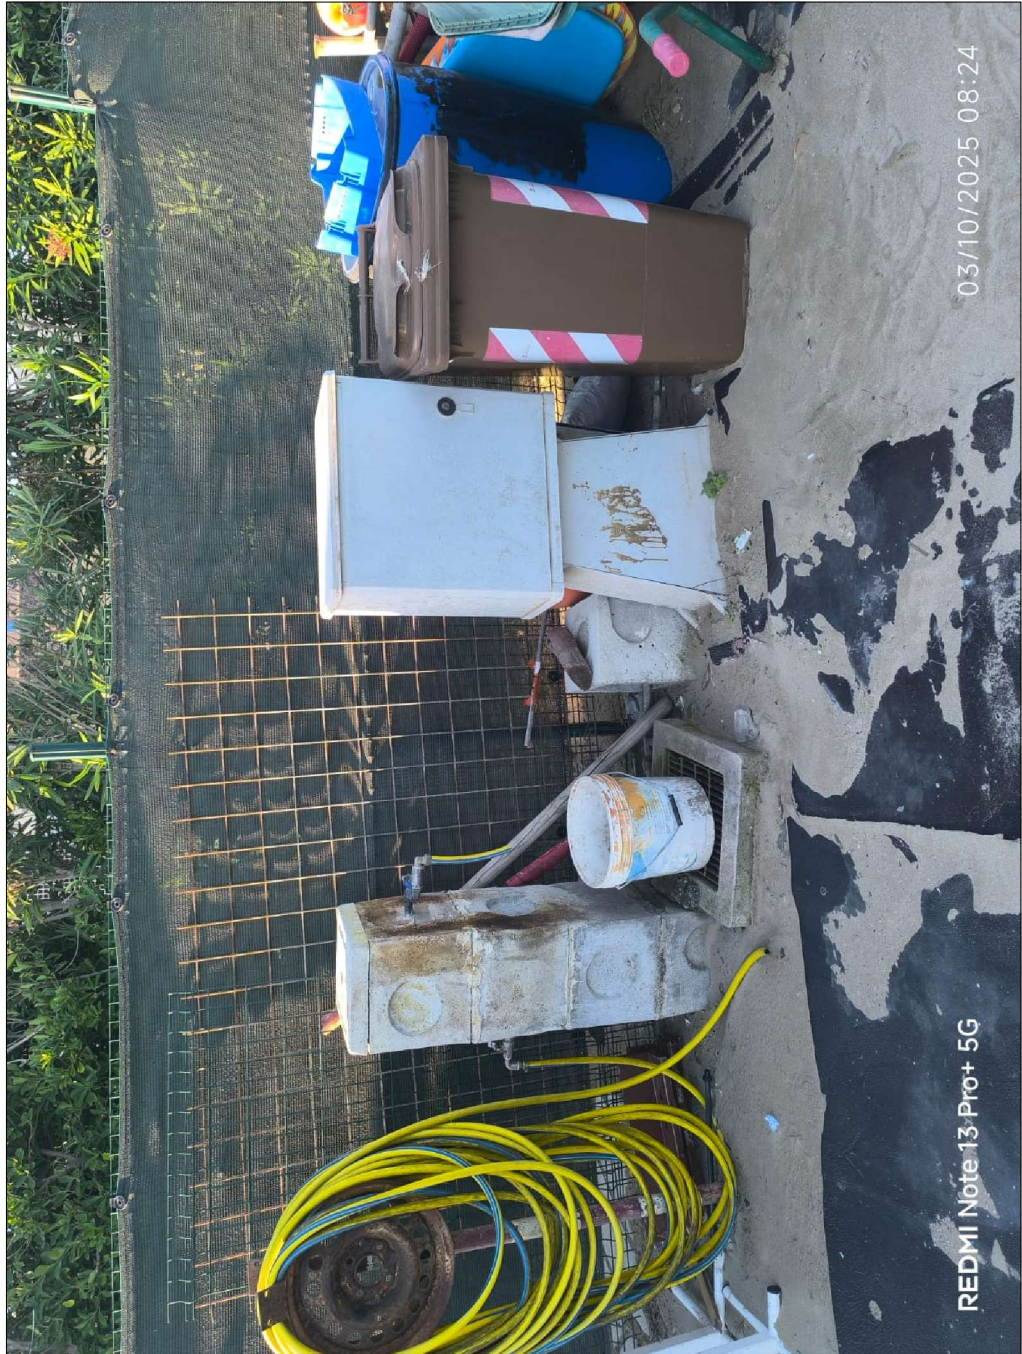

PUNTO ACQUA N.2