

AUTORITA' PORTUALE ANCONA

SCHEMA TIPO PER IMPIANTO
FOGNARIO

PLANEMTRIA GENERALE
PER IMPIANTO FOGNARIO

TAVOLA

SCALA: 1:100
DATA: SETTEMBRE 2025
FILE: SCOGLIERA

Progettista Architettonico e D.L.:
Geom. Campa Christian
via C. Onesti n. 8, Ancona
Tel. 3316301575
e.mail : campa.christian93@gmail.com


Collaboratore:

Committente:
ASS. SPORTIVA LA SCOGLIERA
Via Calzecchi Onesti, n.8

VIETATA LA RIPRODUZIONE ANCHE PARZIALE - TUTTI I DIRITTI RISERVATI A NORMA DI LEGGE


LEGENDA

- Fossa imhoff
- Pozzetto degradatore
- Pozzetto sifonato di ispezione e prelievi
- Pozzetto di ispezione
- Linea acque nere
- Linea acque saponate
- Linea Ø 160 mm
- Linea interna all'area di concessione ml 18,62
- Linea interna all'area di concessione ml 48,00
- Pozzetti dimensioni 60x60

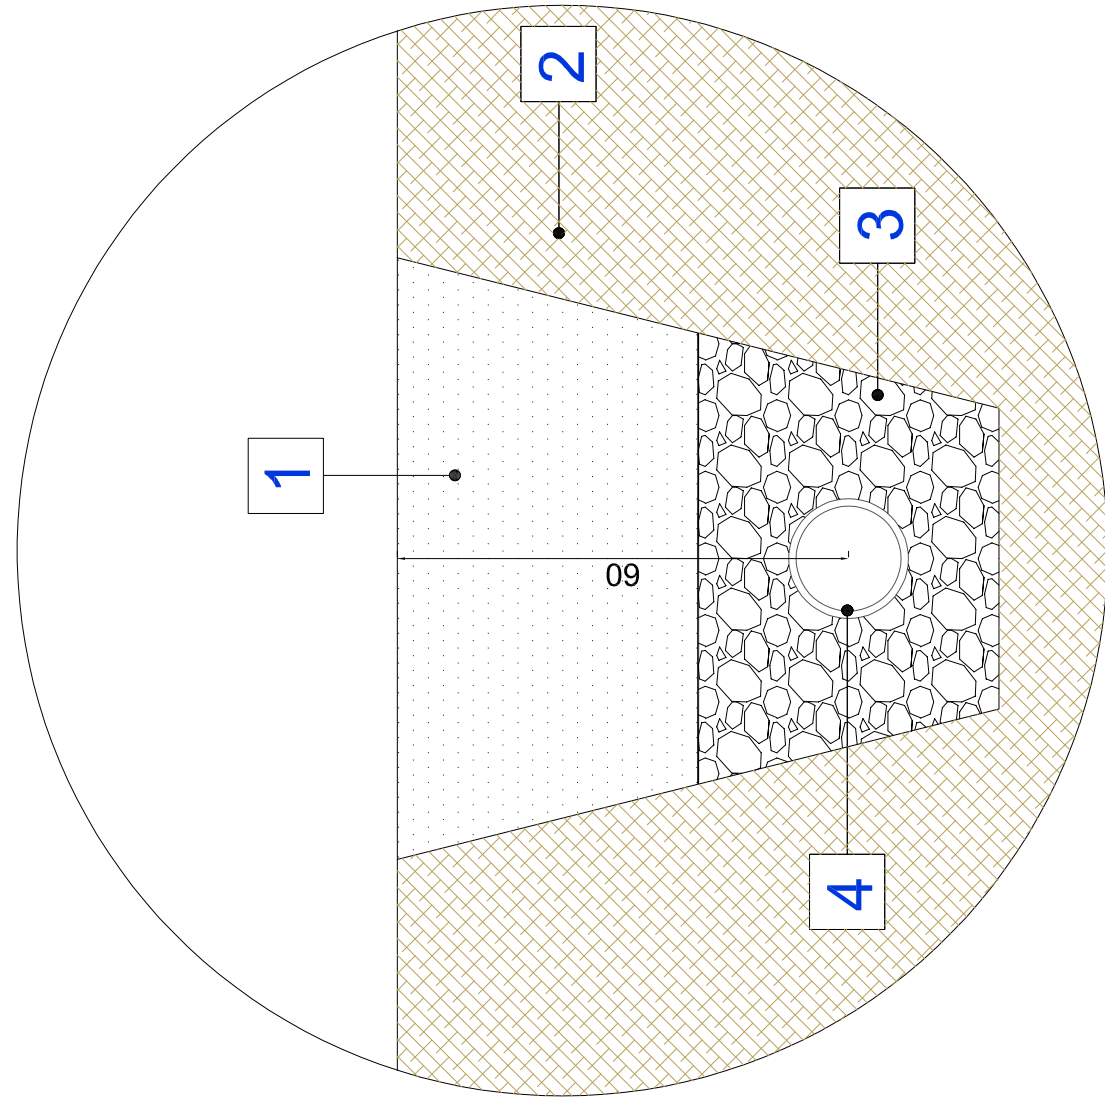

- Legenda
- 1 Sabbia di riempimento
 - 2 Terreno in posto
 - 3 Letto di Sabbia
 - 4 Tubo in pvc Ø 160 mm

Impianto esistente

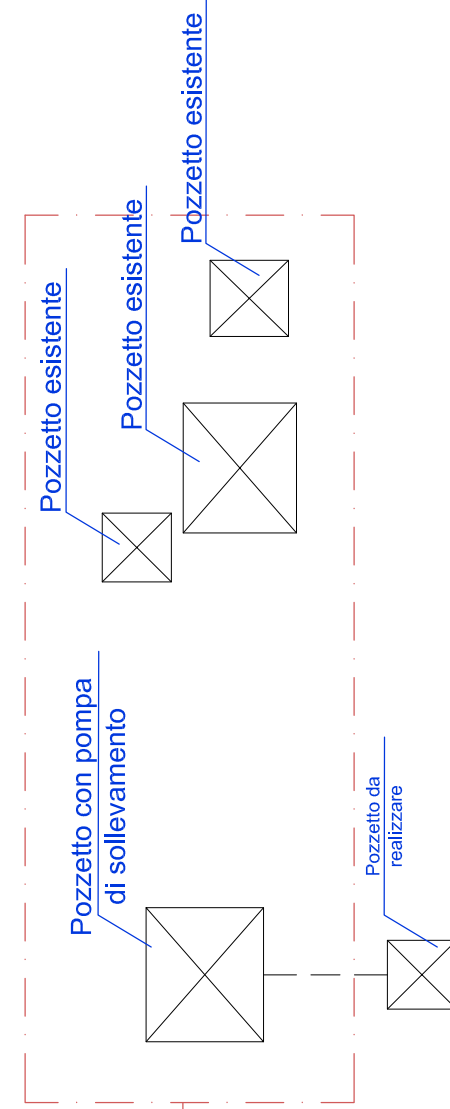

SPECCHIO D'ACQUA SUP. 375 MQ