

AUTORITA' PORTUALE ANCONA

TAVOLA RECINZIONE

TAVOLA

PLANIMETRIA GENERALE E PARTICOLARE RECINZIONE

SCADA: 1:100

DATA: SETTEMPER 2026

FILE: SCOG LIRA

Progettista Architettonico e D.L.:

Geom Campa Christian

via C. Onesti n. 8, Ancona

Tel. 3316301575

e.mail : campa.christian93@gmail.com

Collaboratore:


Committente:

ASS. SPORTIVA "LA SCOGLIERA"


Via Calzecchi Onesti n. 8

VIETATA LA RIPRODUZIONE ANCHE PARZIALE - TUTTI I DIRITTI RISERVATI A NORMA DI LEGGE


PROSPETTO LATO MARE

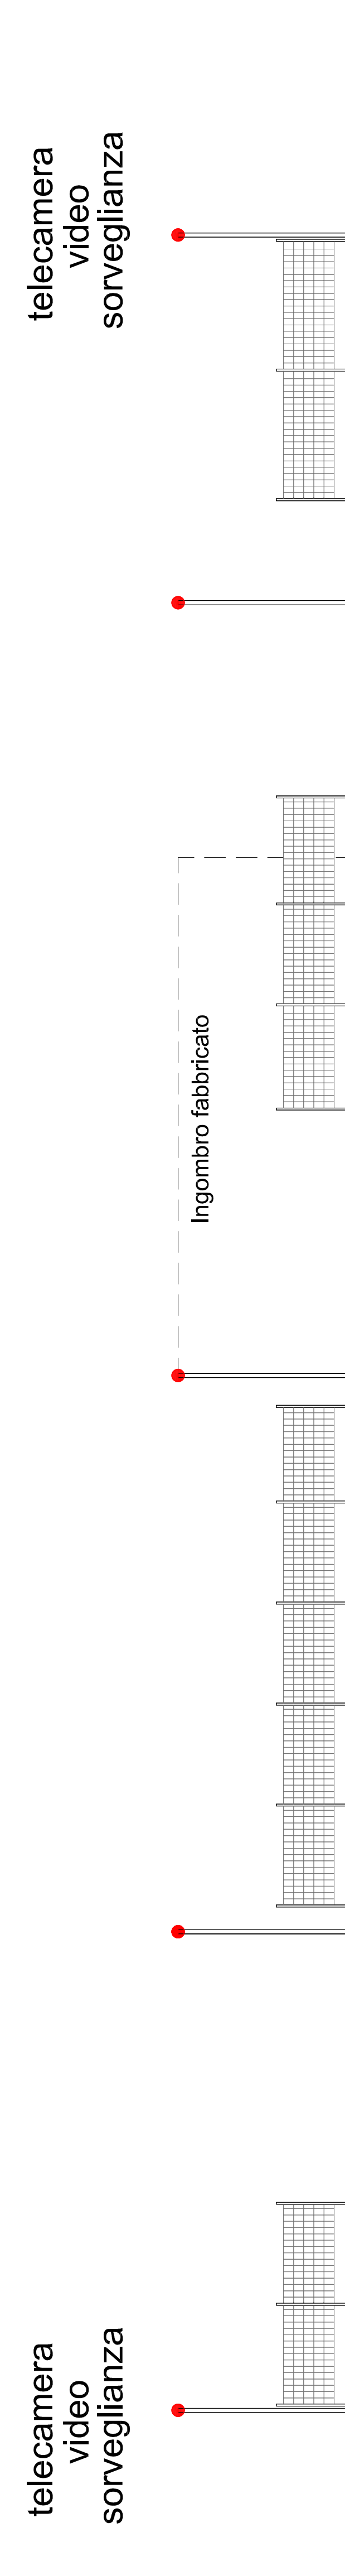


PROSPETTO LATO FALCONARA

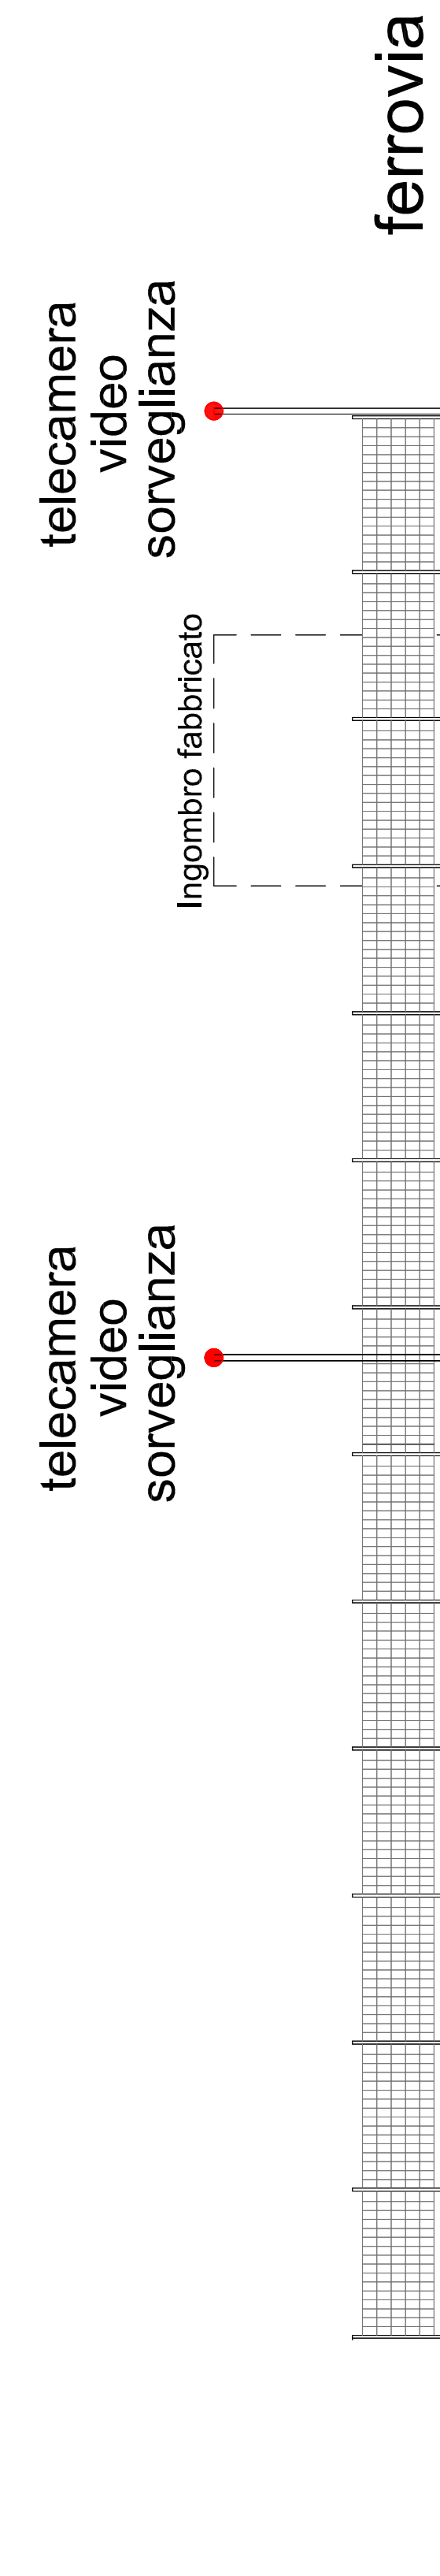


PROSPETTO LATO FERROVIA

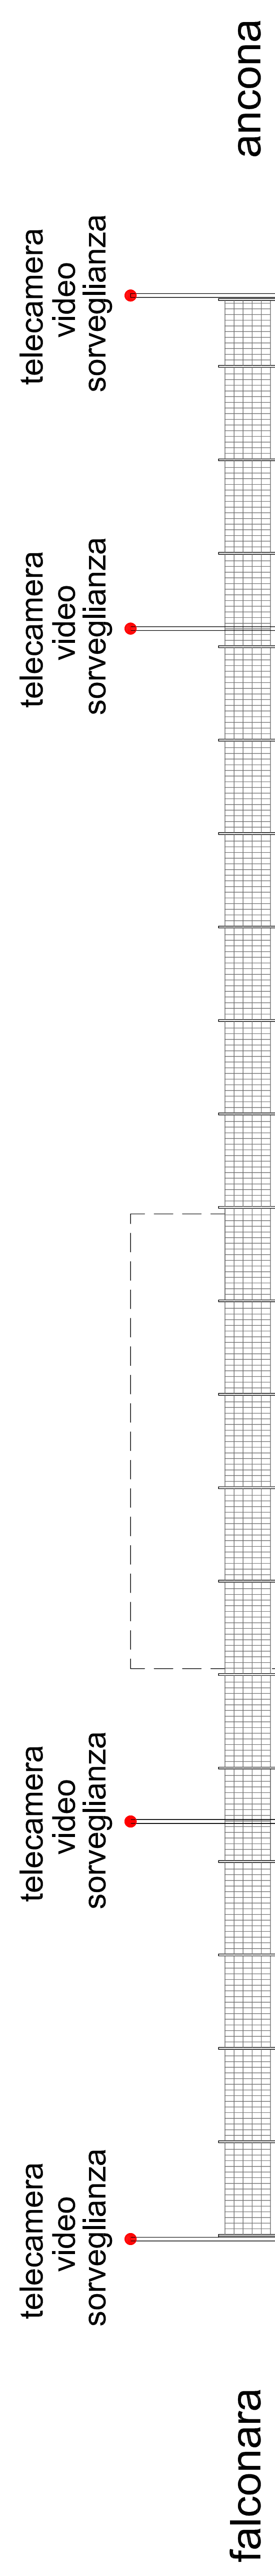

PROSPETTO LATO ANCONA

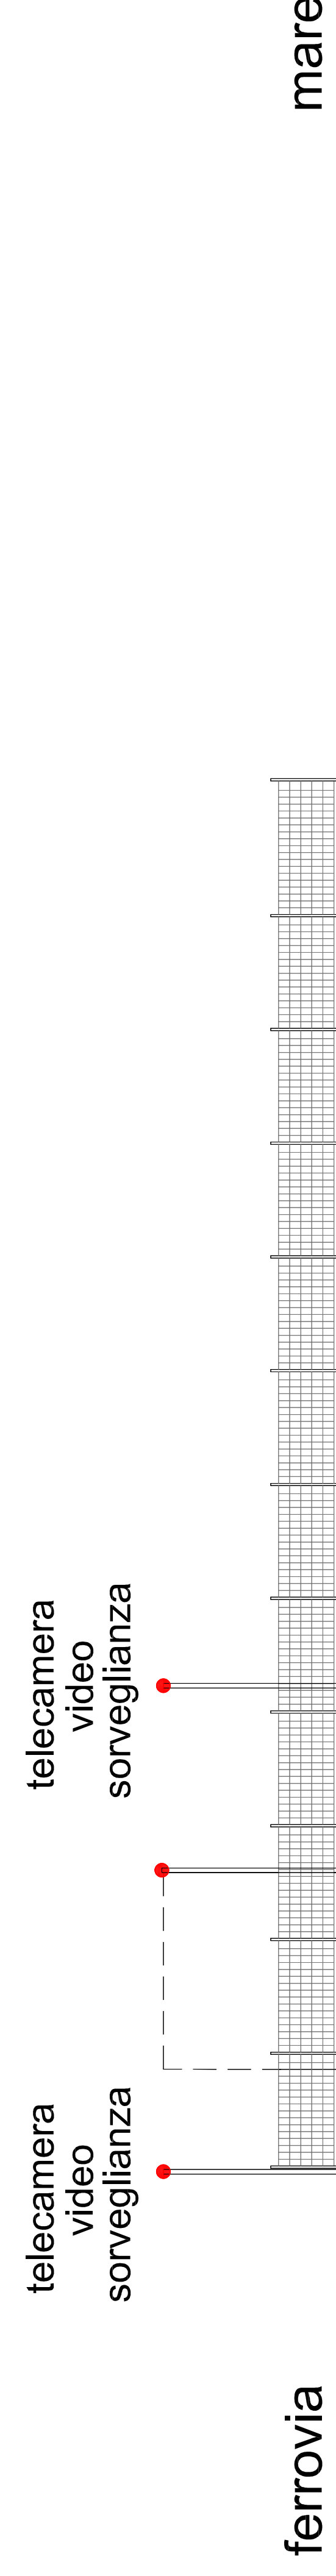

TIPOLOGIA RECINZIONE

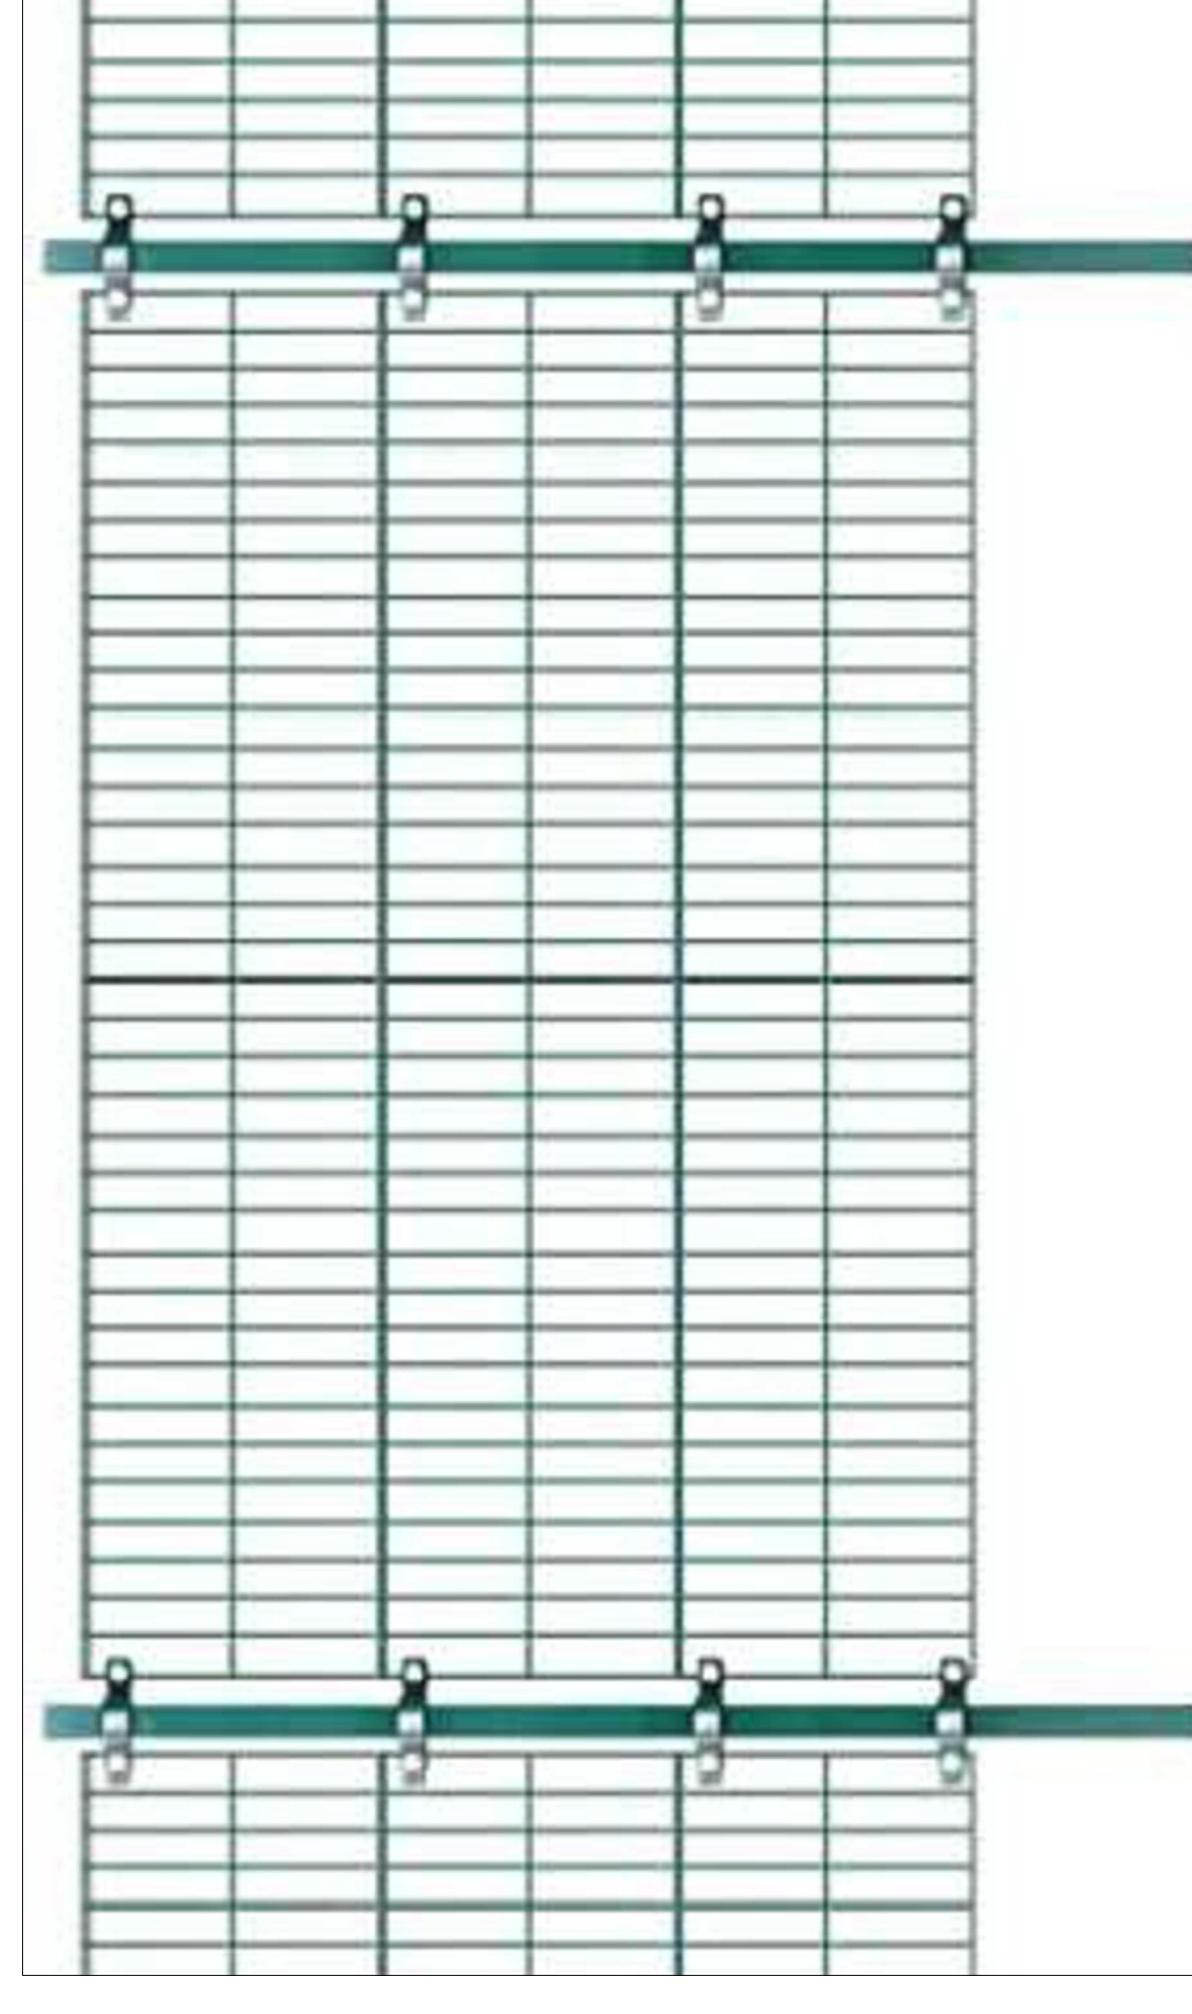

porta palo con sezione da 100 mm
profondità -cm 100