

COMUNE DI ANCONA

PLANIMETRIA GENERALE

TAVOLA

PLANEMTRIA GENERALE

SCALA: 1:100
DATA: SETTEMBRE 2025
FILE: SCOGLIERA


Progettista Architettonico e D.L.:
Geom. Campa Christian
via C. Onesti n. 8, Ancona
Tel. 3316301575
e-mail : campachristian93@gmail.com

Collaboratore:


Committente:
ASS. SPORTIVA LA SCOGLIERA
Via Calzecchi Onesti. n.8

VIETATA LA RIPRODUZIONE ANCHE PARZIALE - TUTTI I DIRITTI RISERVATI A NORMA DI LEGGE


PROSPETTI DEPOSITO
scala 1:50

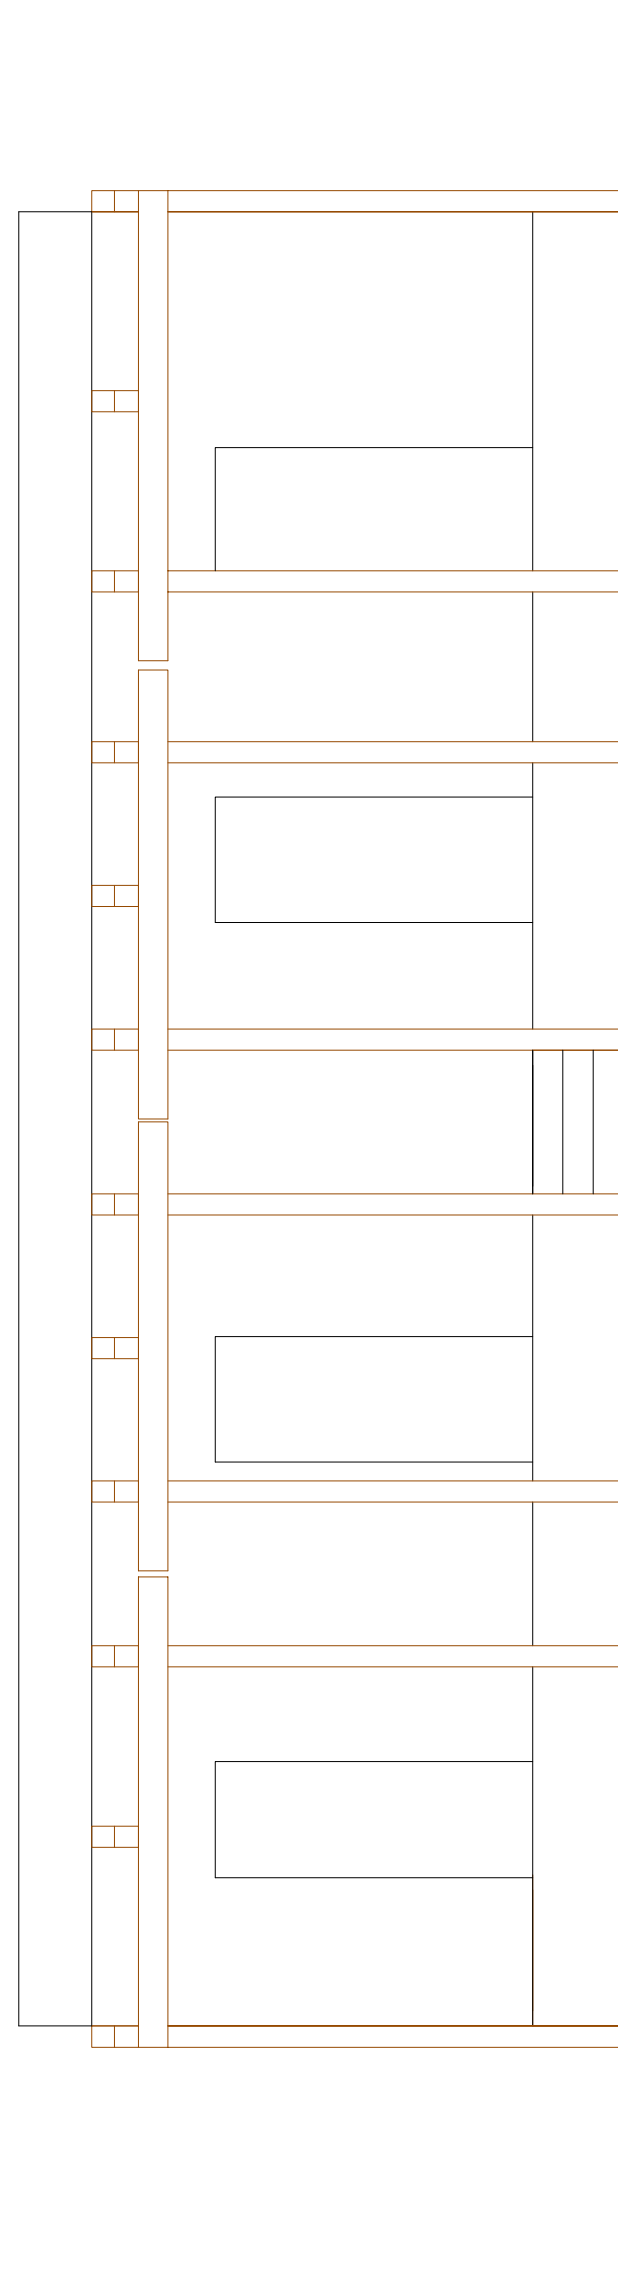


PROSPETTO PRINCIPALE

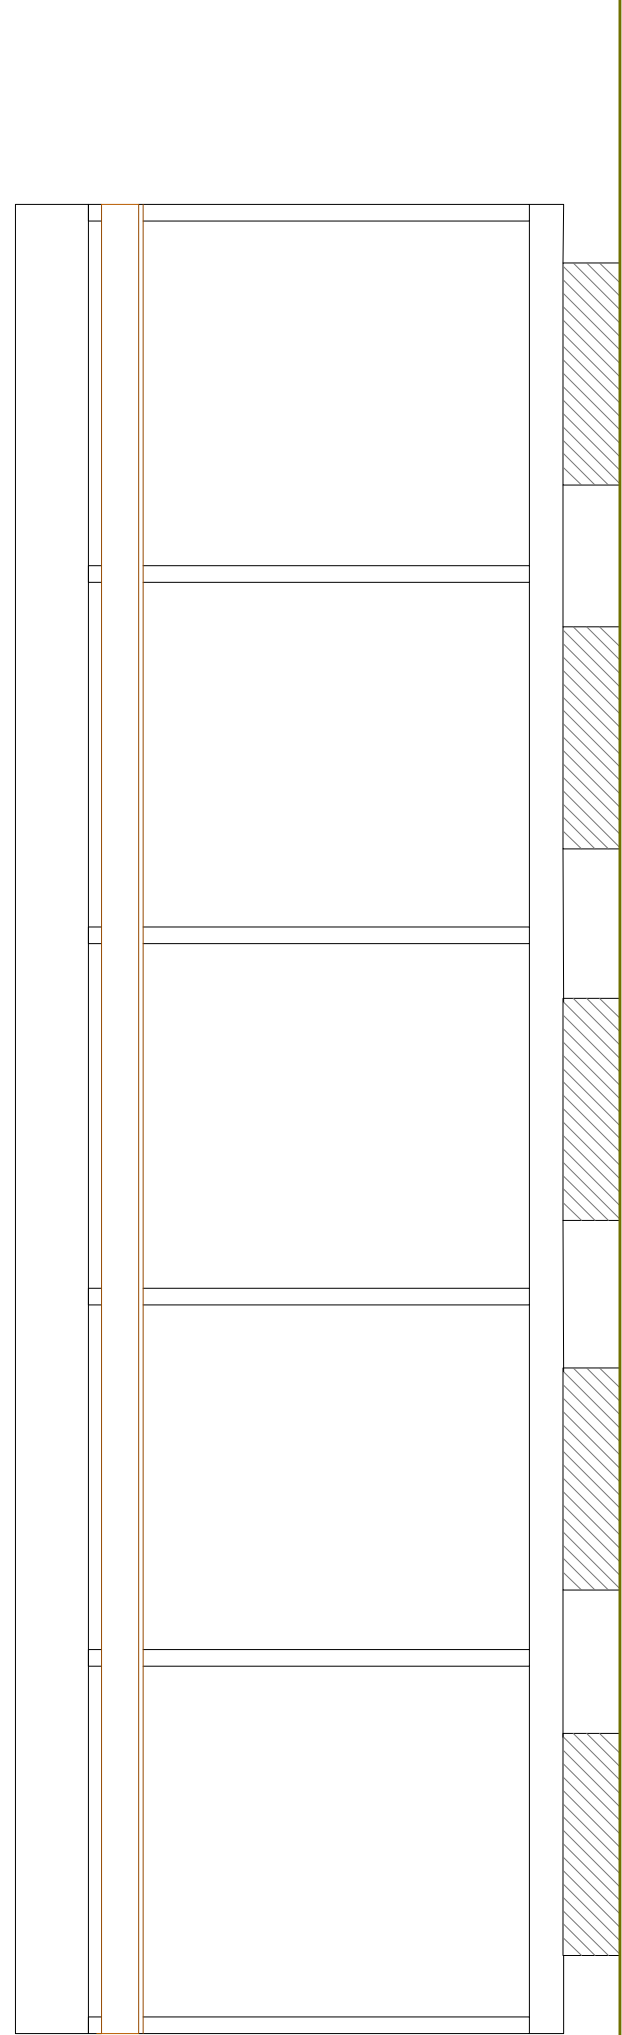


RETRO PROSPETTO

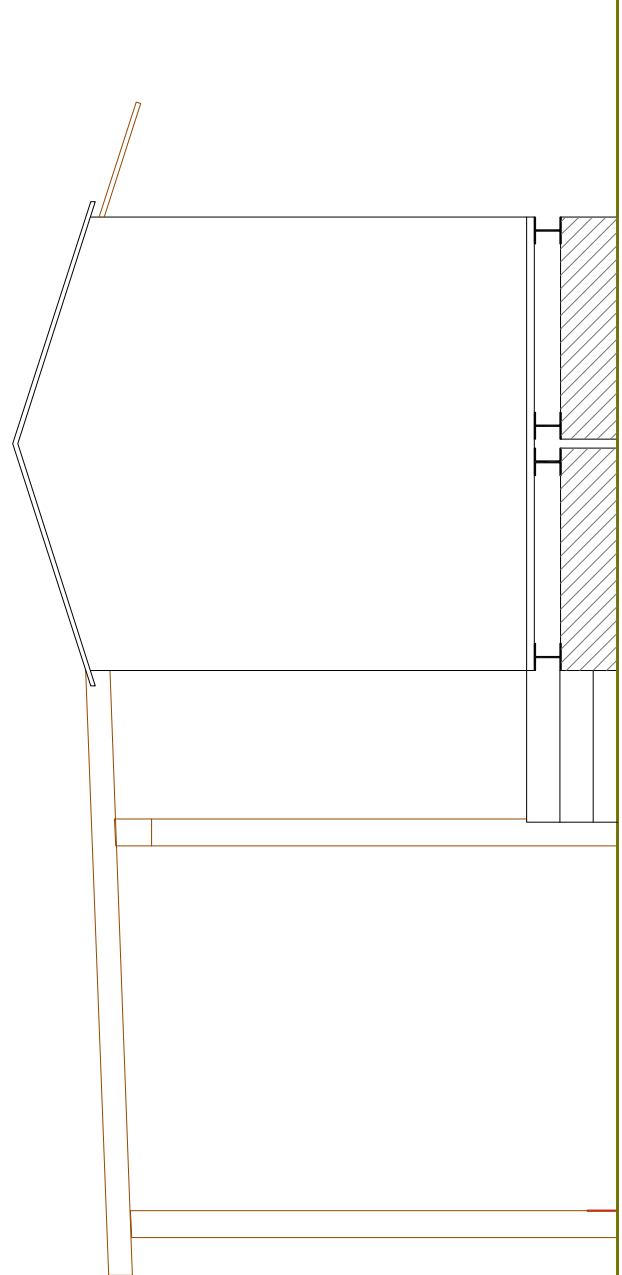

PROSPETTO LATO FALCONARA

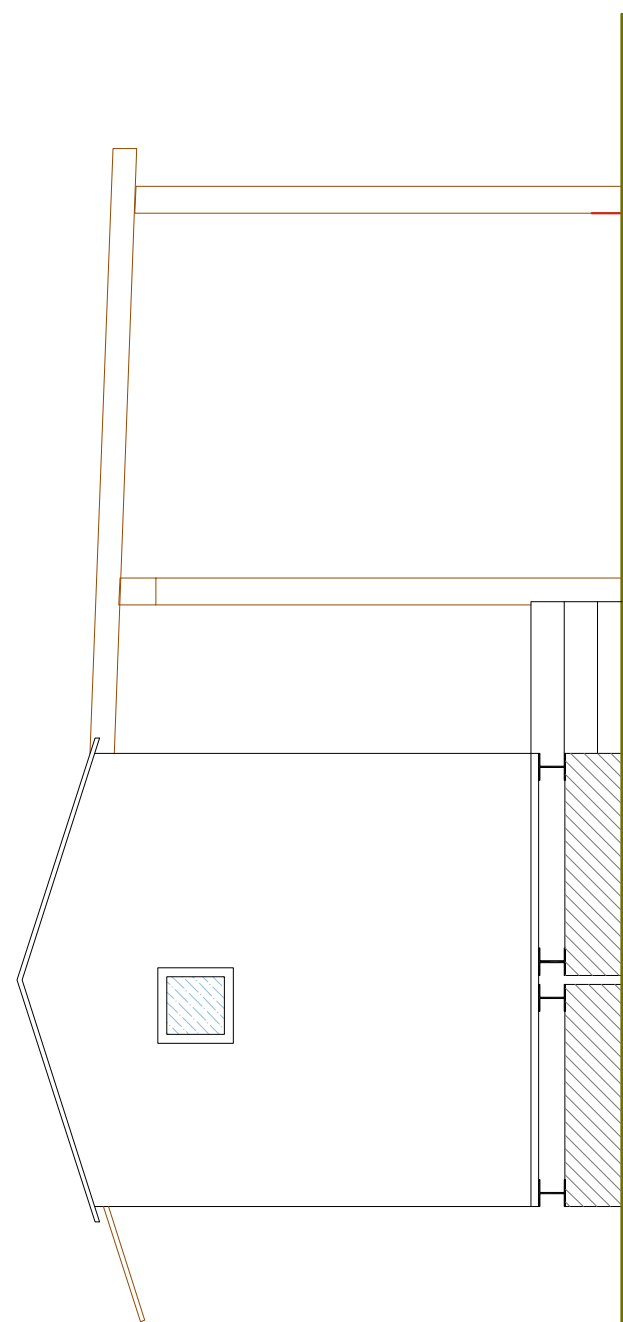

PROSPETTO LATO ANCONA

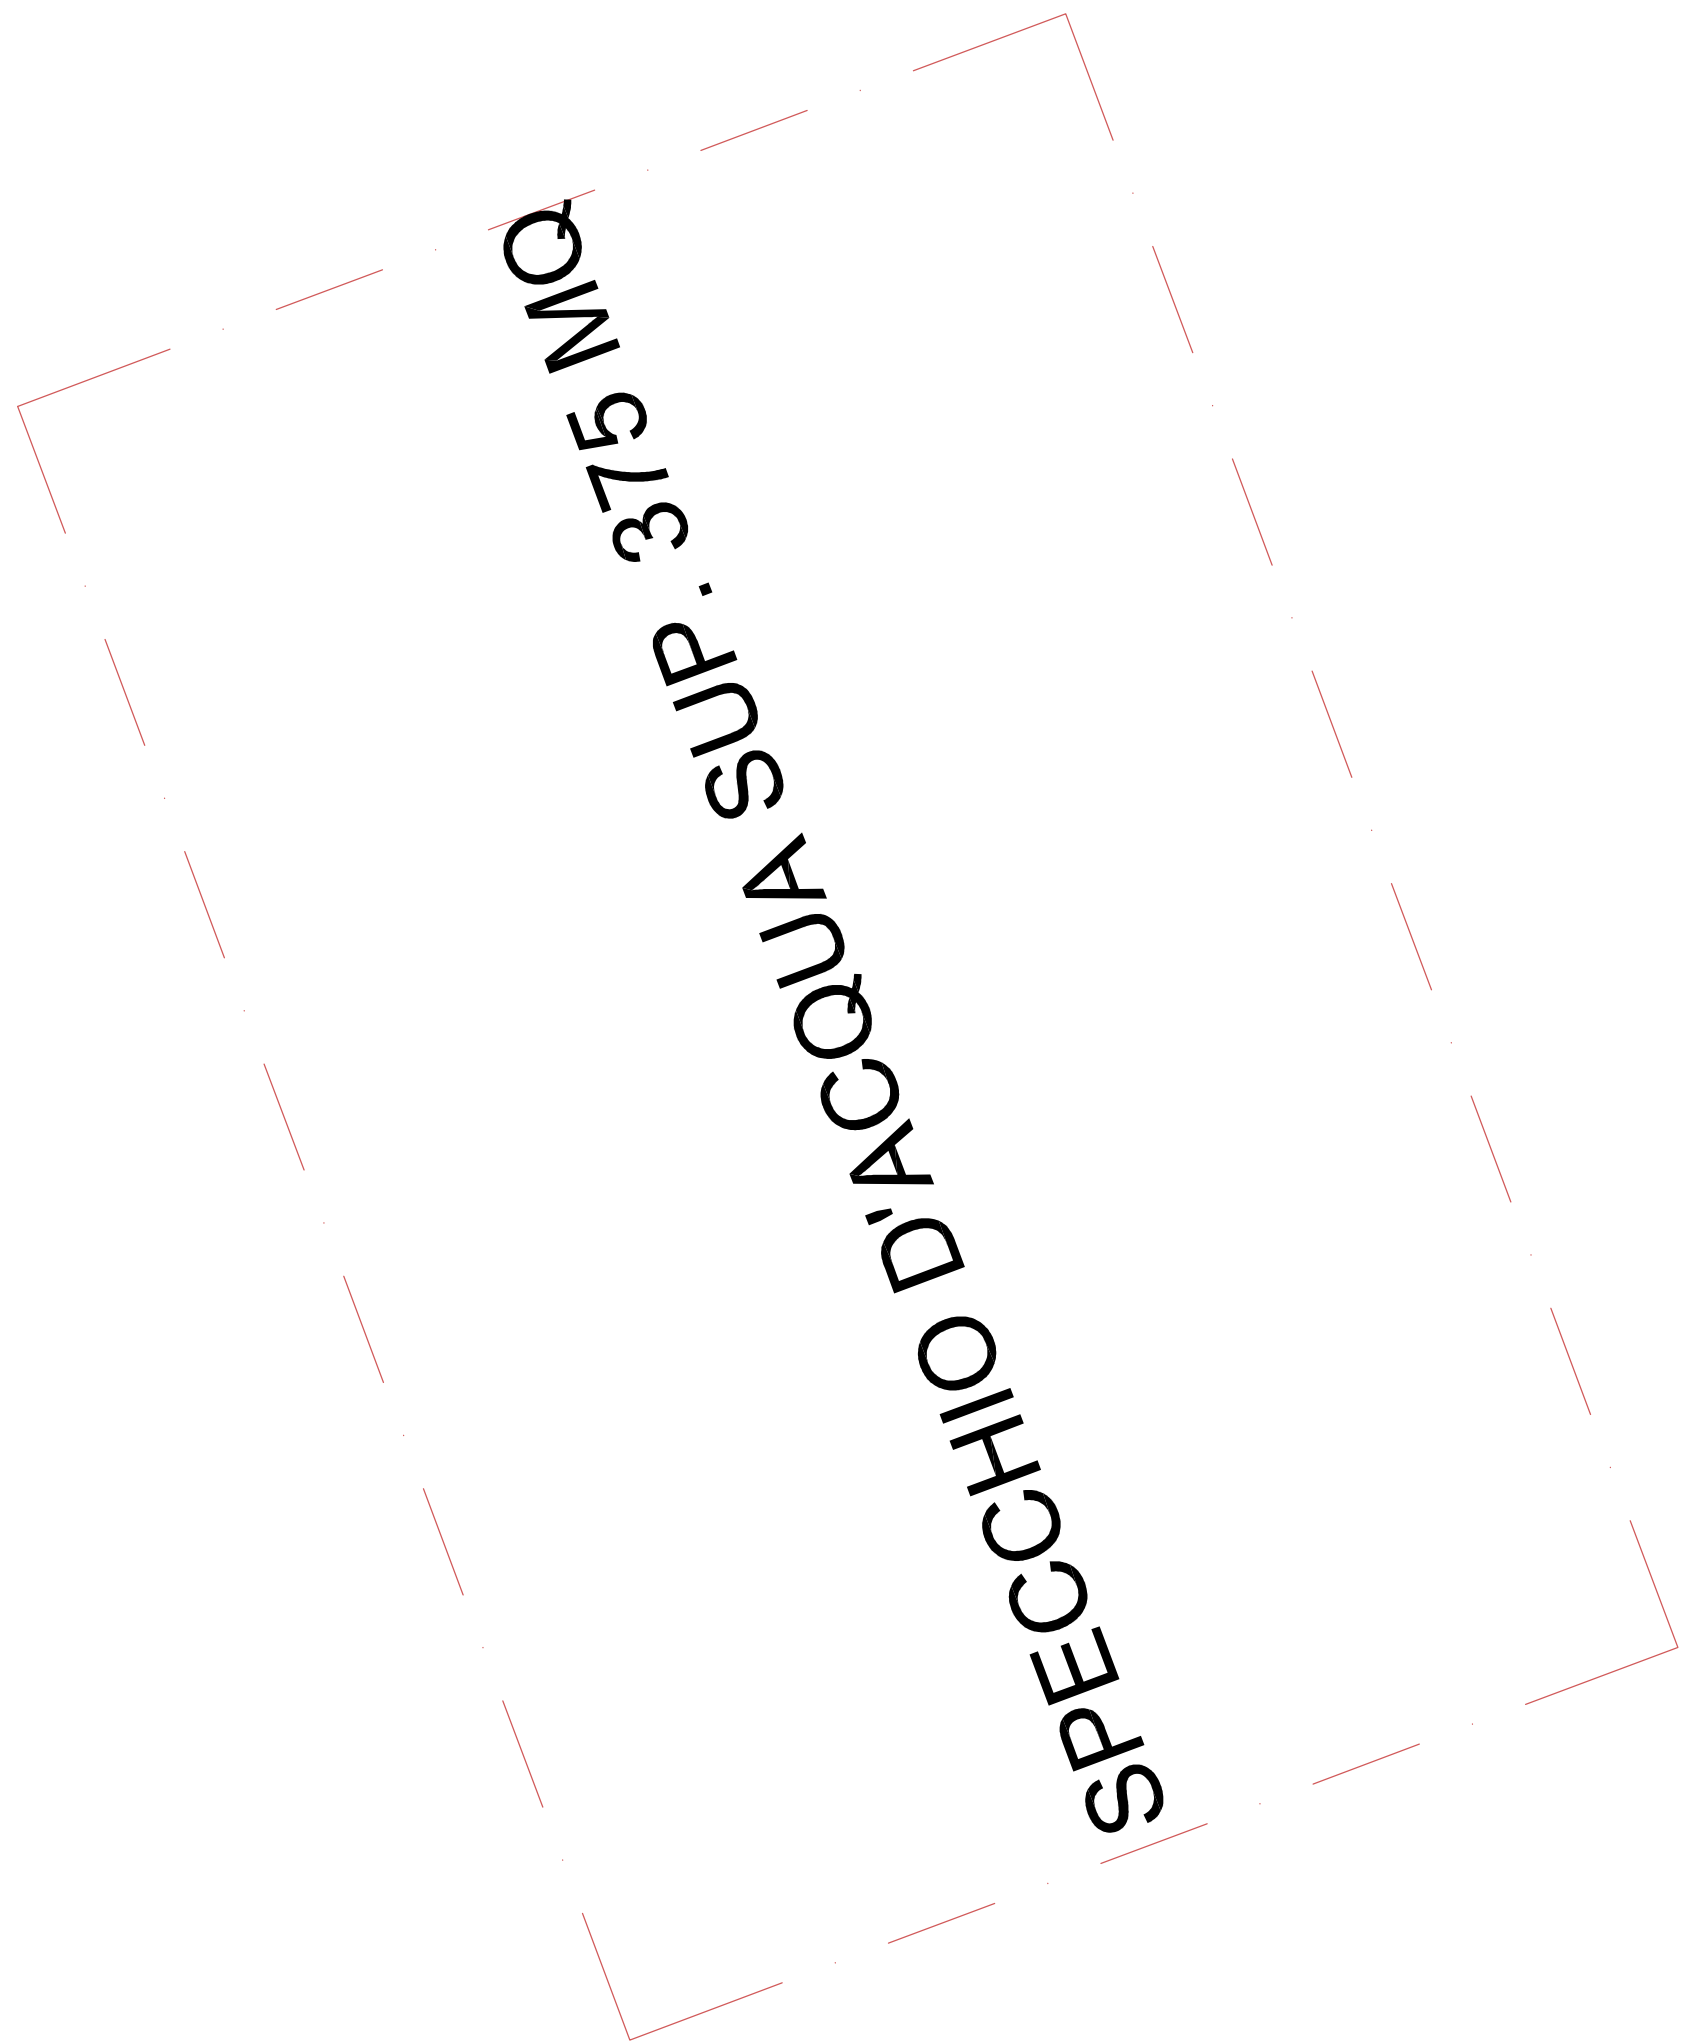


ingresso-uscita
barche

rete metallica

ASS. LA SCOGLIERA
Sup. 600,00 mq

ASS. LA SCOGLIERA
Sup. 1.500,00 mq

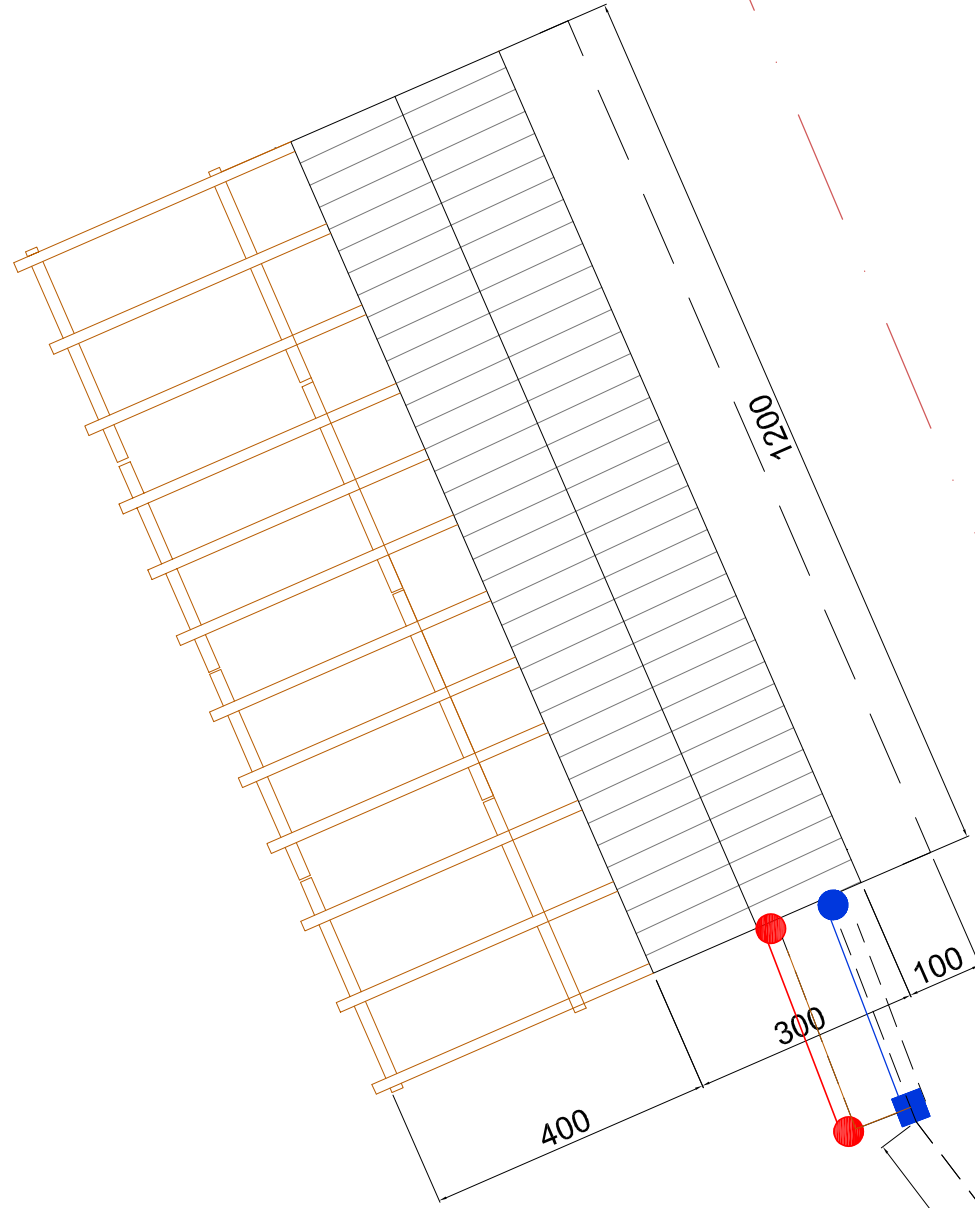

FALCONARA

Strada Statale n° 16

ferrovia

ferrovia