

PIANO safety&security	
VP1	varco presidiato autorità portuale
	fuga in piano
	estintore portatile
	perimetrazione AREA EVENTO
	perimetrazione zone A+B+C
	uscita di sicurezza percorso deflusso

DIZIONARIO
DA

(S) stazionamento ambulanza

► us1 varco uscita/deflusso

► i1 varco ingresso

AMM area ammassamento

N.J. new jersey

T00 transenna

STUDIO DI INGEGNERIA Dott. Ing. Carlo GALLI via Crisologo, 40 - 65125 PESCARA carlo.galli.pe@alice.it

cell.+39 335 685 5521 carlo.galli2@ingpec.eu

RevNo

Descrizione revisione

Data

Sigla

Controllato

N°01

aggiornamento

CG

CG

Disegnato da

Controllato da

Approvato da

File

Data

Scala

foglio

CG

CG

CG

L1_REV1

24.07.2025

1:100

01/02


REGATA DEI GONFALONI 30^ EDIZIONE

PLANIMETRIA ZONA A-B EVENTO 23 e 24 agosto 2025

Committente:

ASSOCIAZIONE IL MAESTRALE - c.f.91142680684

via Thaon de Revel n.20/1-65126 PESCARA

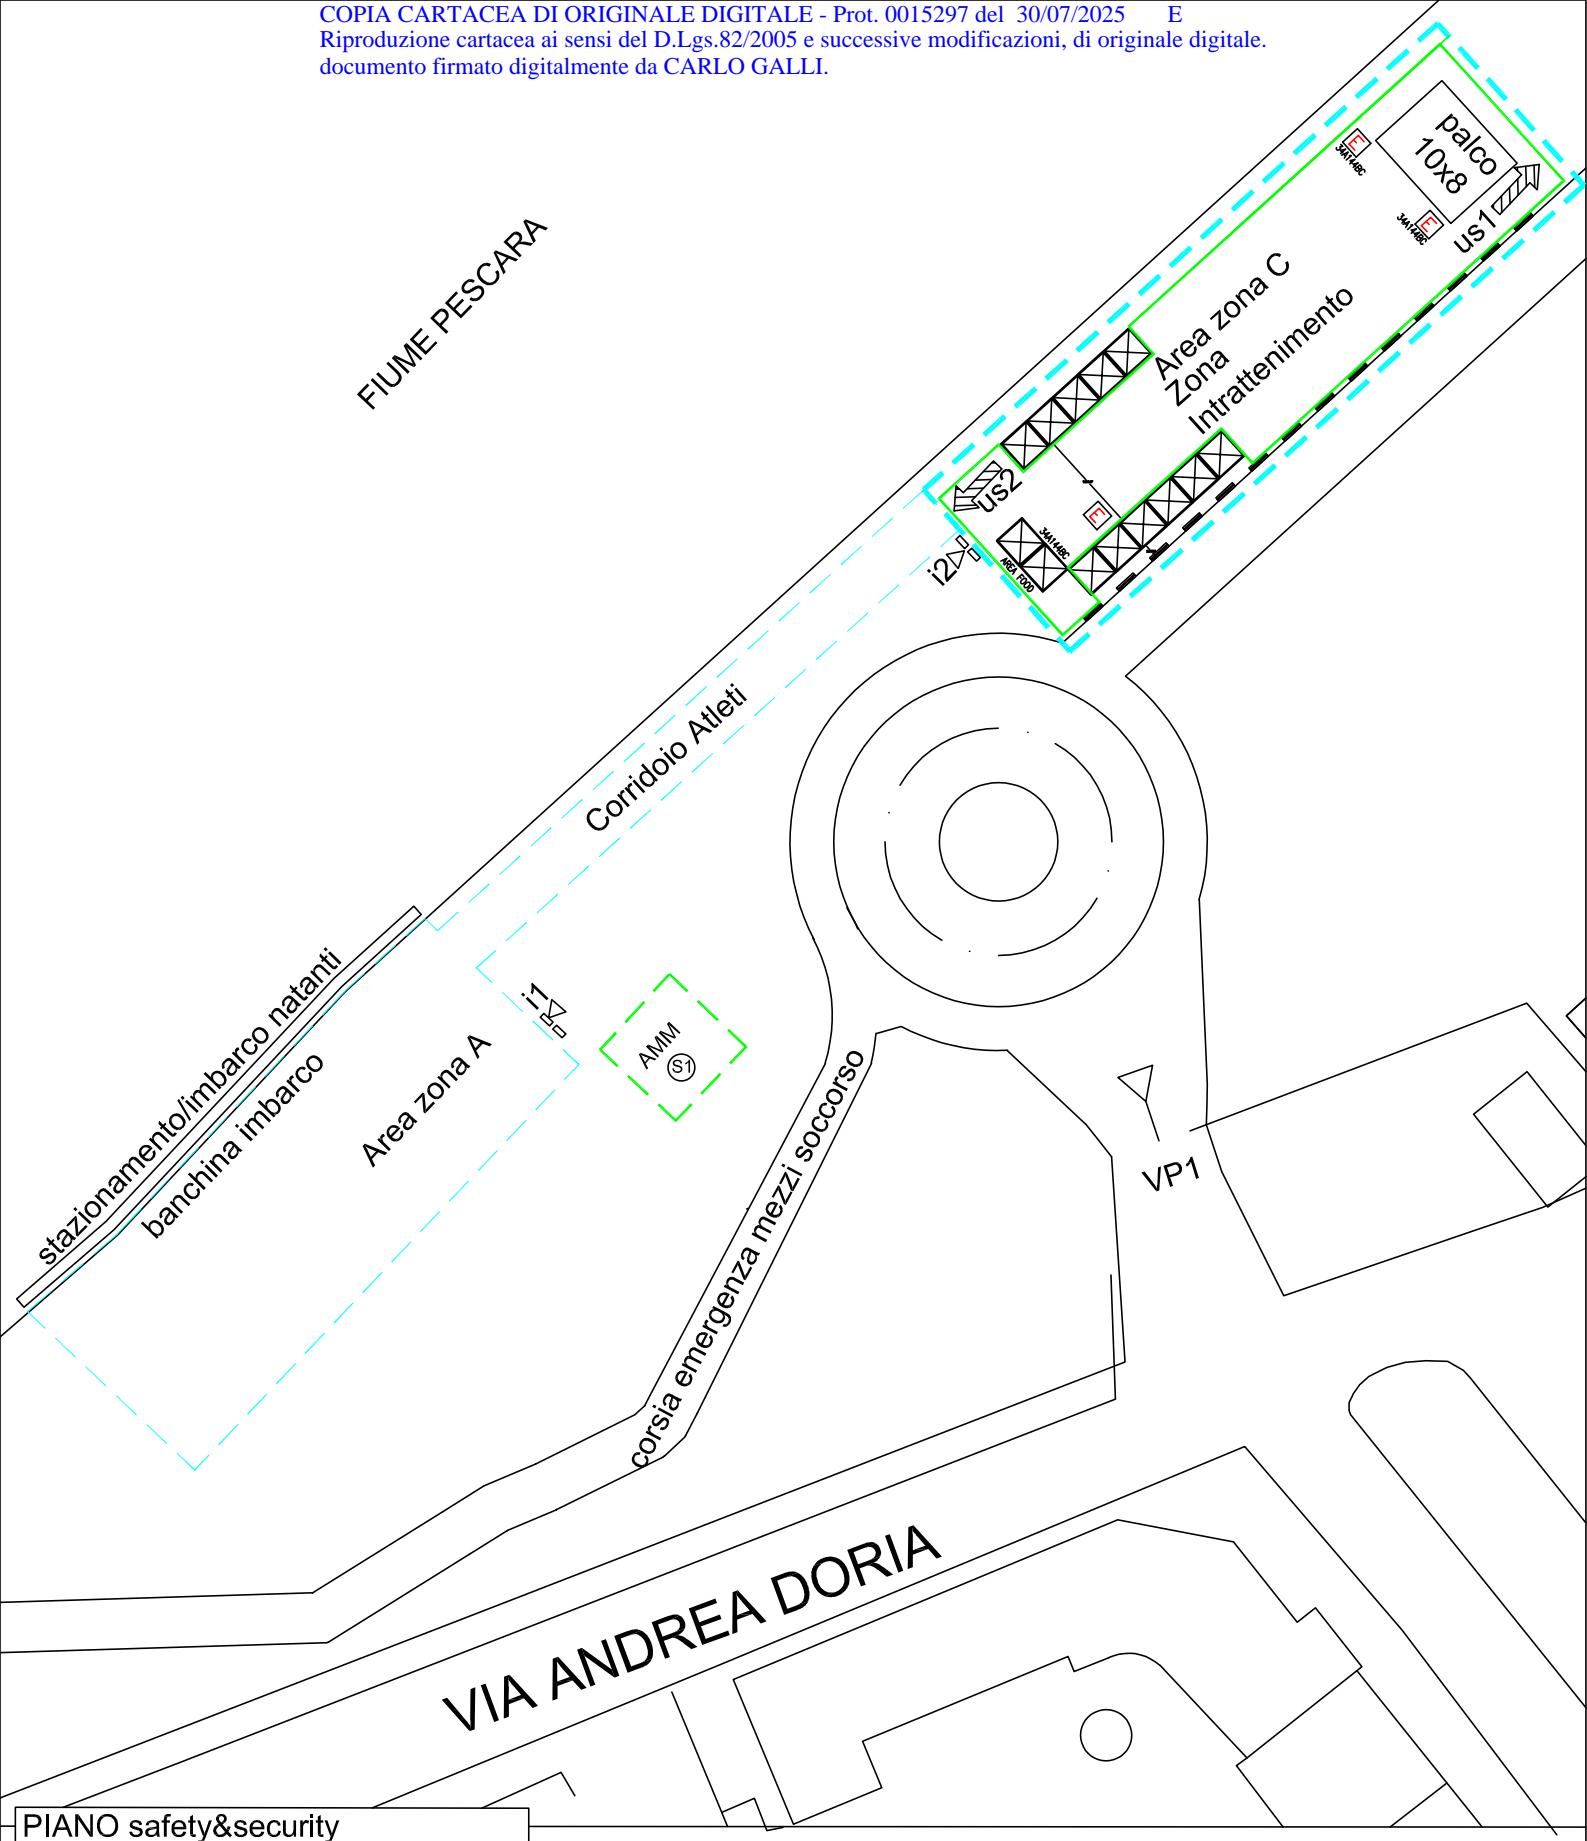

PIANO safety&security

VP1 varco presidiato autorità portuale



fuga in piano



estintore portatile

— perimetrazione AREA EVENTO

— perimetrazione zone A+B+C

us**→** us**→** uscita di sicurezza
percorso deflusso

(S) stazionamento ambulanza

us1 varco uscita/deflusso

i1 varco ingresso



AMM area ammassamento

N.J. new jersey

T00 transenna

STUDIO DI INGEGNERIA Dott. Ing. Carlo GALLI via Crisologo, 40 – 65125 PESCARA carlo.galli.pe@alice.it
cell.+39 335 685 5521 carlo.galli2@ingpec.eu

RevNo Descrizione revisione Data Sigla Controllato

N°01 aggiornamento CG CG

Disegnato da Controllato da Approvato da File Data Scala foglio

CG CG L1_REV1 24.07.2025 1:100 01/02

REGATA DEI GONFALONI 30^ EDIZIONE

PLANIMETRIA ZONA C EVENTO 23 e 24 agosto 2025

Committente:

ASSOCIAZIONE IL MAESTRALE – c.f.91142680684
via Thaon de Revel n.20/1–65126 PESCARA