




Collegamento BTS

BTS WIND3 c/o Mandracchio (AN118)



## PLANIMETRIA DI CANTIERE

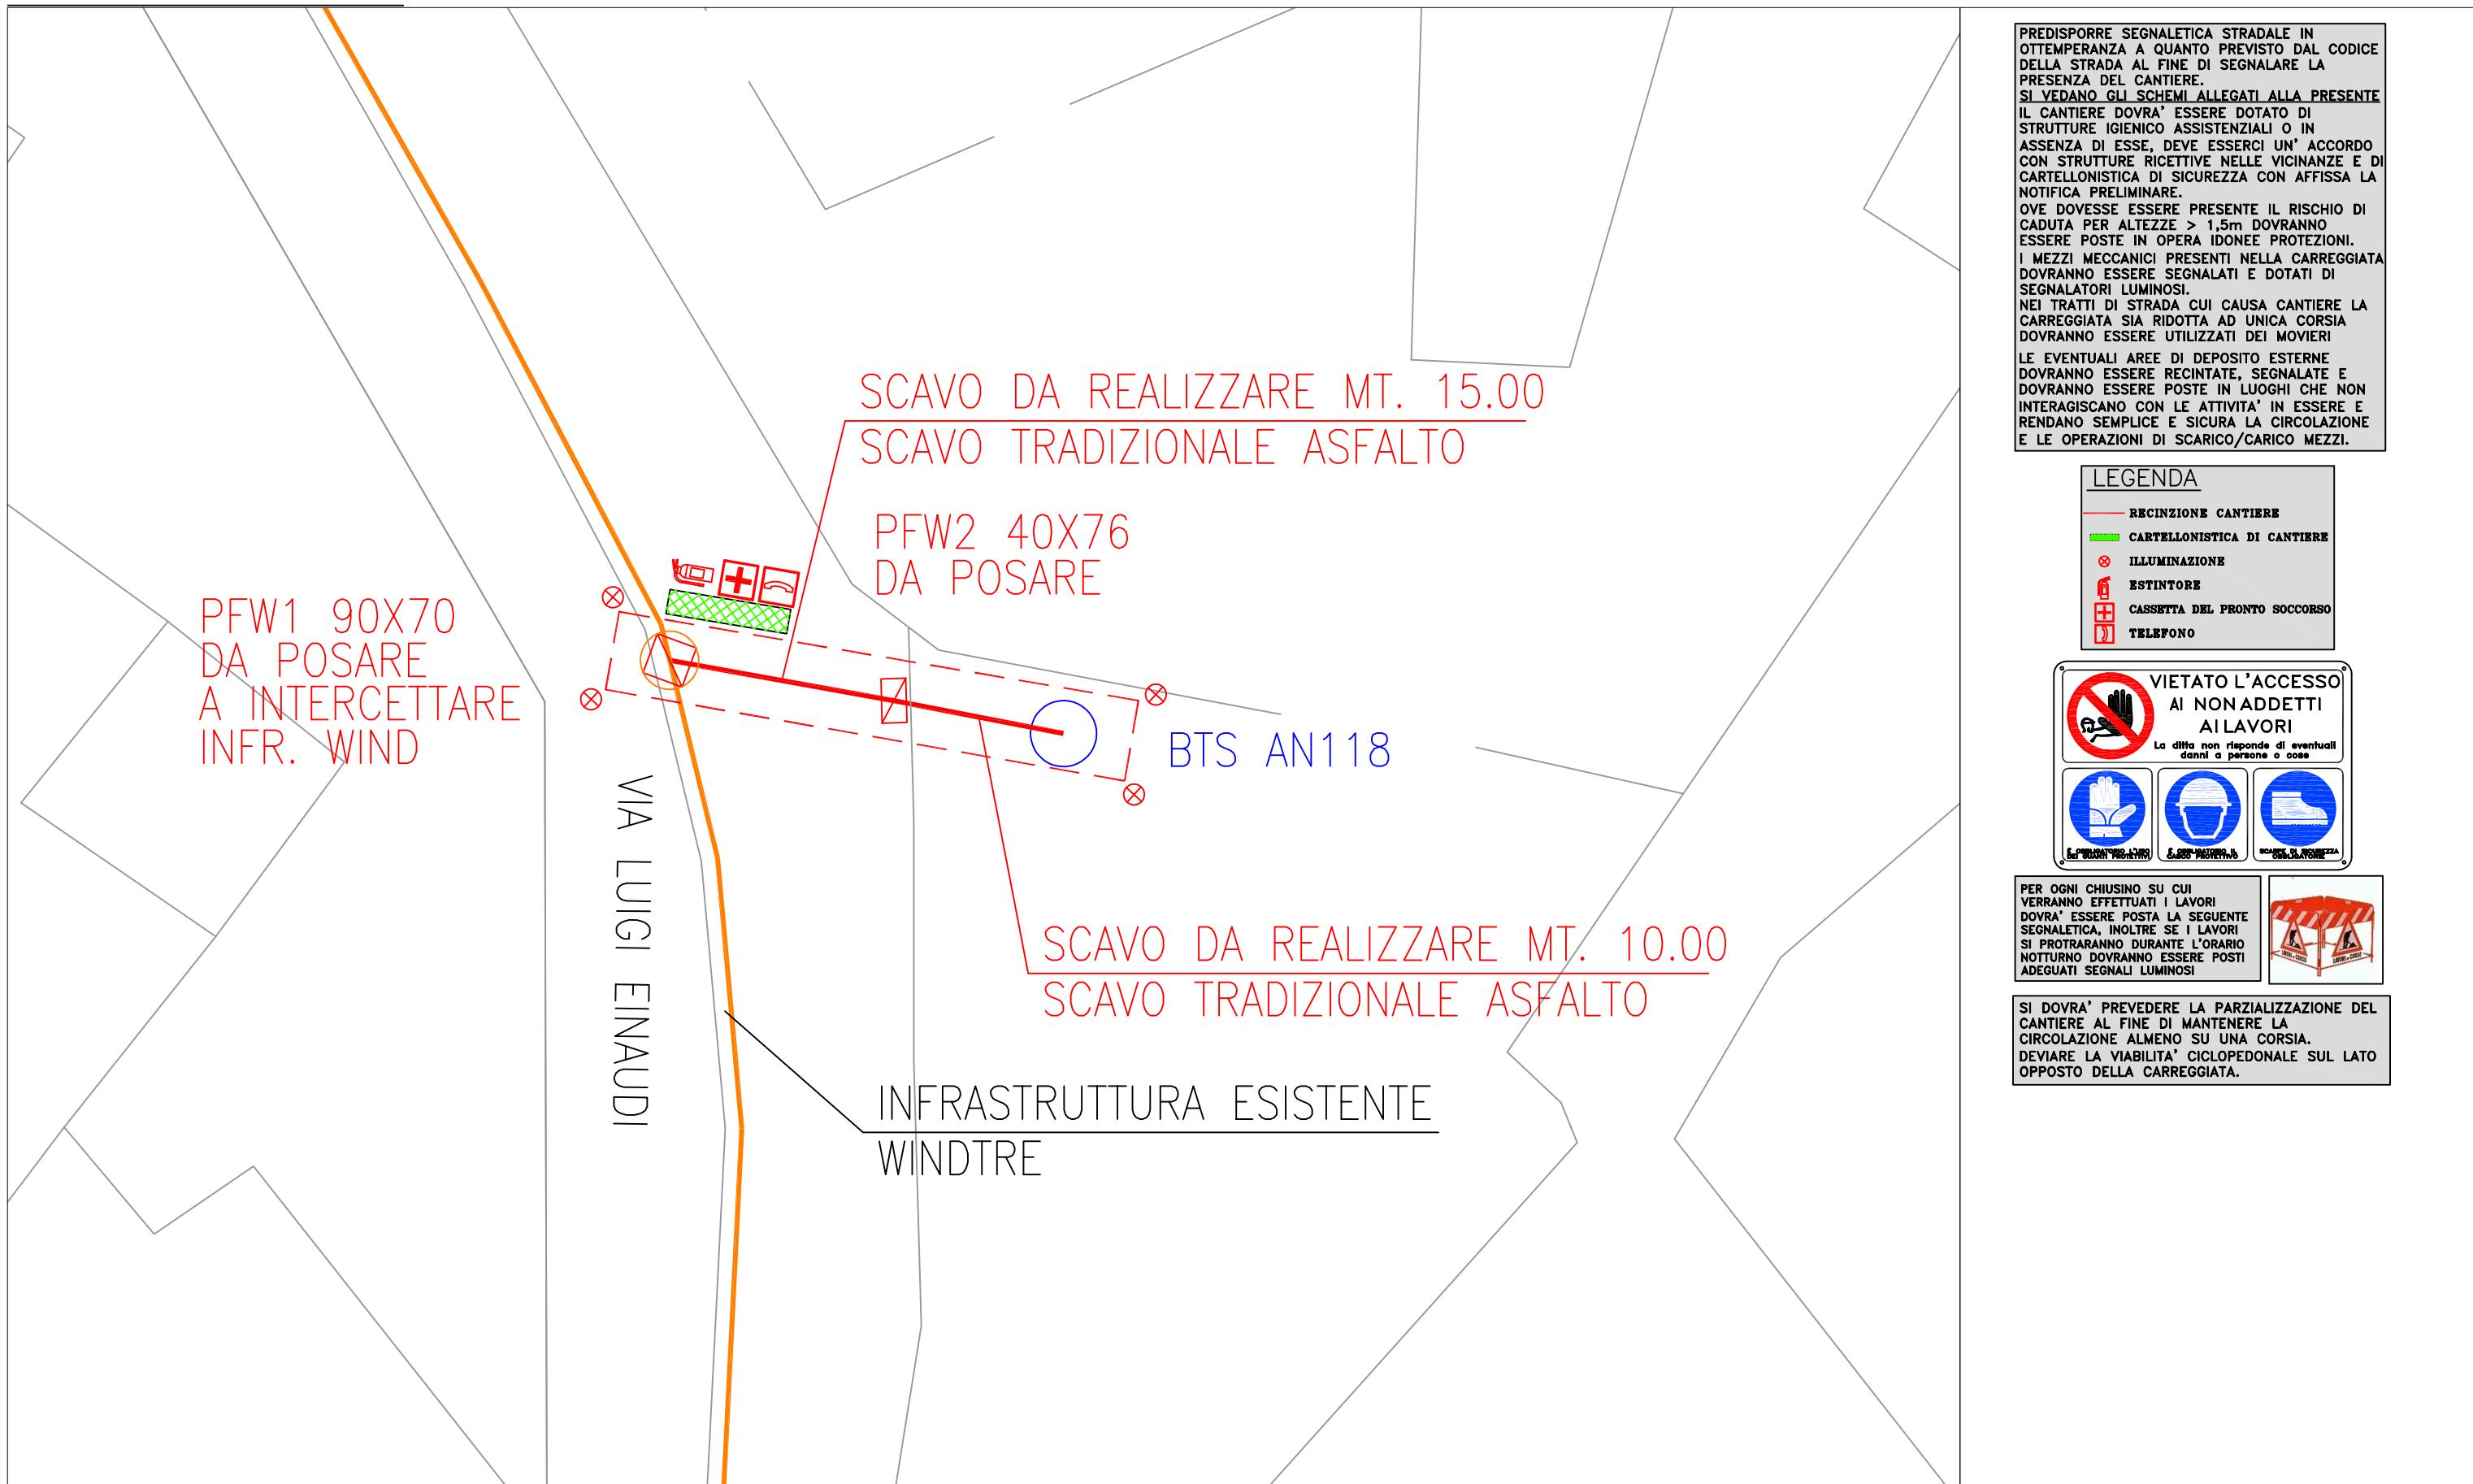

Documento	Descrizione	Rev	Data	Pagina
11005400_SIC_GEN_REL_1469R0	PIANO DI SICUREZZA E COORDINAMENTO	00	16/10/24	47/57