


COMUNE DI ANCONA

oggetto:

RICHIESTA DI RINNOVO CONCESSIONE

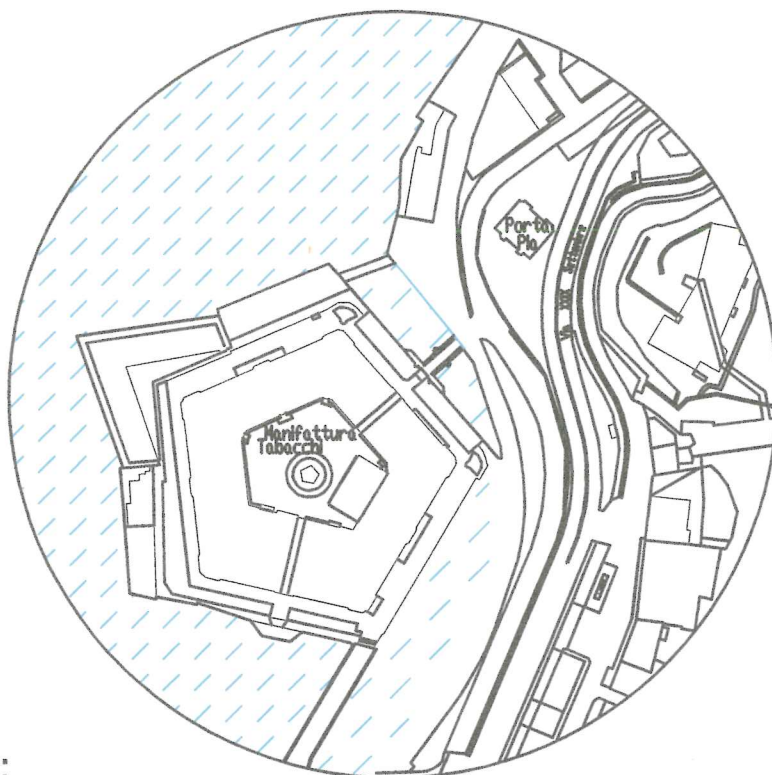

committente:

Associazione Pescatori Sportivi Dilettantistici di Ancona.

Via Scrima 29 - 60126 Ancona

elaborato:

Planimetria delle aree concessionate nello specchio acqueo
del Lazzaretto e richiesta di rinnovo concessione.

STATO ATTUALE

data:
11/2021

scala:
1:500

TAV

1

Studio Tecnico

Geom. Vincenzo Ferri

sede: Ancona C.so Amendola 4

ufficio Ancona Via Senigallia n. 17

cell. 328/9061668

e-mail vi.ferri@libero.it

PEC: vincenzo.ferri@geopec.it



STATO ATTUALE

CONCESSIONE N. 26/17 n. 1066 DEL REPERTORIO

A = Mq. 105,00
B = Mq. 302,00
C = Mq. 379,00
D = Mq. 277,00
E = Mq. 200,00
F = Mq. 61,00

TOTALE Mq.1324,00

