


scala 1:500

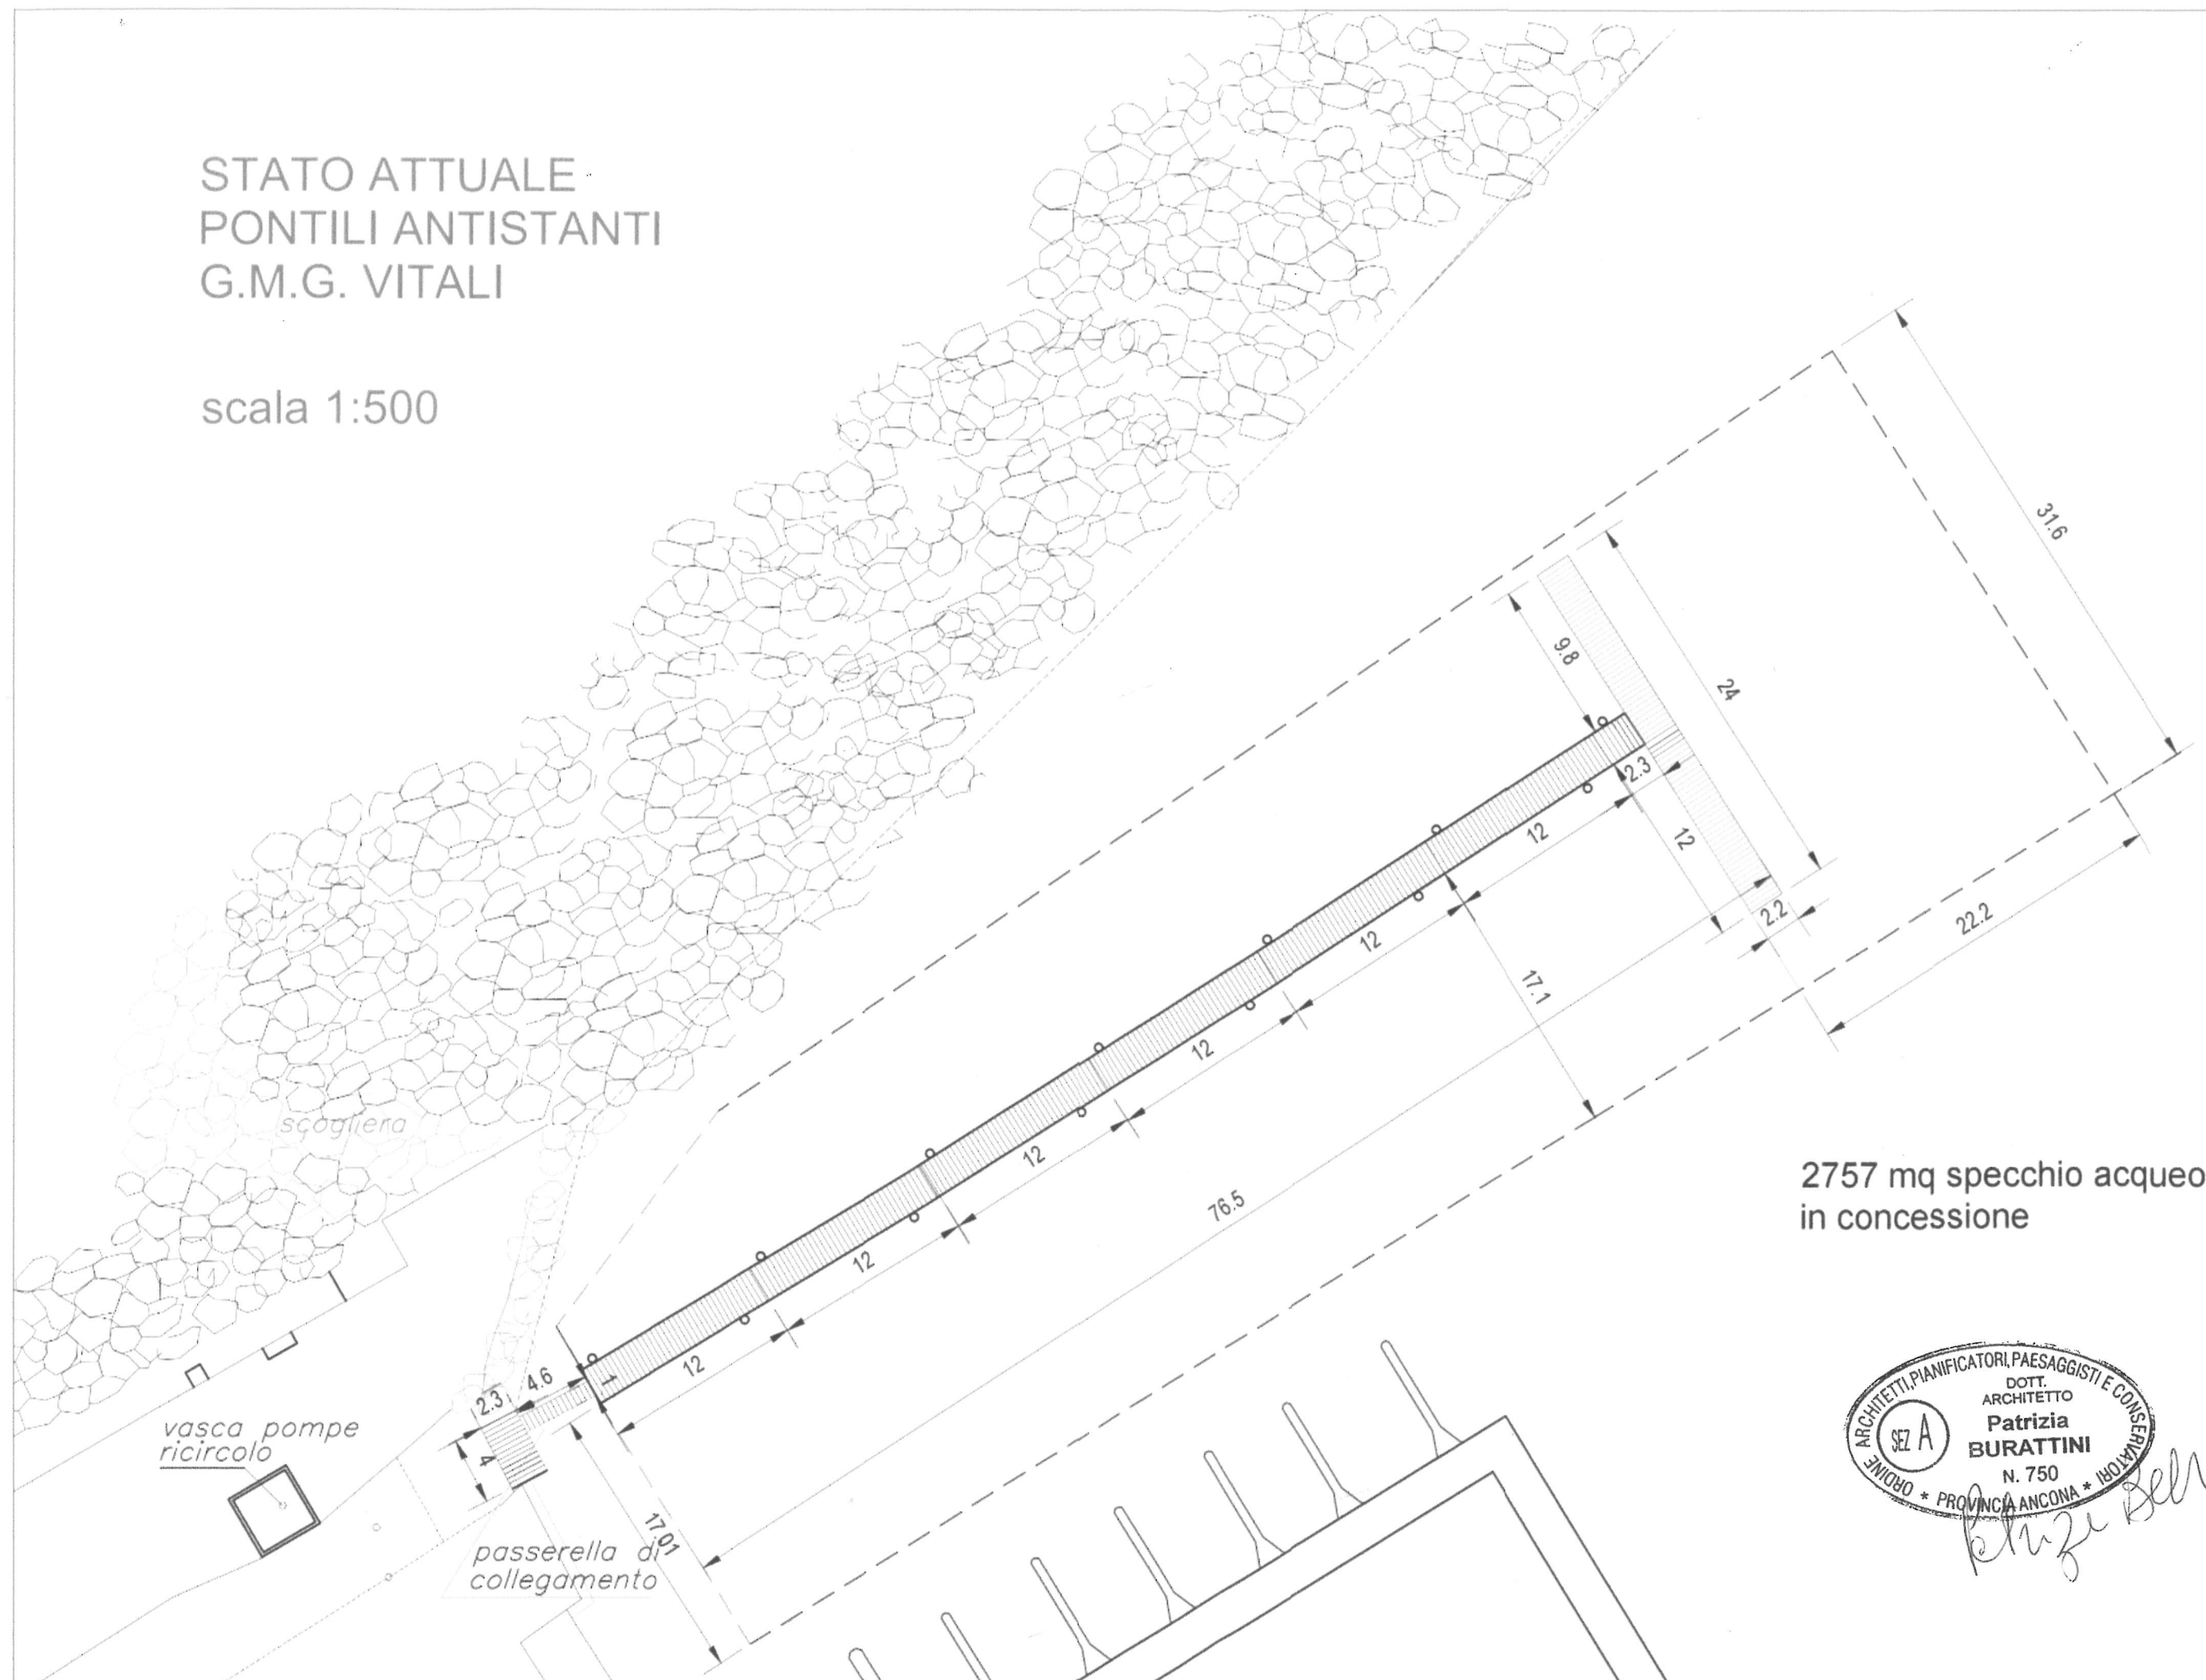

2757 mq specchio acqueo
in concessione

