



**C. Piersigilli
& Associati**

mail: info@studiodispersigilli.it - C.F./P.IVA: 02321340420

Tel. 071.9174288 | Via Abruzzi, 3
60015 Falconara Marittima (AN)

COMMITTENTE:

Organizzazione Produttori Pesce Azzurro Soc. Coop.

LOCALITA':

ANCONA - Molo Mandracchio, snc

DATA:

12/2024

PROGETTO:

Richiesta nuova concessione demaniale ai sensi dell'art. 36 Cod. Nav. dell'area demaniale di complessivi mq. 375,00 allo scopo di mantenere un'area scoperta di mq. 375,00 recintata adibita al deposito di casse del pescato

REV:

TAV:

08

SCALA:

1:1000

DESCRIZIONE:

**INDIVIDUAZIONE CATASTALE
AREA DEMANIALE E VISTA AEREA**

IL COMMITTENTE:

IL PROGETTISTA


Dott. Ing. Cesare Piersigilli
Ord. Ingg. AN - n.1444

LE IMPRESE

ENTE COMPETENTE

IL PRESENTE DISEGNO E' PROPRIETA' DELLO STUDIO TECNICO, LO STUDIO TUTELERA' I PROPRI DIRITTI A TERMINI DI LEGGE

N.B. : DEL PRESENTE DISEGNO E' VALIDA SOLAMENTE LA COPIA A REVISIONE MAGGIORE

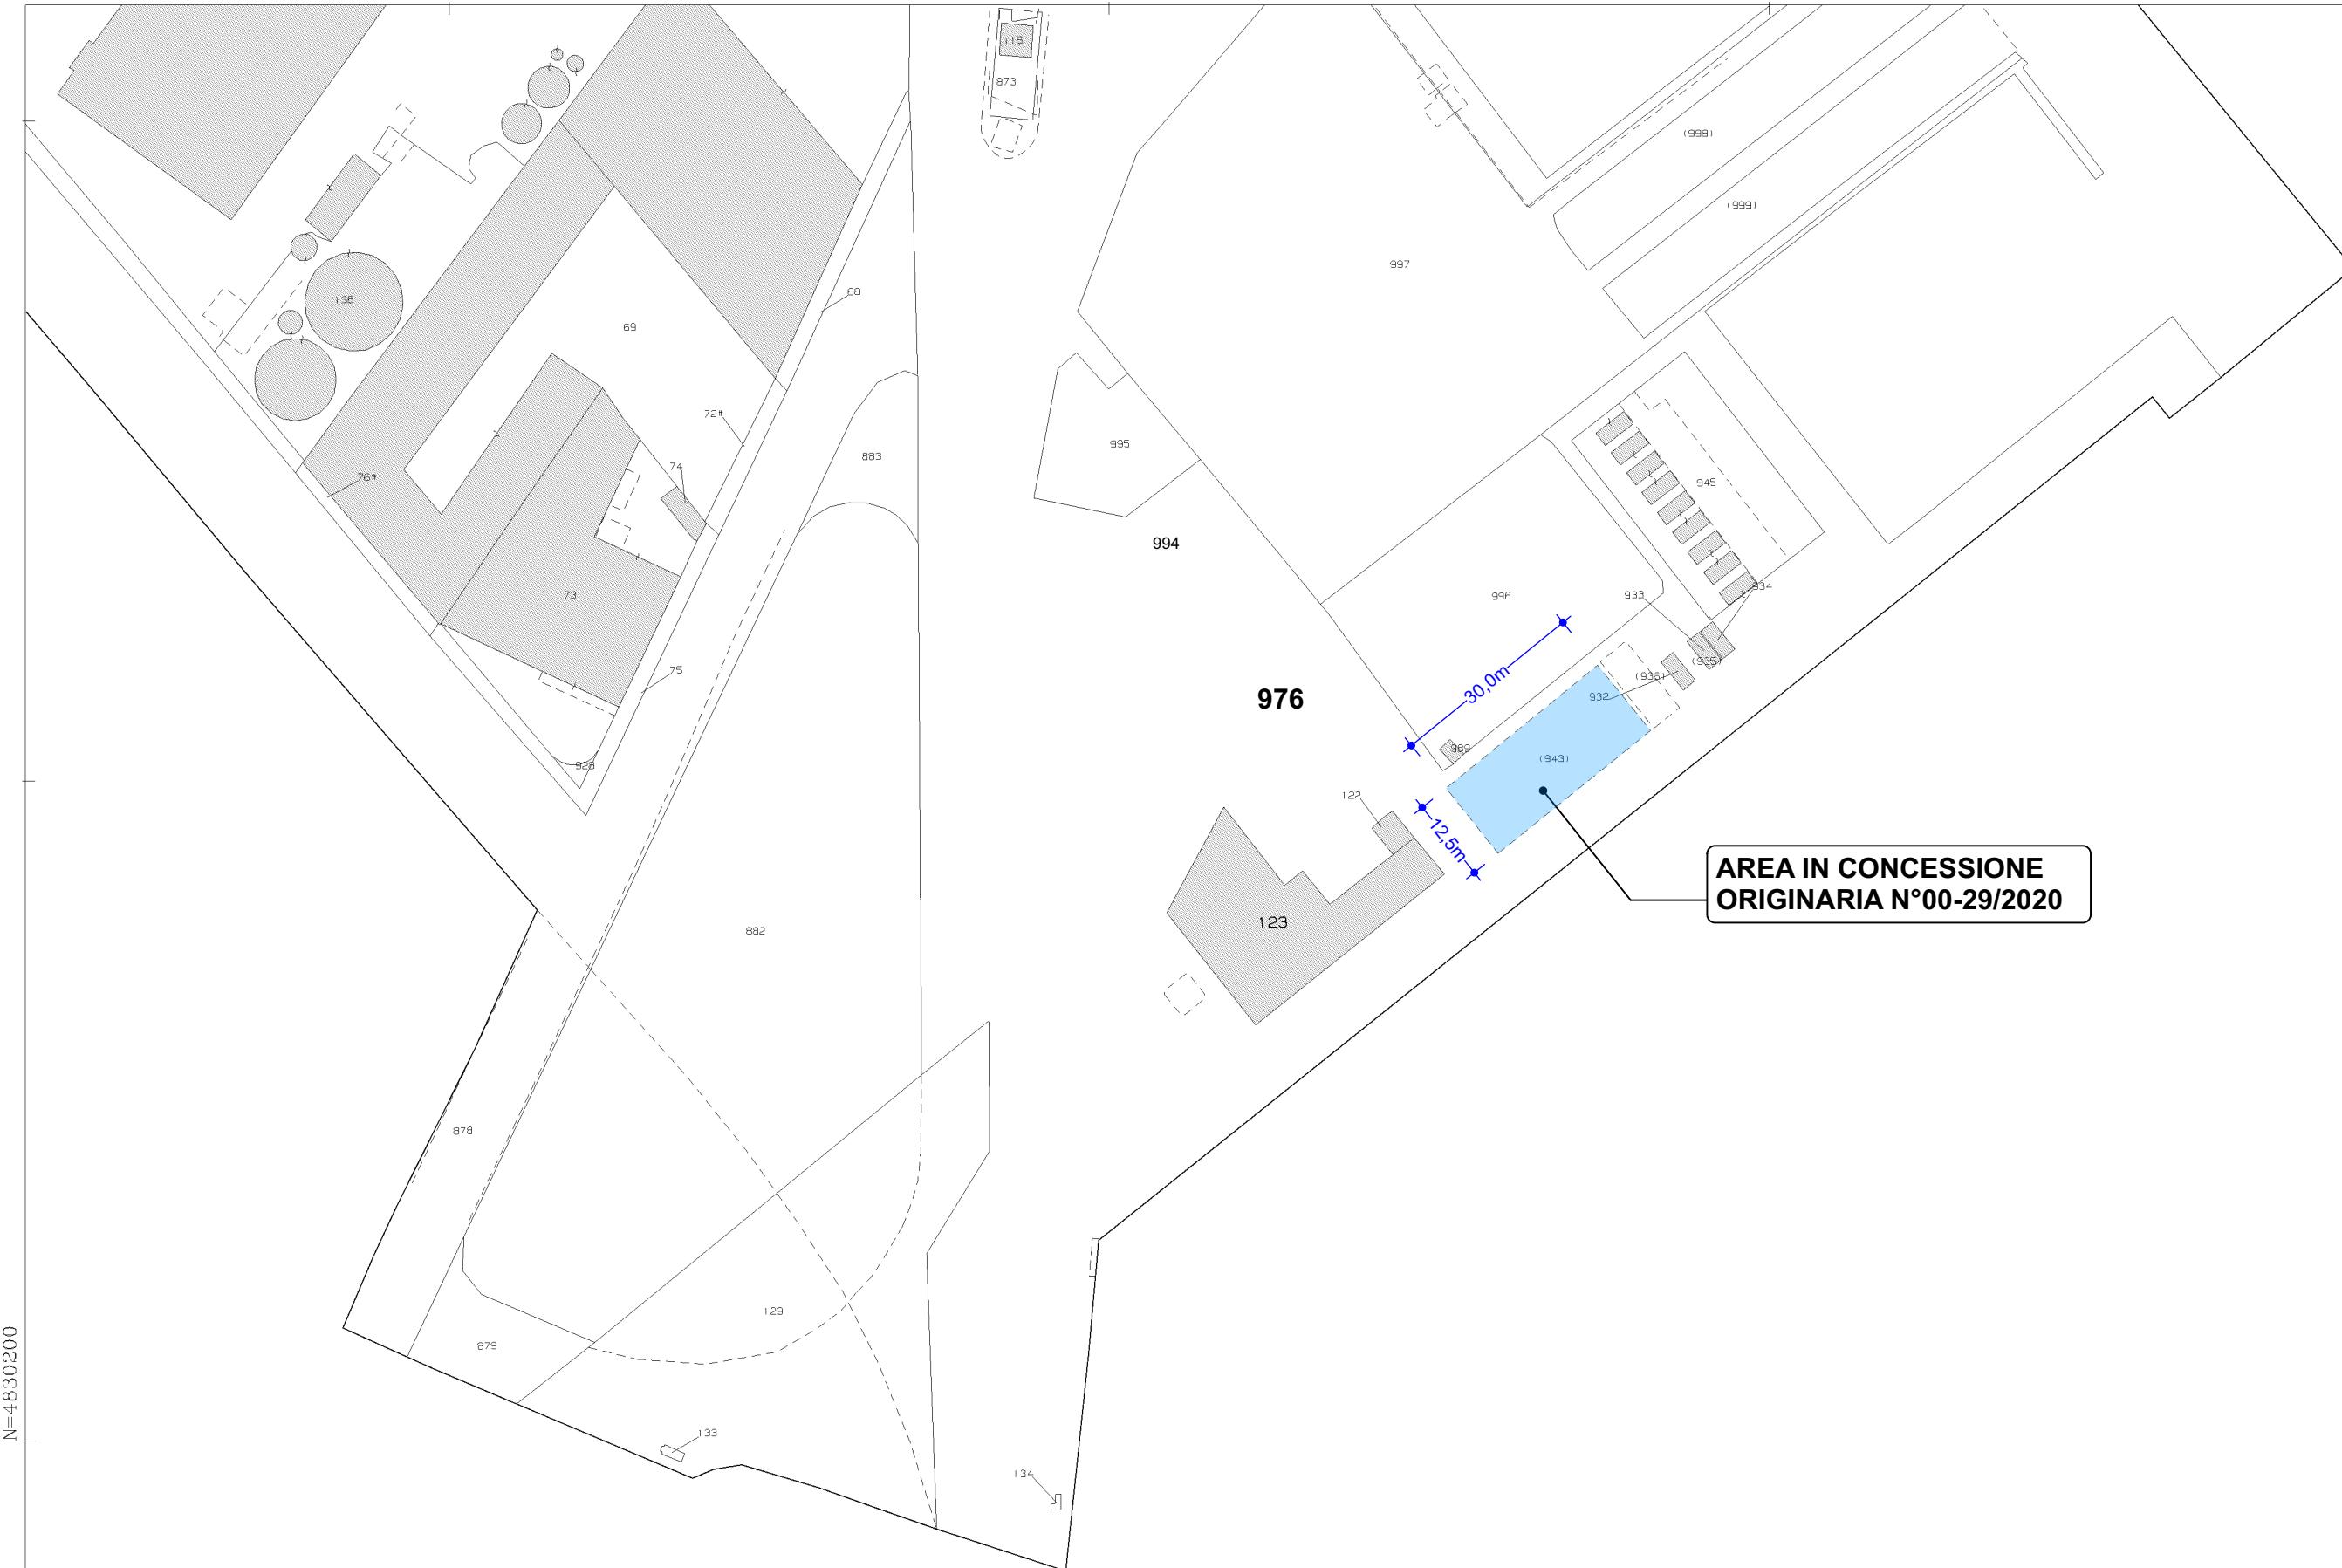

INDIVIDUAZIONE CATASTALE

INDIVIDUAZIONE VISTA AEREA

