



C. Piersigilli
& Associati

Tel. 071.9174288 | Via Abruzzi, 3
60015 Falconara Marittima (AN)

mail: info@studiotipersigilli.it - C.F./P.IVA: 02321340420

COMMITTENTE:

Organizzazione Produttori Pesce Azzurro Soc. Coop.

LOCALITA':

ANCONA - Molo Mandracchio, snc

DATA:

12/2024

REV:

PROGETTO:

Richiesta nuova concessione demaniale ai sensi dell'art. 36 Cod. Nav. dell'area demaniale di complessivi mq. 25,50 allo scopo di utilizzare una linea fognaria per allaccio alla fogna pubblica per il mercato del pesce azzurro e manufatto Q.E.

TAV:

08

SCALA:

1:1000/500

DESCRIZIONE:

**INDIVIDUAZIONE CATASTALE AREA
DEMANIALE, VISTA AEREA E ARMADIO Q.E.**

IL COMMITTENTE:

IL PROGETTISTA


Dott. Ing. Cesare Piersigilli
Ord. Ingg. AN - n.1444

LE IMPRESE

ENTE COMPETENTE

IL PRESENTE DISEGNO E' PROPRIETA' DELLO STUDIO TECNICO, LO STUDIO TUTELERA' I PROPRI DIRITTI A TERMINI DI LEGGE

N.B. : DEL PRESENTE DISEGNO E' VALIDA SOLAMENTE LA COPIA A REVISIONE MAGGIORE

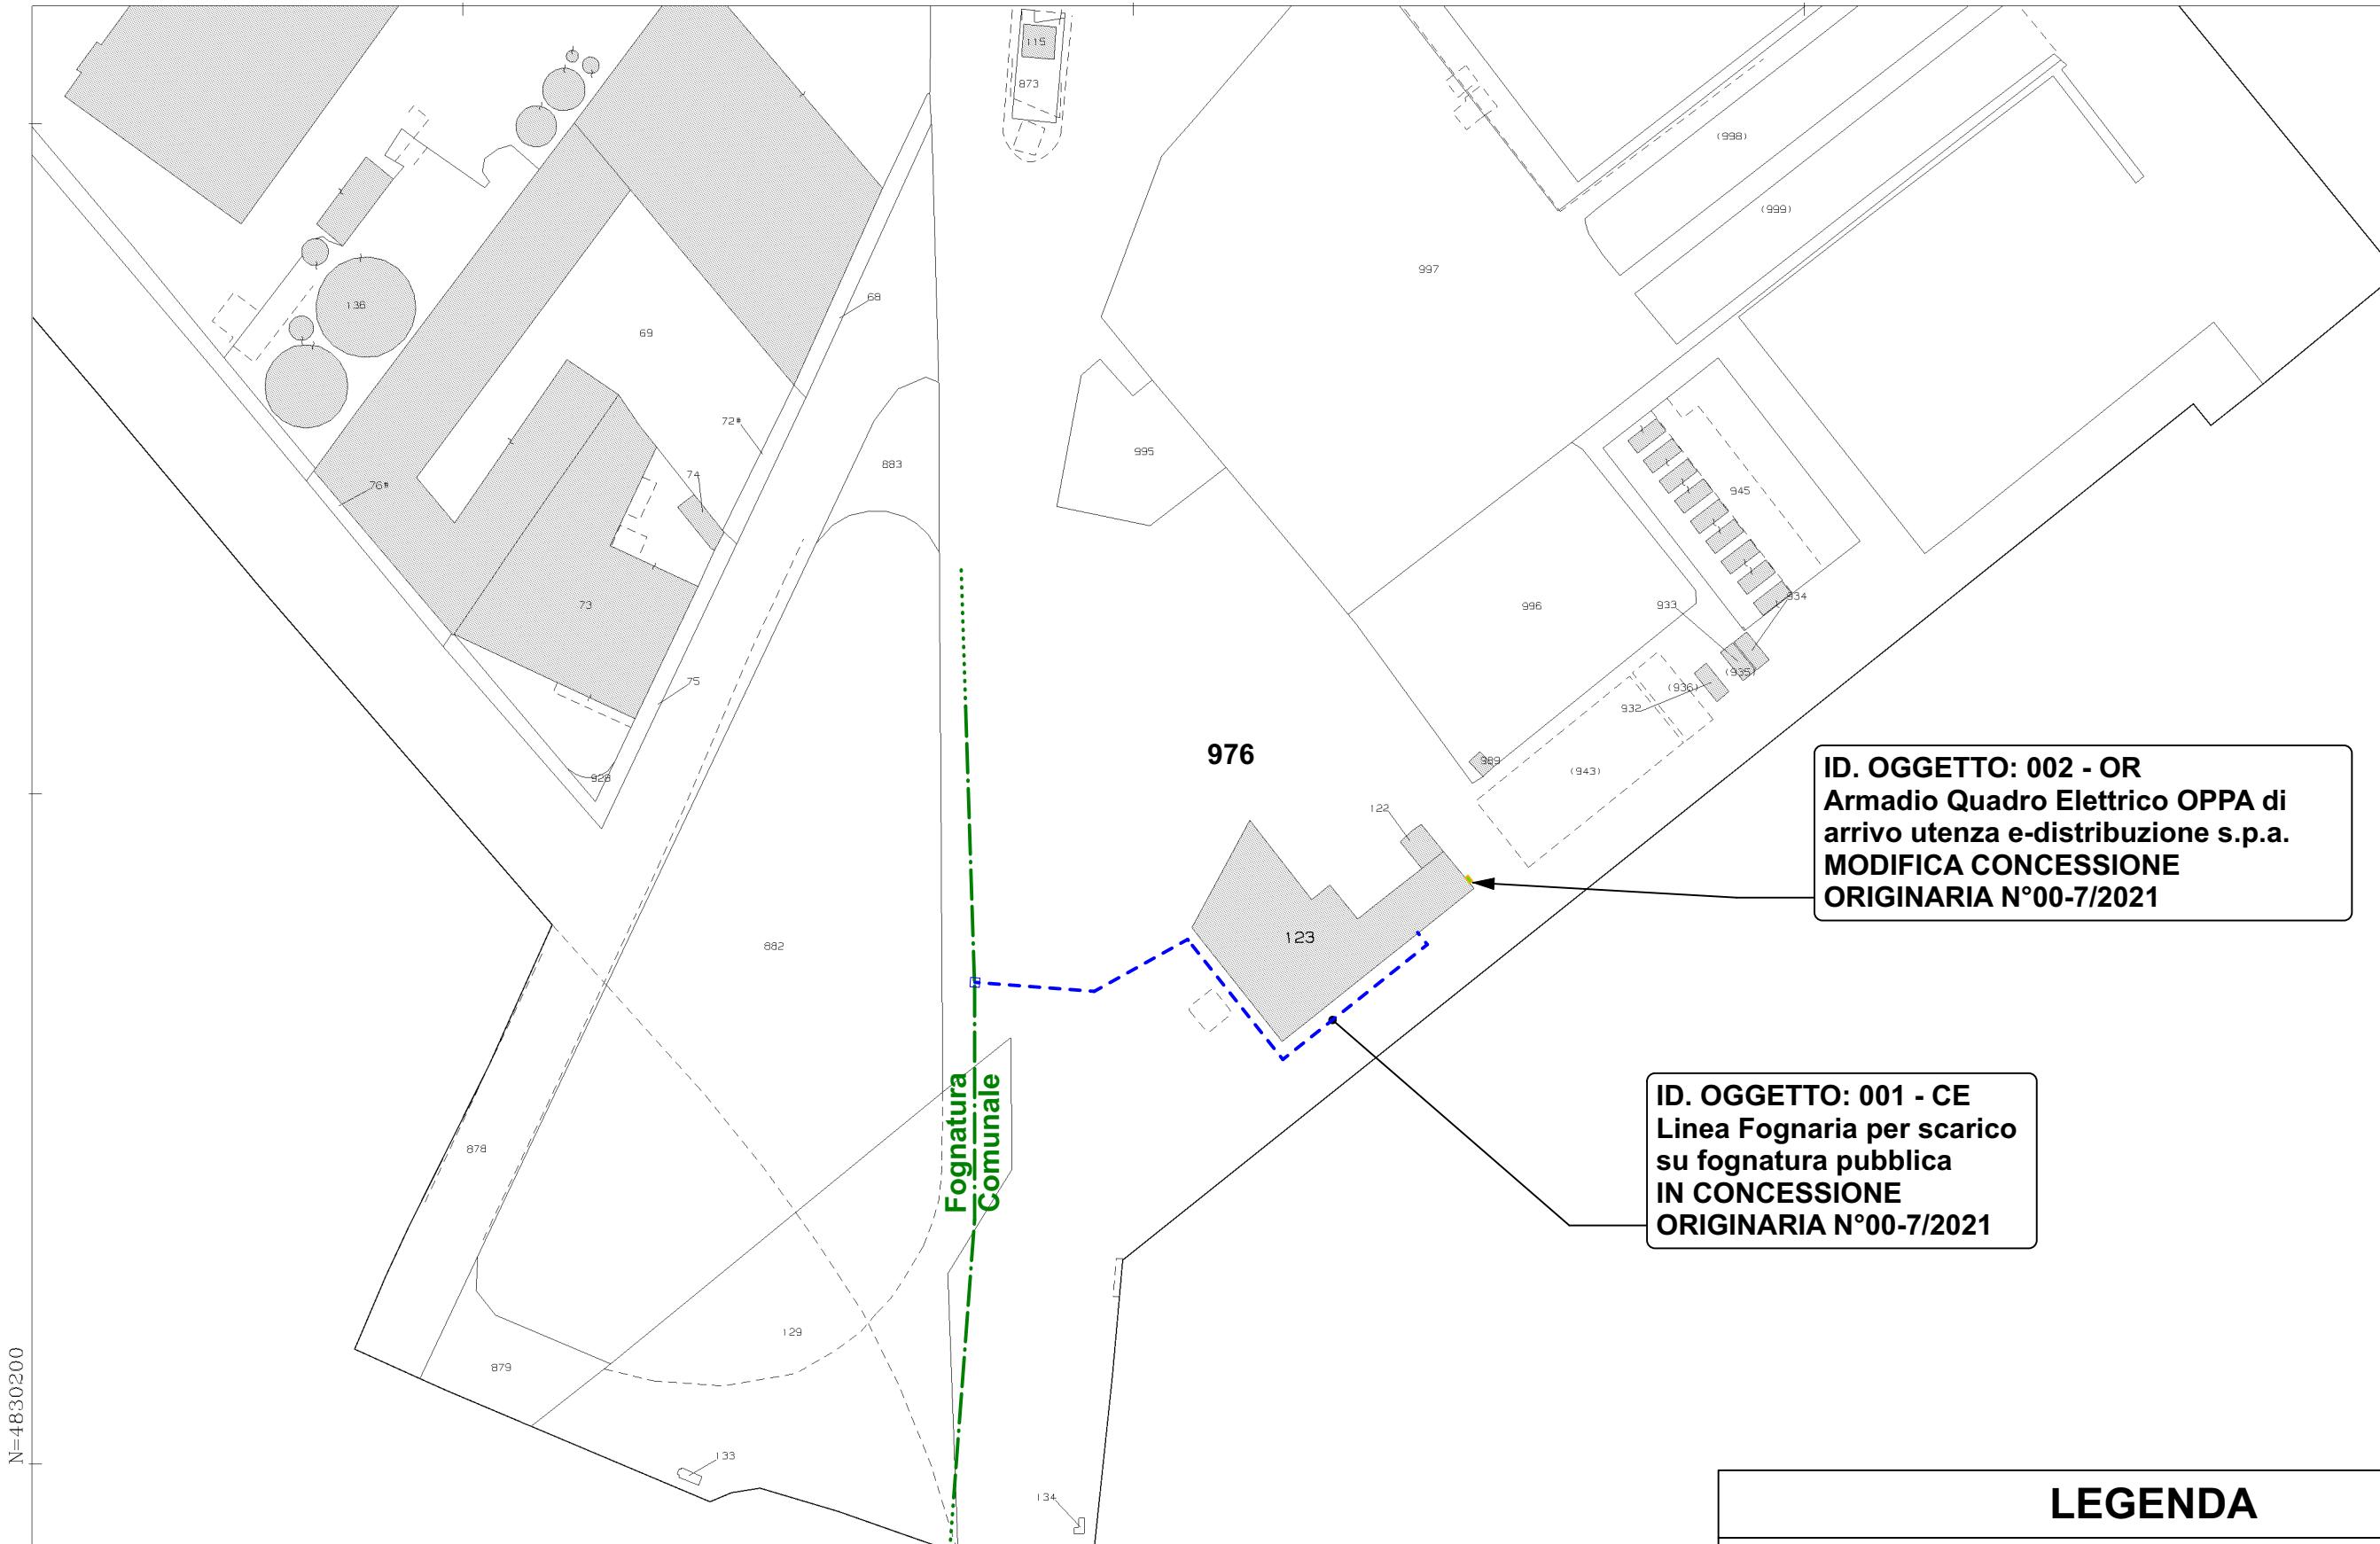

INDIVIDUAZIONE VISTA AEREA

LEGENDA

LINEA FOGNARIA ALLACCIO
MERCATO PESCE AZZURRO
(PRESUNTA)

FOGNATURA COMUNALE
(PRESUNTA)

Fognatura
Comunale


976

ID. OGGETTO: 002 - OR
Armadio Quadro Elettrico OPPA di
arrivo utenza e-distribuzione s.p.a.
MODIFICA CONCESSIONE
ORIGINARIA N°00-7/2021

ID. OGGETTO: 001 - CE
Linea Fognaria per scarico
su fognatura pubblica
IN CONCESSIONE
ORIGINARIA N°00-7/2021


PLANIMETRIA ARRIVO UTENZA ELETTRICA OPPA - Scala 1:250

UBICAZIONE ARMADIO Q.E.

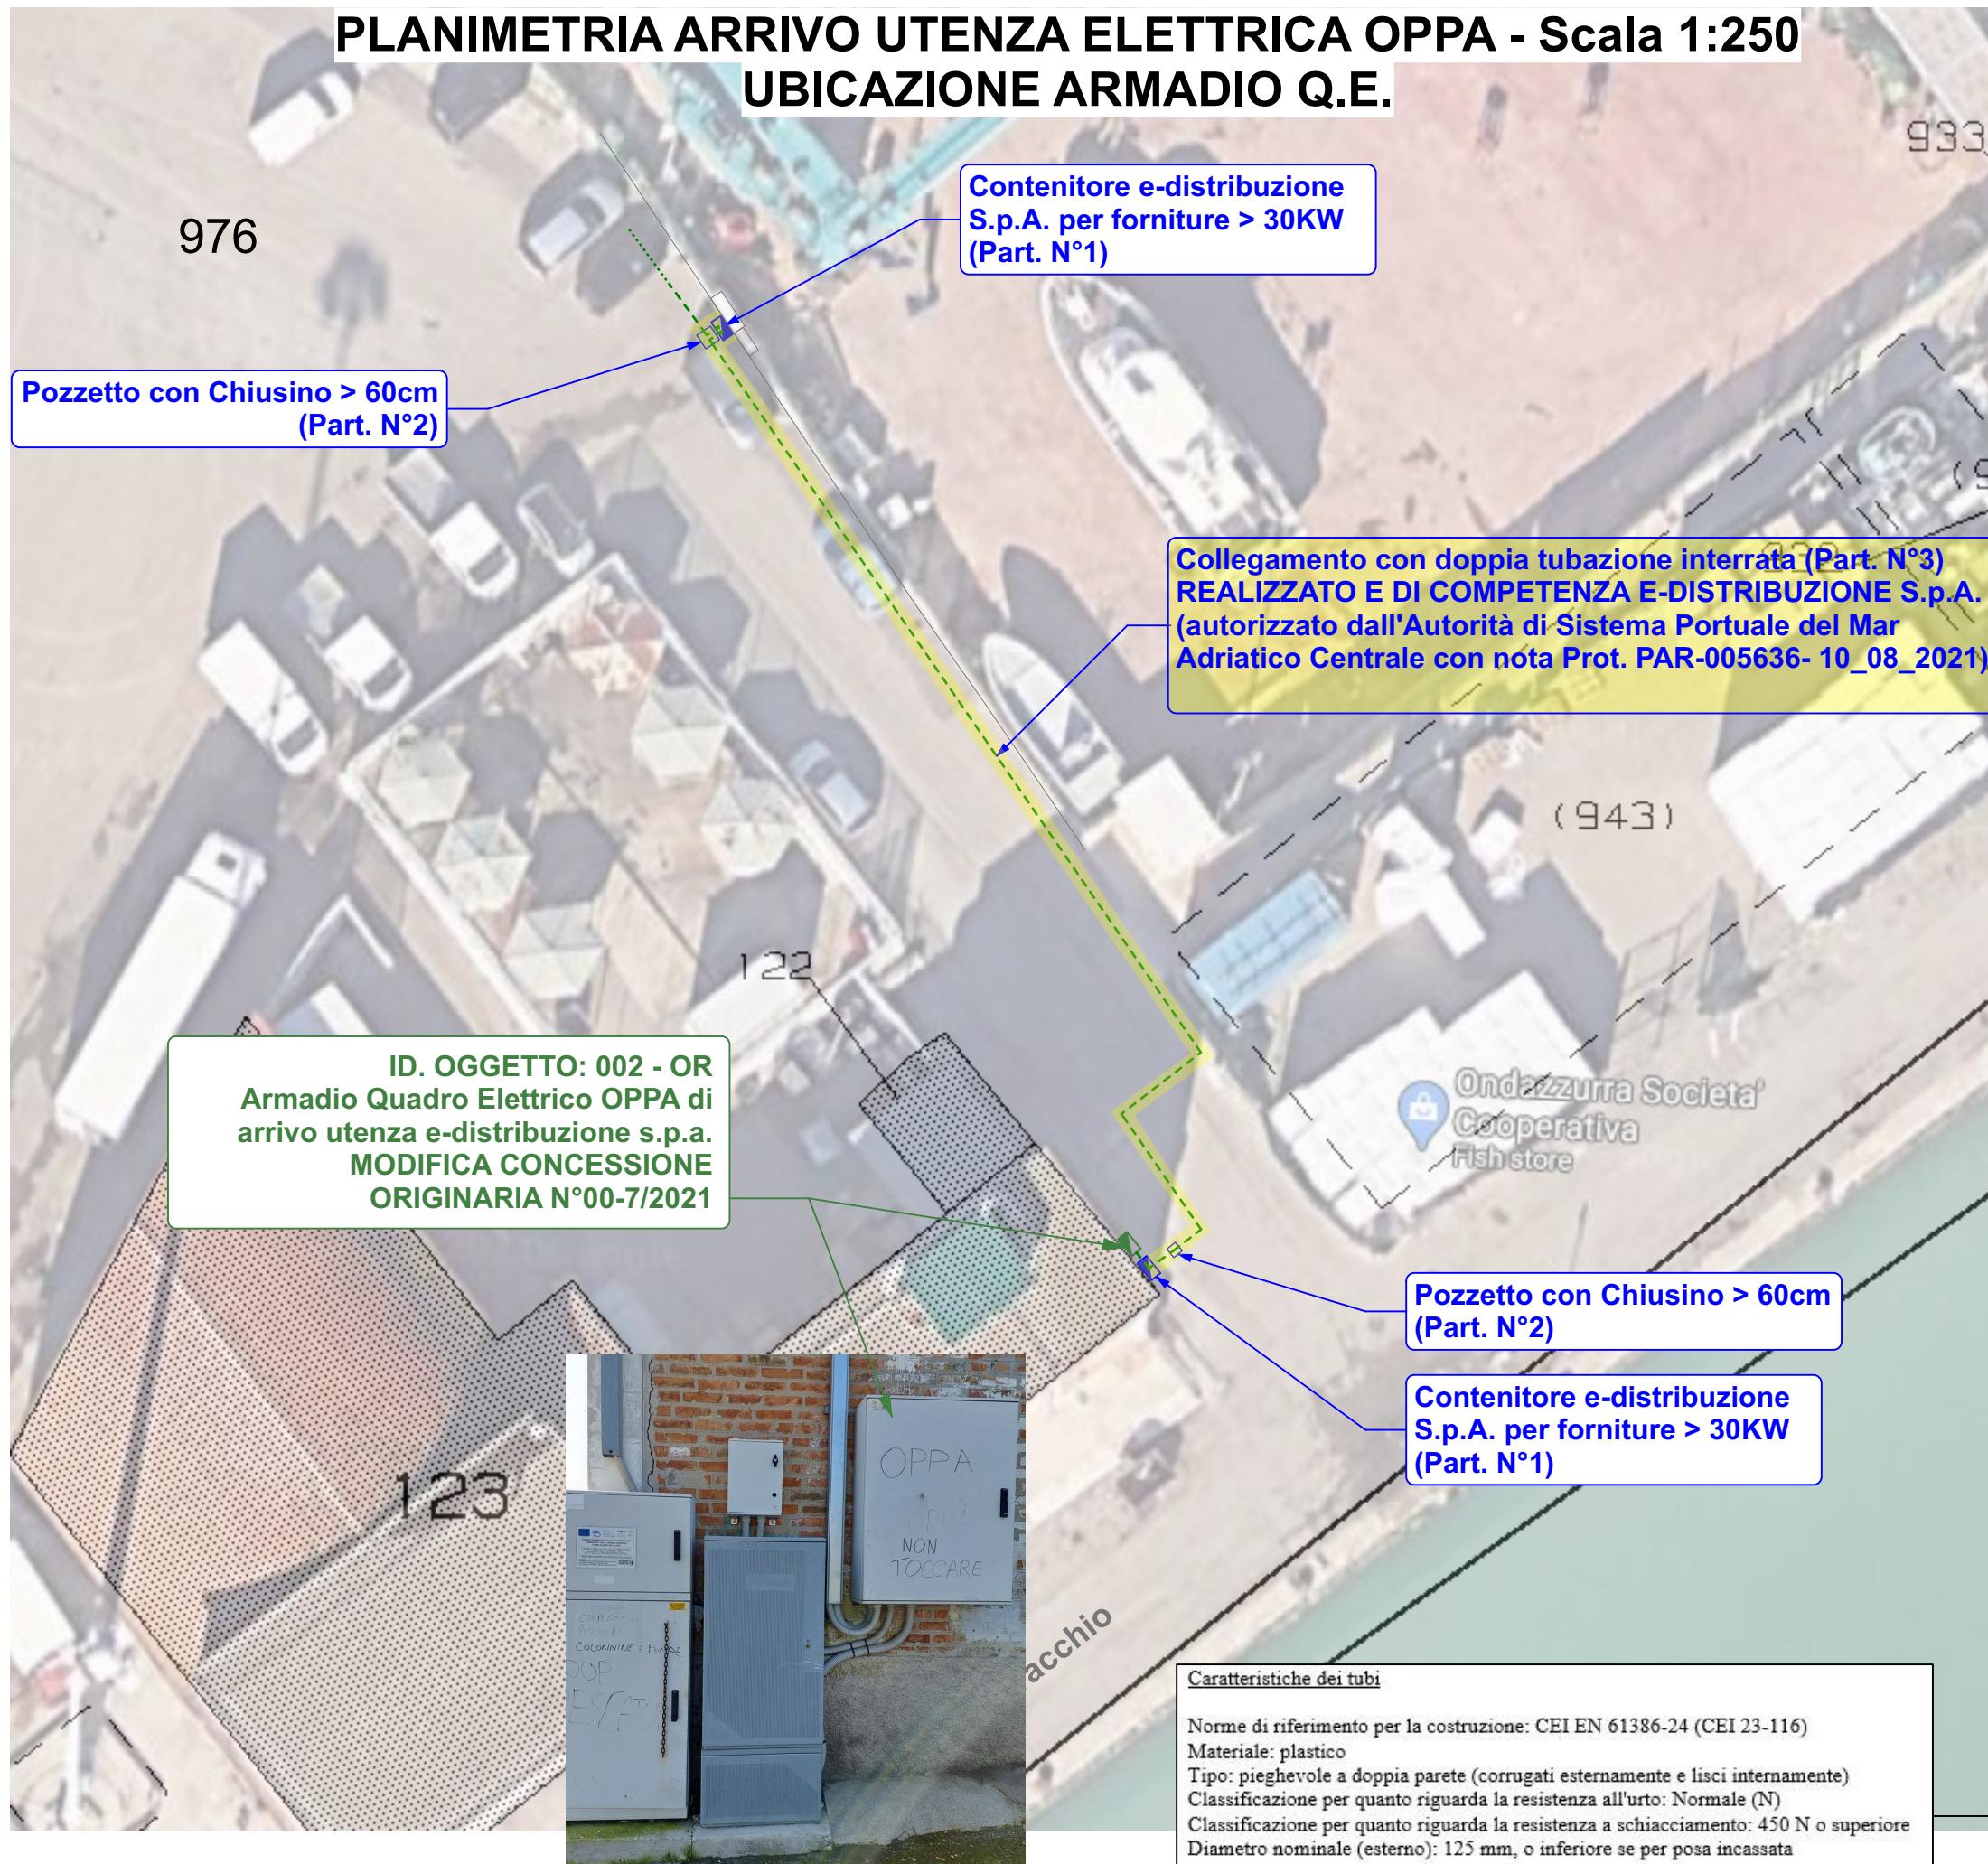


PARTICOLARE 1

Containitore Per Forniture > 30kw

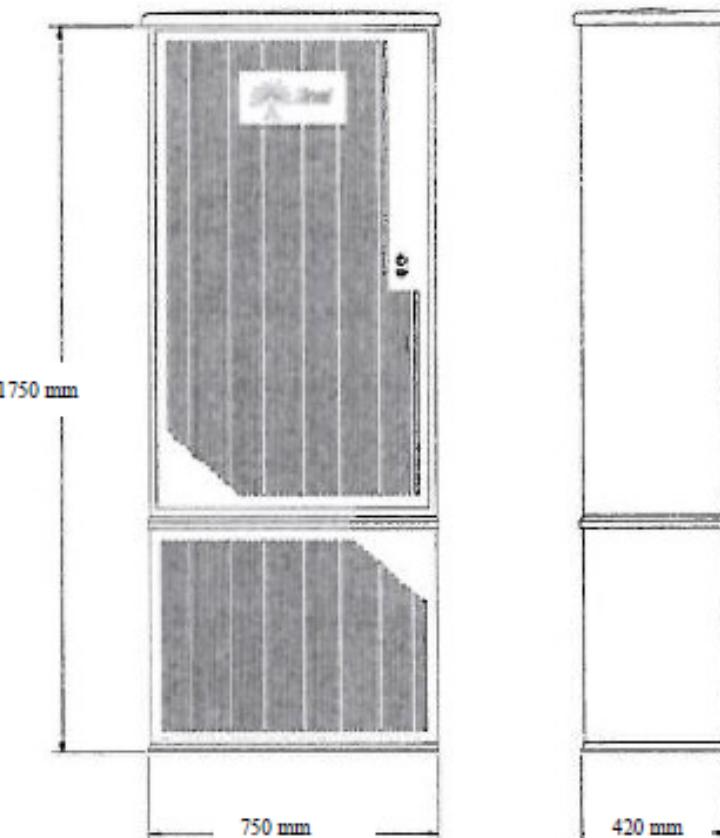

PARTICOLARE 2

Chiusino Pozzetto > 60cm

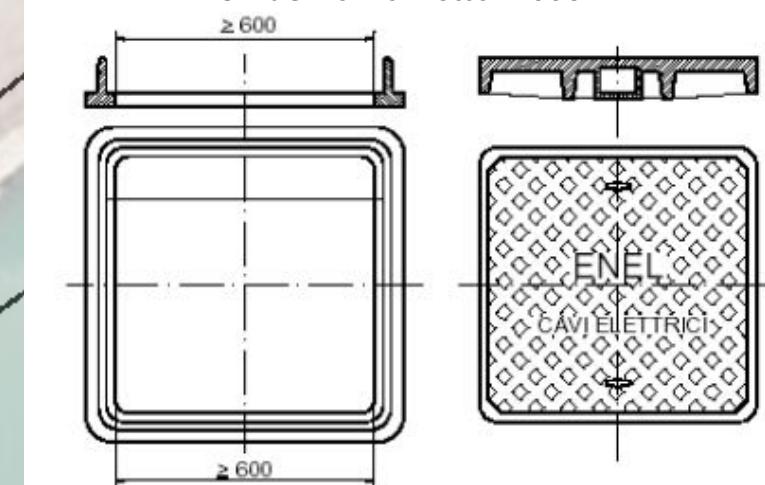

PARTICOLARE 3

Posa doppia tubazione collegamento

A due tubi

