


Ordine degli Ingegneri della provincia di ANCONA
Dott. Ing. Francesco VECCHIETTI
A. 2173
Ingegnere Civile e Ambientale,
Industria e dell'Informazione

SUPERFICIE LORDA DEI LOCALI = 124,21mq

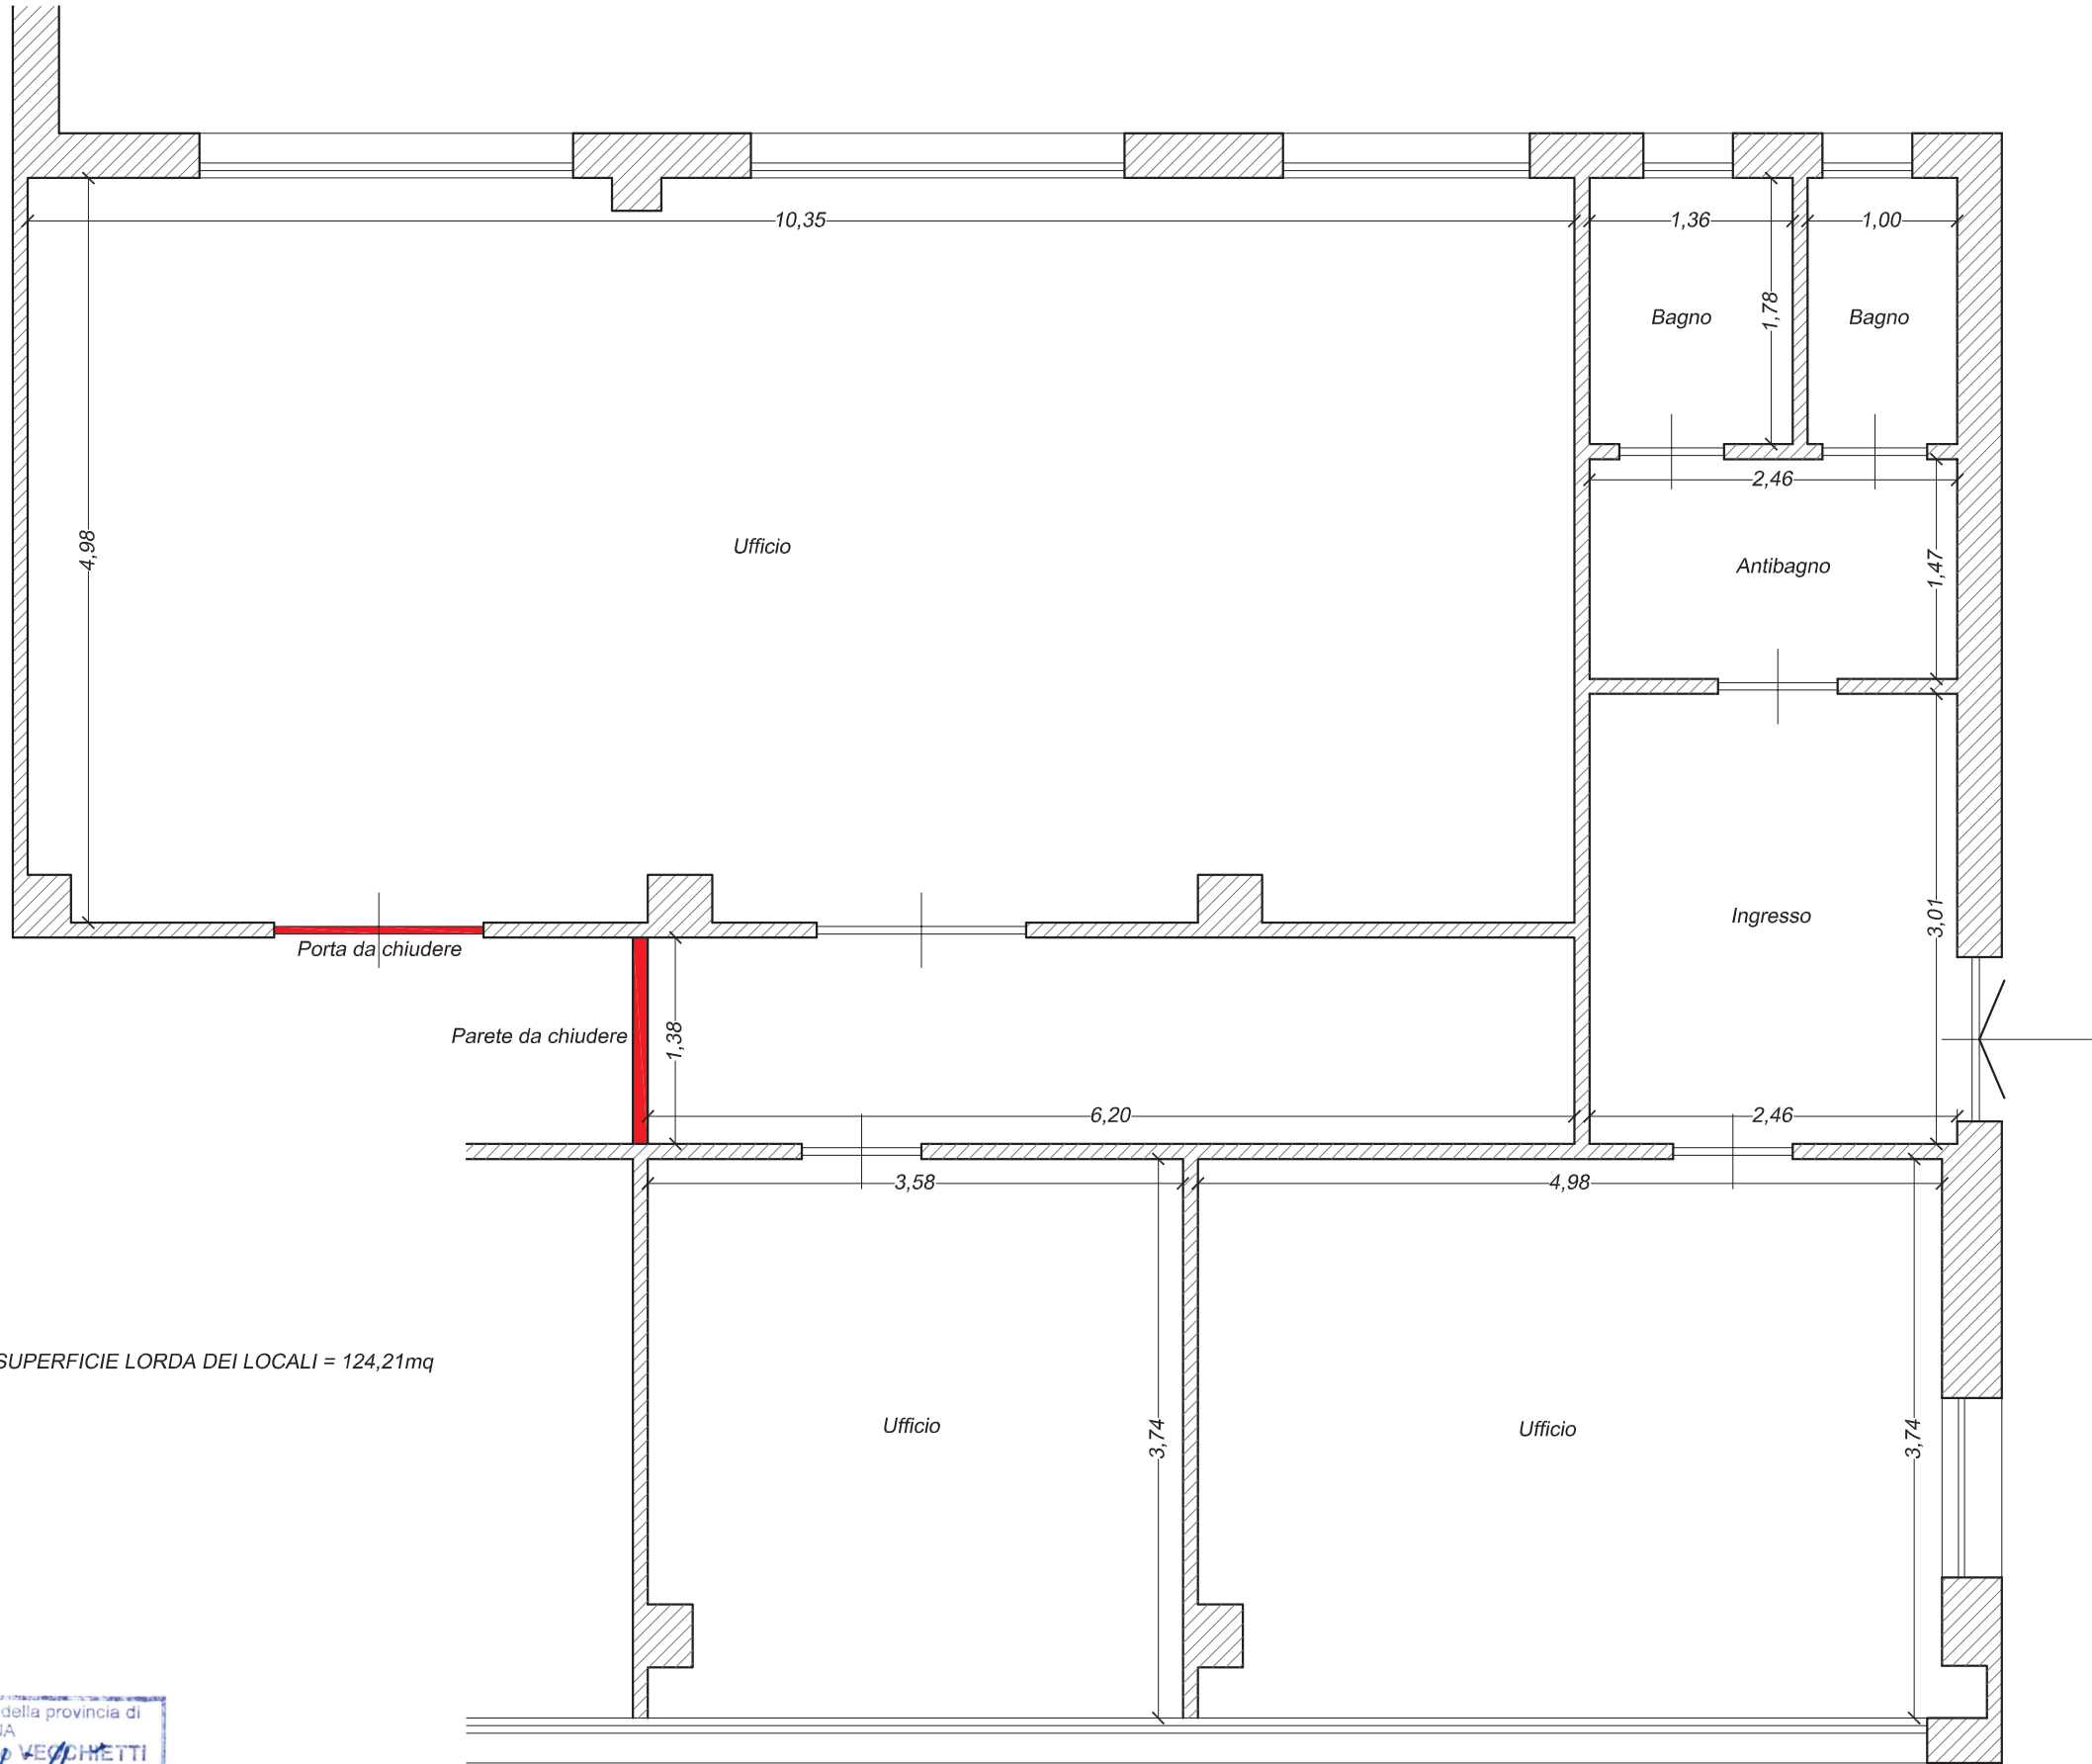

Francesco Vecchietti Ingegnere
Via Marconi, 32 - Ancona
Tel 071.2071236
fravecchietti@gmail.com

COMUNE DI ANCONA
Richiesta per spostamento sede
all'interno della zona portuale
CTC MARCHE SOC. COOP.
VIA DEL LAVORO, 8 - ANCONA

OGGETTO

PLANIMETRIA DEI LOCALI

AGGIORNAMENTO

1

TAVOLA UNICA

SCALA 1:50

CTC Marche\Modifiche.dwg