


STRALCIO AEROFOTOGRAFOMETRICO

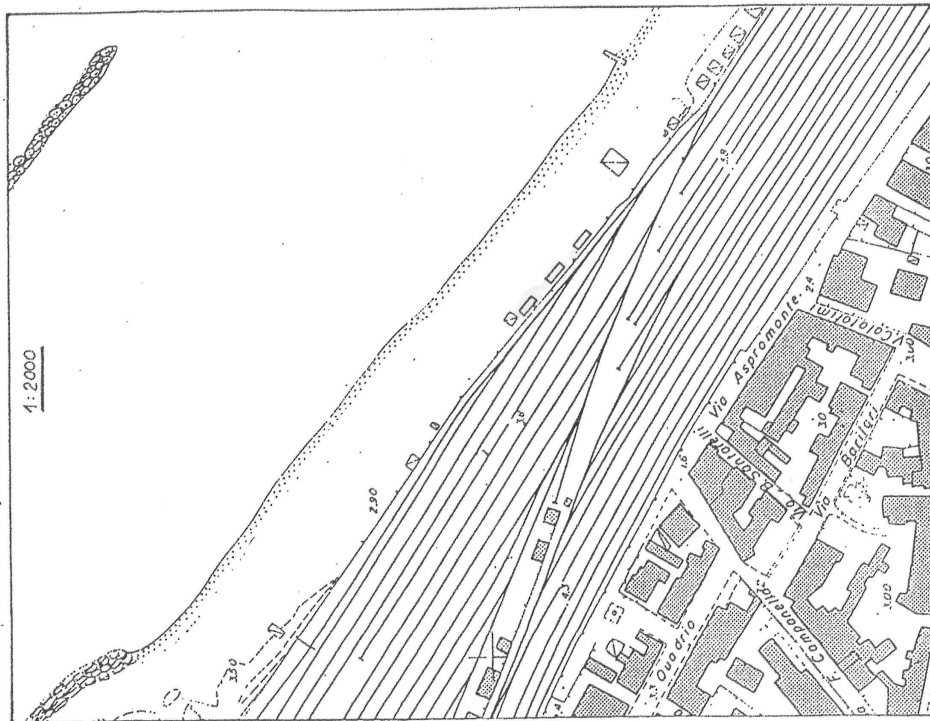

CAPANNI PESCA SPORTIVA
SITI NELL'ARENILE DI FALCONARA
ZONE VILLANOVA E PRIMO CAVALCAVIA

CONCESSIONARIO:
FALCO.PESCA APS FALCONARA

Ordine degli Ingegneri della provincia di
ANCONA
Dott. Ing. Alberto MARCHETTI

Dott. Ing. Alberto MARCHETTI

A 595
Ingegniercivil e Ambientale,


Industria e Commercio
15/12/2004

STRALCIO AEROFOTOGRAFOMETRICO




STRALCIO PIANO SPIAGGIA - Loc. Villanova -

scala 1:1000

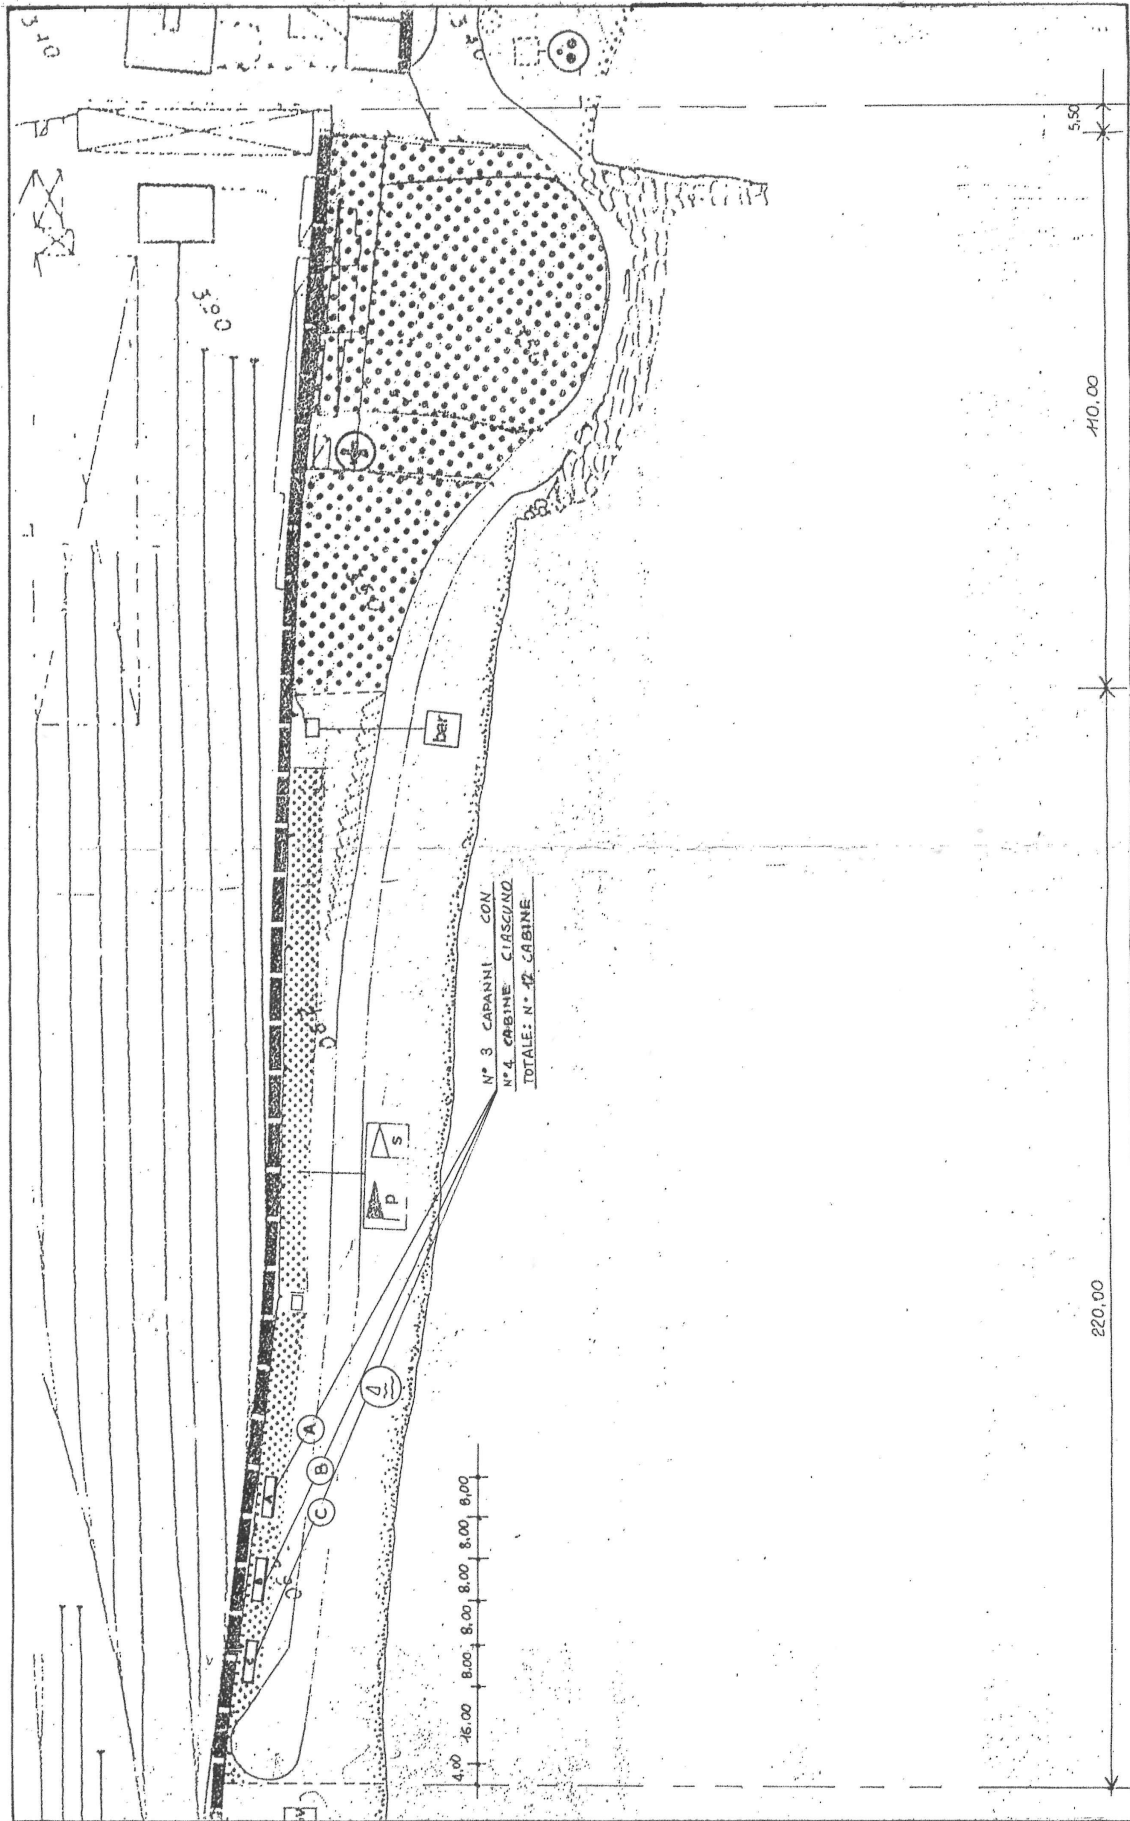


PLANIMETRIA loc. Villanova


- scala 1 : 200 -

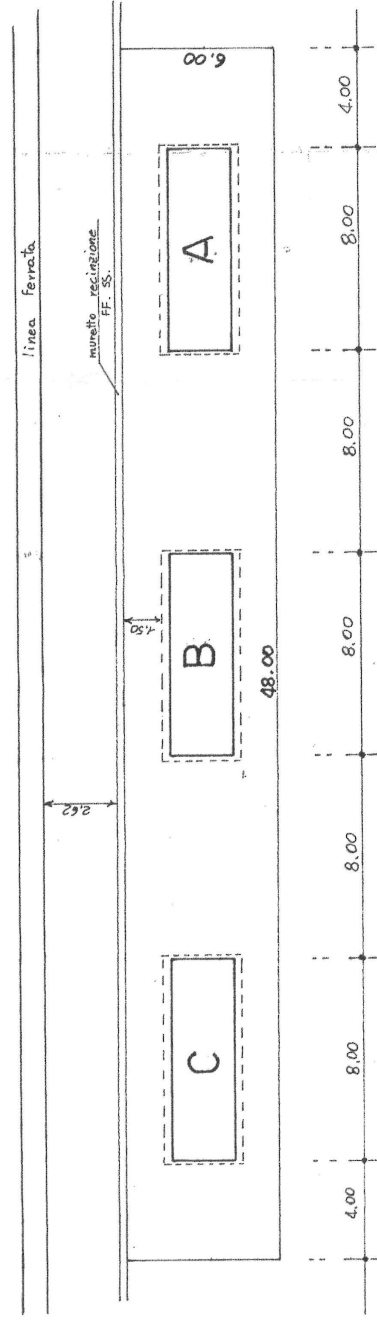


SEZIONE

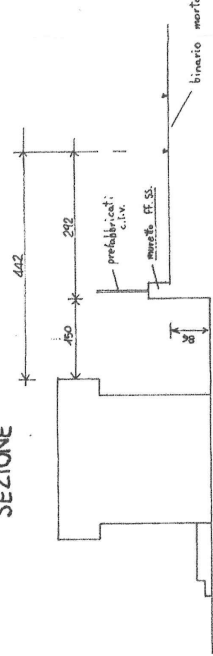

scala 1:100

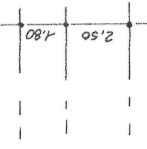


N°2 CAPANNI CON
N°4 CABINE CIASCUNO
TOTALE: N°8 CABINE

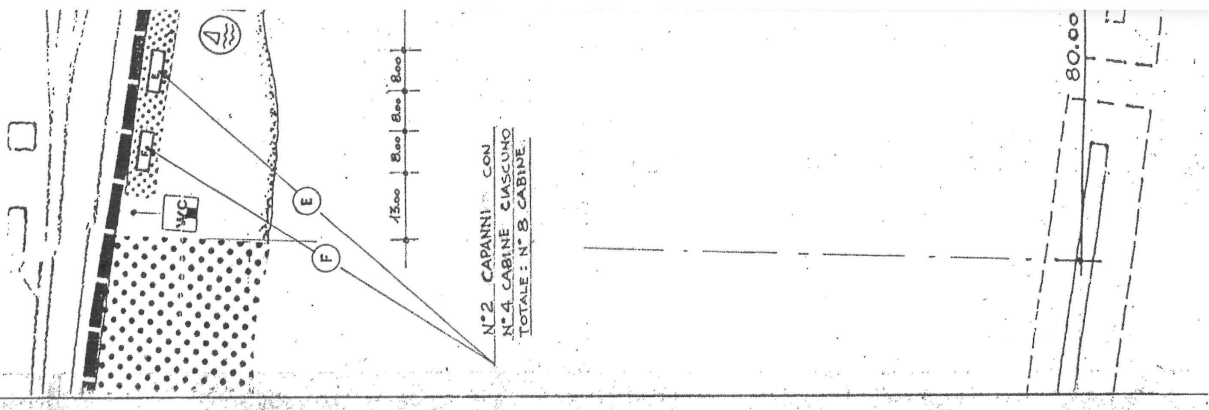


STRALCIO PIANO SPIAGGIA - Primo cavalcavia -

scala 1:1000

CAVALCAVIA (NORD) 1906-1972
DA RECONFESSIONE

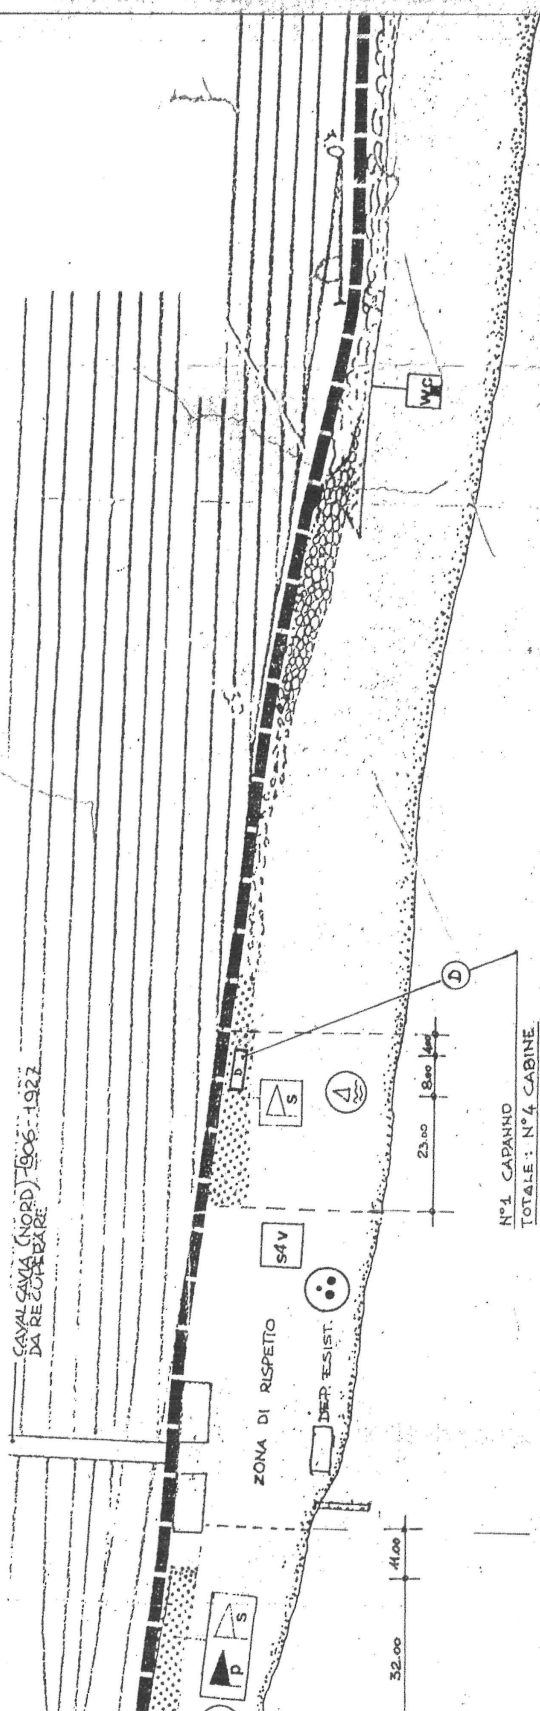

N°1 CAPANNO
TOTALE: N°4 CABINE




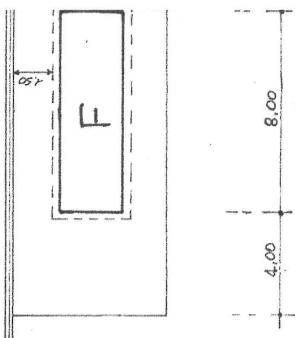


scala 1:100

METRIA Primo cavalcavia - sud -





Primo cavalcavia - nord -

- scala 1:200 -

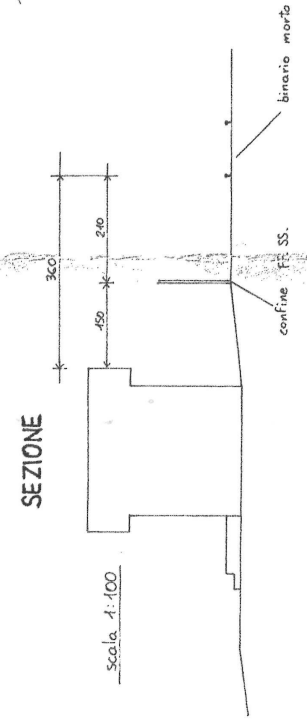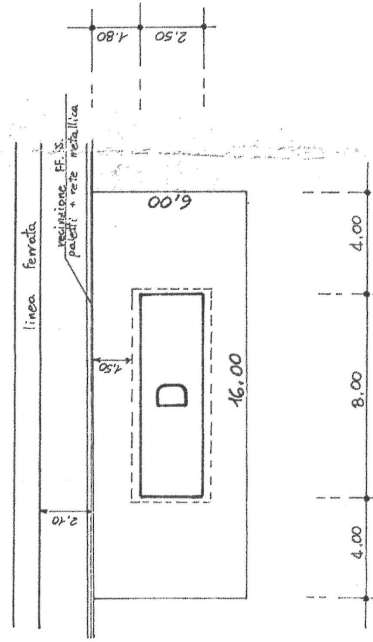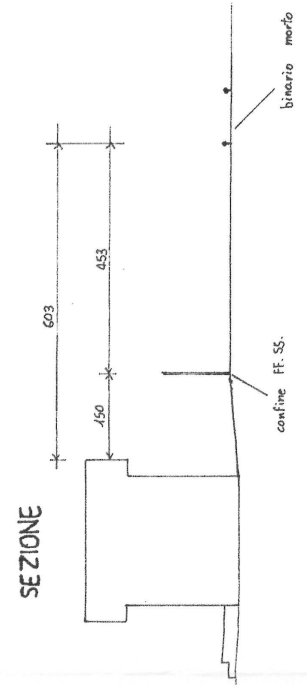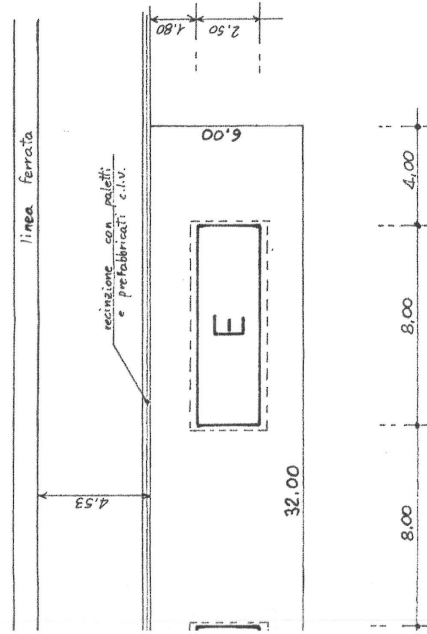


- scala 1:50 -

PIANTA AGGREGATO TIPO

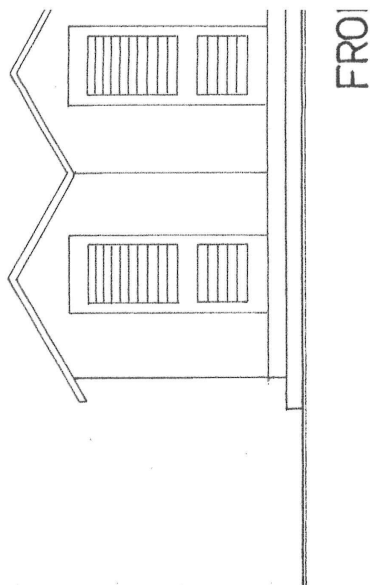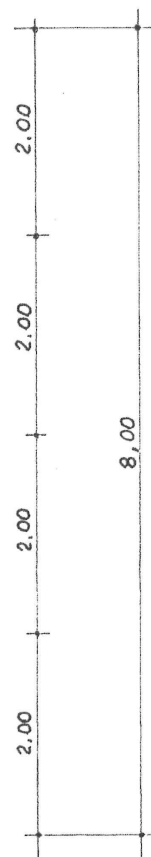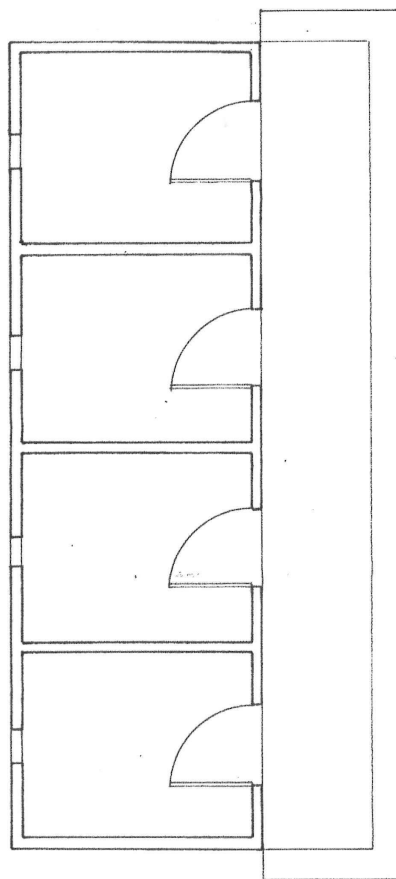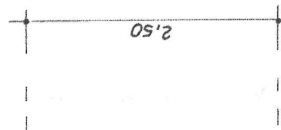


FRONT

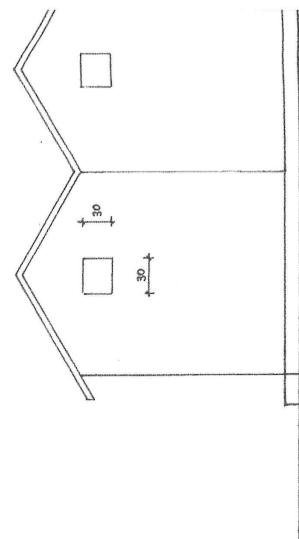


REAR

PROSPETTI


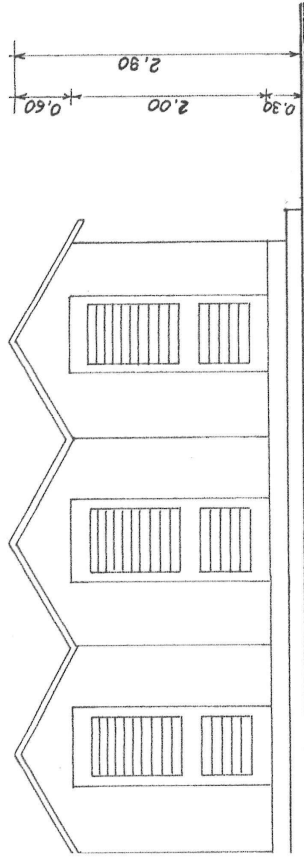


FRONTALE

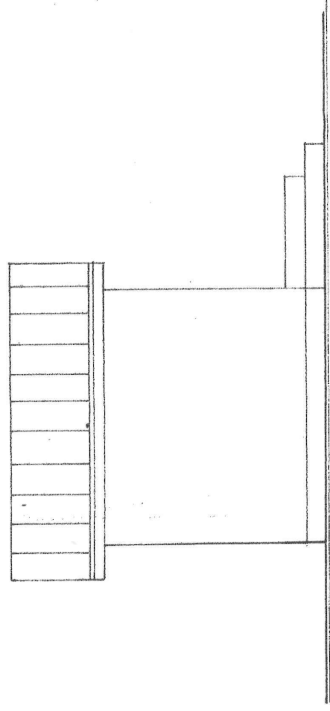

LATERALE

SEZIONE

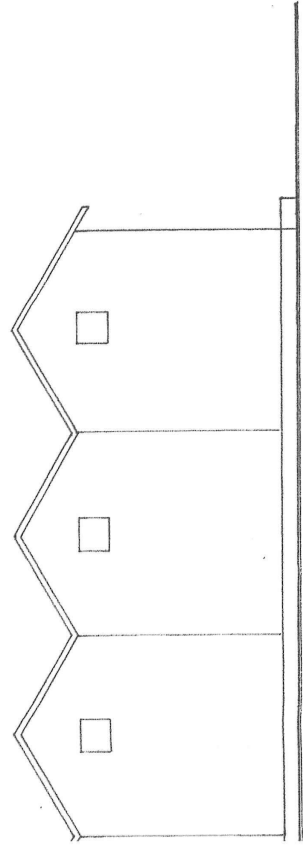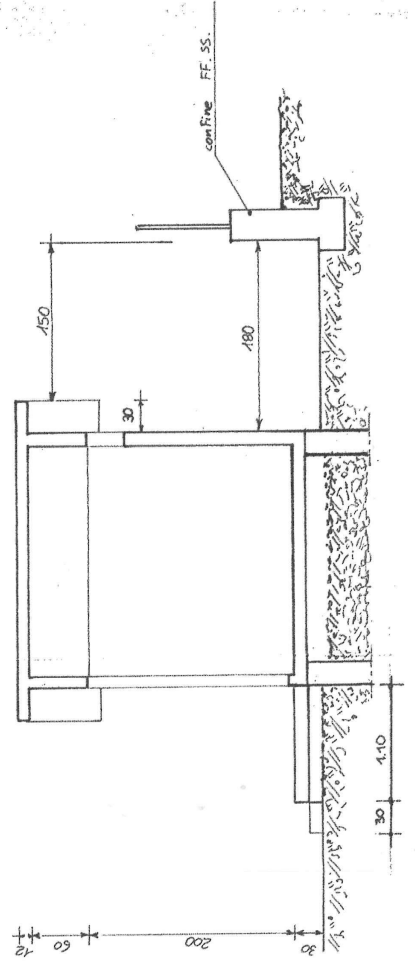

RETRO