


Francesco Vecchietti Ingegnere
 Via Marconi, 32 - Ancona
 Tel 071.2071236
 fravecchietti@gmail.com

COMUNE DI ANCONA

RINNOVO DI CONCESSIONE DEMANIALE DI
 SPECCHIO ACQUEO ALL'INTERNO DEL PORTO
 "A.S.D. L'Ancora"

OGGETTO	PLANIMETRIA GENERALE
AGGIORNAMENTO:	MAGGIO 2025
TAVOLA:	1 di 2
SCALA	1:2.000 L'Ancora\Elaborato.dwg

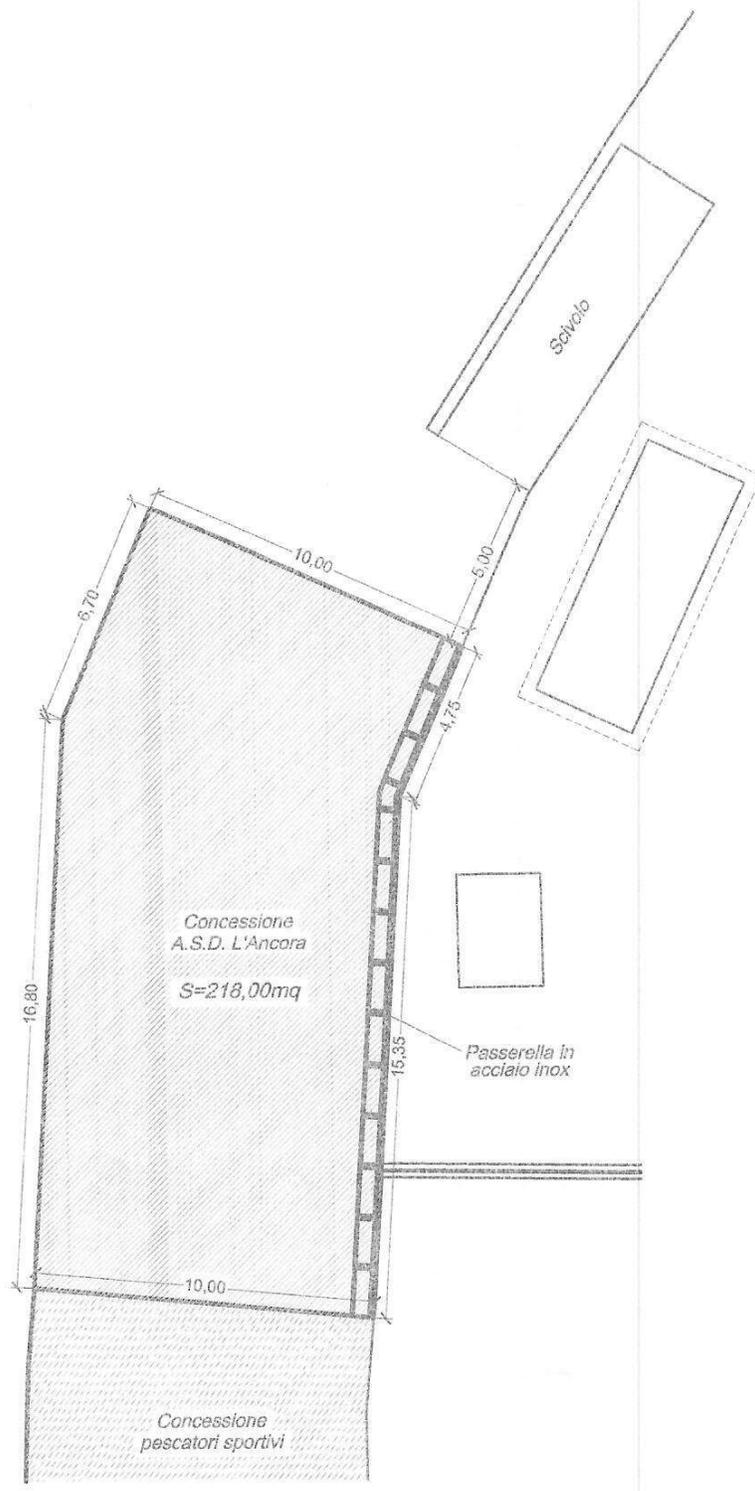

Francesco Vecchietti Ingegnere
 Via Marconi, 32 - Ancona
 Tel 071.2071236
 fravecchietti@gmail.com

COMUNE DI ANCONA

RINNOVO DI CONCESSIONE DEMANIALE DI
 SPECCHIO ACQUEO ALL'INTERNO DEL PORTO
 "A.S.D. L'Ancora"

OGGETTO
**PLANIMETRIA AREA
 IN CONCESSIONE**

AGGIORNAMENTO: MAGGIO 2025

TAVOLA: 2 di 2

SCALA 1:200

L'Ancona\Elaborato.dwg