


AREA FUOCHI PIROTECNICI
AREA DESTINATA AL PUBBLICO PER LA VISIONE DEI FUOCHI

CANTIERE NAVALE

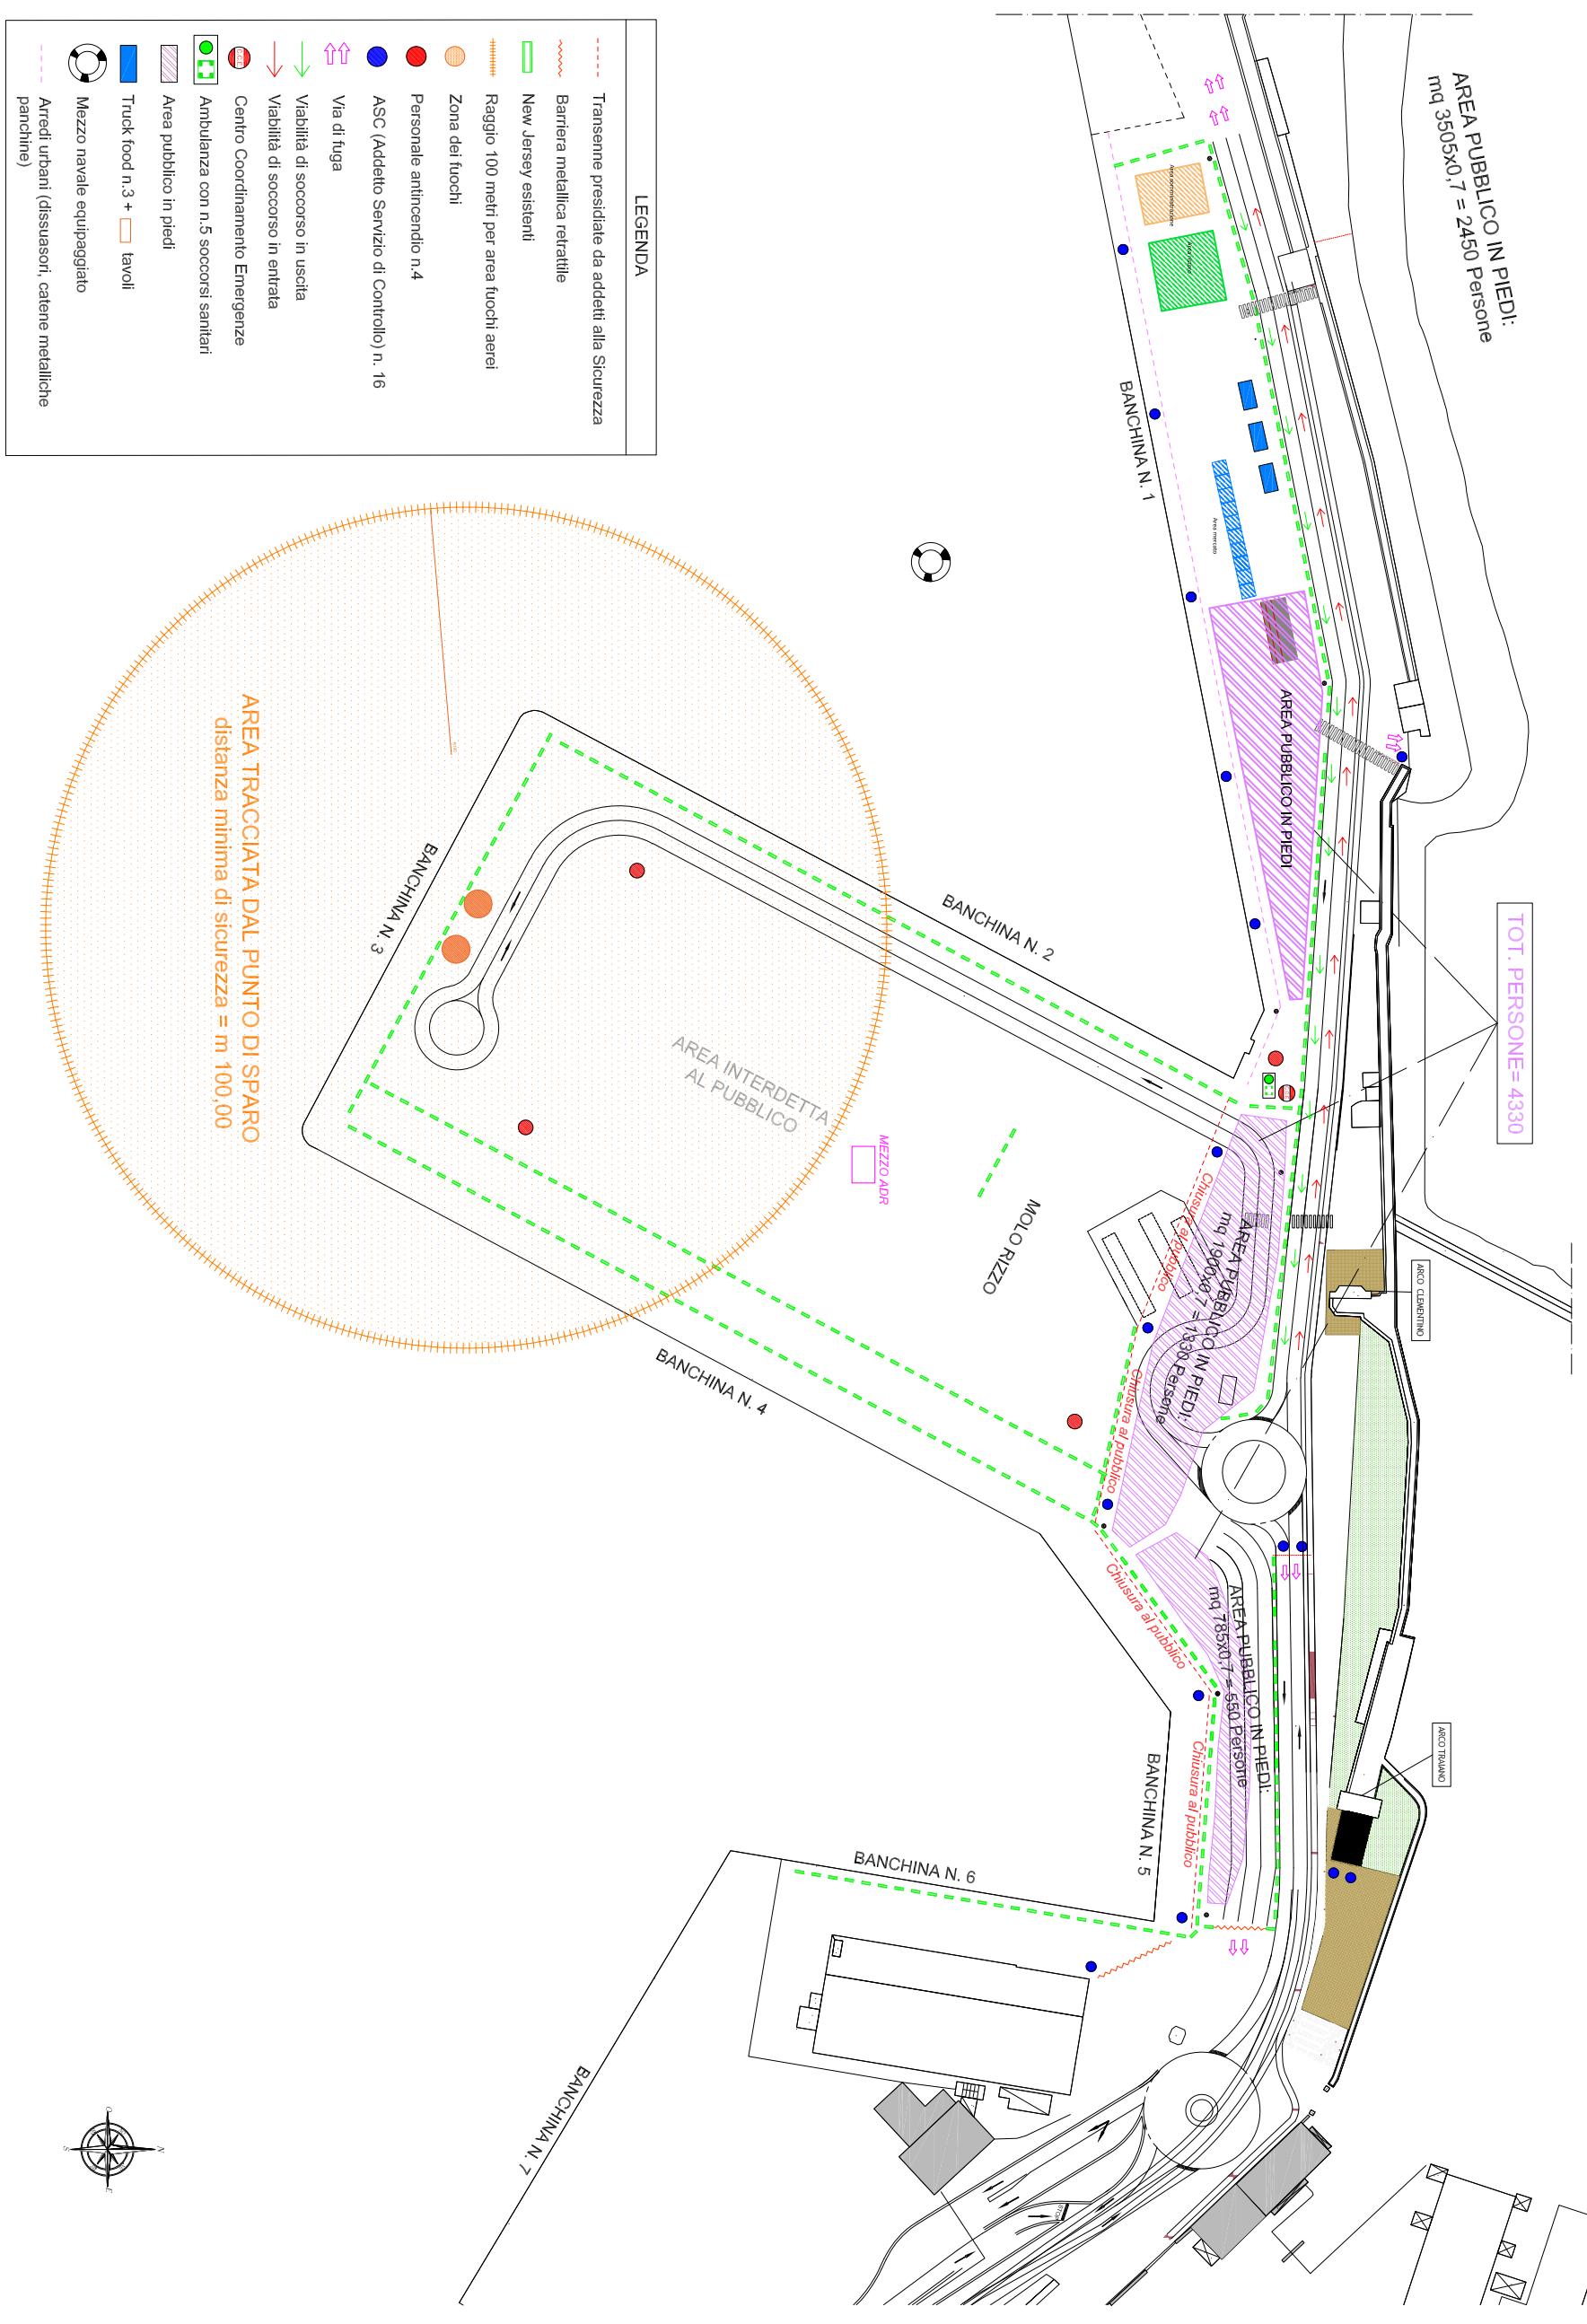

documento firmato digitalmente da MASSIMO GRADONI.

CANTIERE NAVALE

AREA FUOCHI PIROTECNICI
AREA DESTINATA AL PUBBLICO PER LA VISIONE DEI FUOCHI

1 2 3 4 5 6 7 8

LEGENDA

- Transenne presidiate da addetti alla Sicurezza
- Barriera metallica retrattile
- New Jersey esistenti
- Raggio 100 metri per area fuochi aerei
- Zona dei fuochi
- Personale antincendio n.4
- ASC (Addetto Servizio di Controllo) n. 16
- Via di fuga
- Viabilità di soccorso in uscita
- Viabilità di soccorso in entrata
- Centro Coordinamento Emergenze
- Ambulanza con n.5 soccorsi sanitari
- Area pubblico in piedi
- Truck food n.3 + tavoli
- Mezzo navale equipaggiato
- Arredi urbani (dissasori, catene metalliche panchine)

AREA TRACCIATA DAL PUNTO DI SPARO
distanza minima di sicurezza = m 100,00

AREA PUBBLICO IN PIEDI:
mq 3505x0,7 = 2450 Persone

AREA PUBBLICO IN PIEDI:
mq 1906x0,7 = 1330 Persone

AREA PUBBLICO IN PIEDI:
mq 855x0,7 = 650 Persone

TOT. PERSONE = 4330

Legenda

Oggetto	AREA PORTUALE - FESTA DEL MARE	Serie
F	Associazione Produttori Pesca Soc. Coop. Via Vanoni, 4 60125 ANCONA (AN)	Tavola 1- GESTIONE EMERGENZA - SPETTACOLO PIROTECNICO

Data 08/2025 **Scala**
Cod. FESTA DEL MARE **Disegn.** n°
Disegn. dott. Ing. Massimo Gradoni

A **B** **C** **D** **E** **F**