


2429070,4756910)

(2428987,4756808)

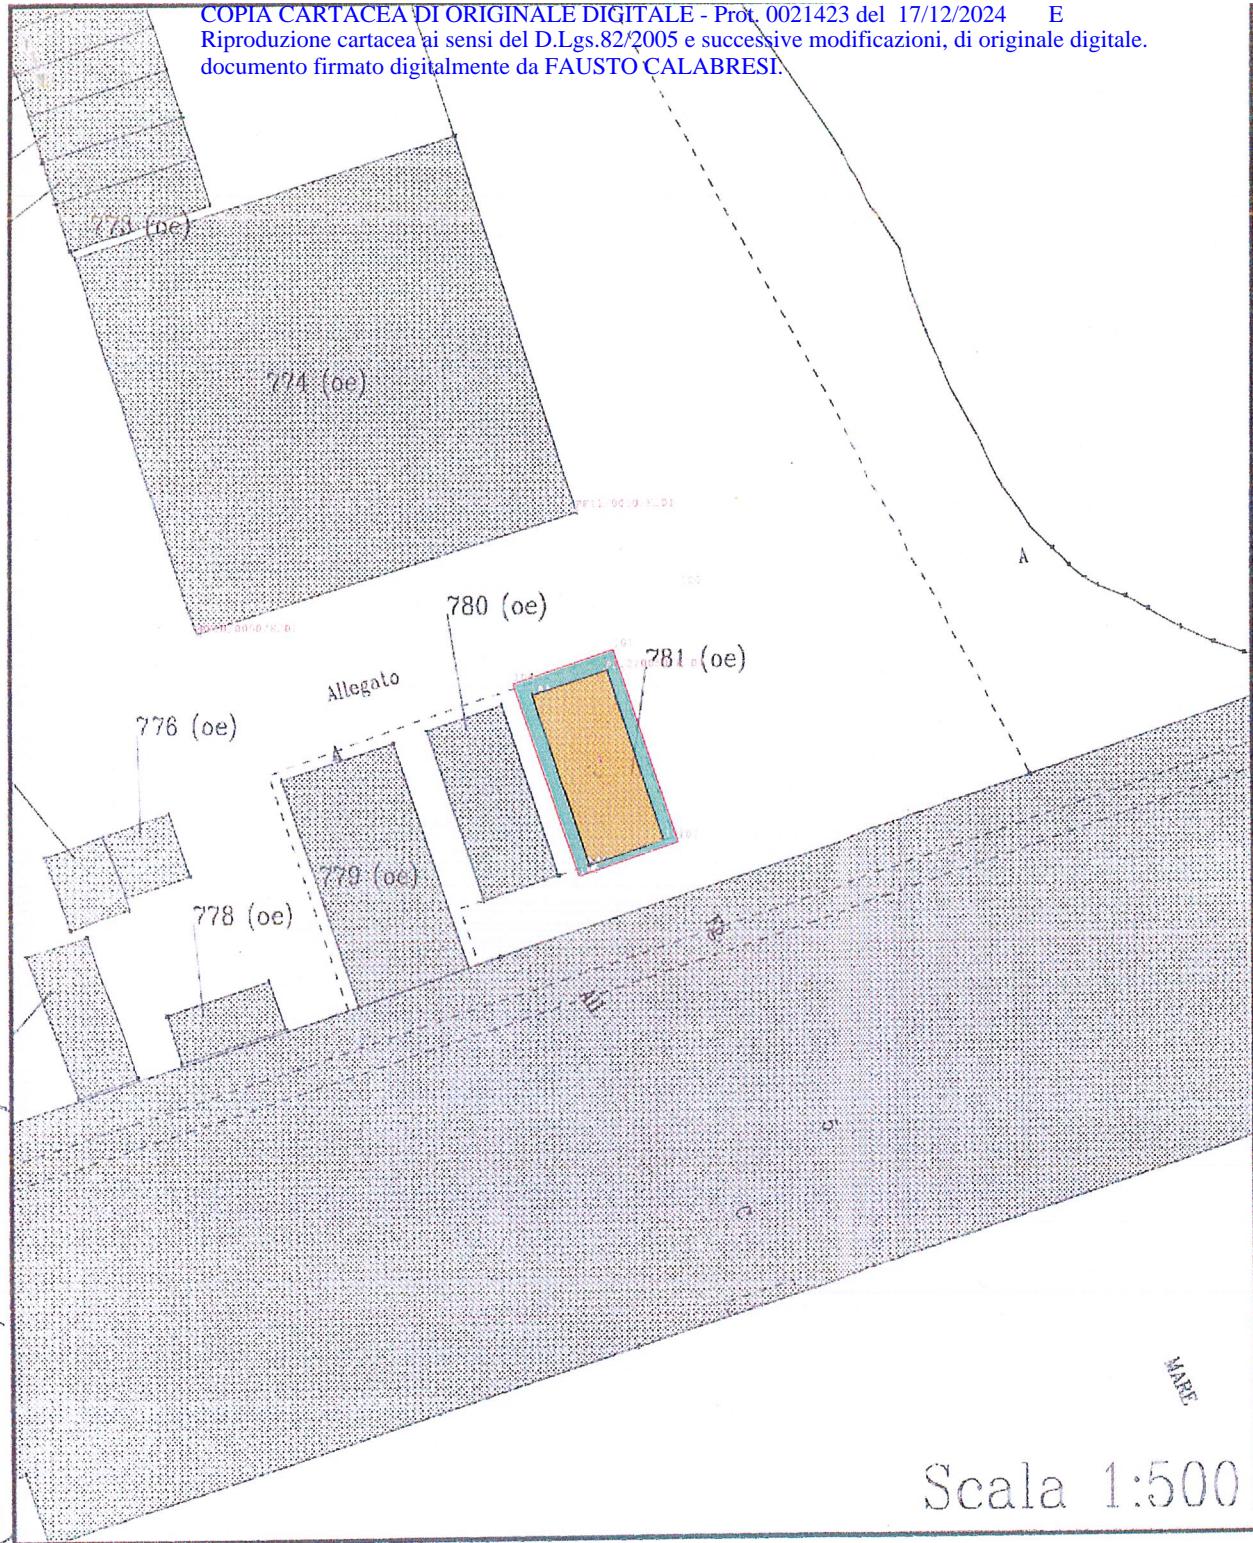

Scala 1:500

Dir. Marittima	:	ANCONA
Cap. di Porto	:	SAN BENEDETTO DEL TRONTO
UTE	:	ASCOLI PICENO
Comune	:	SAN BENEDETTO DEL TRONTO
Sezione	:	
Foglio	:	5
Allegato Sviluppo	:	AZ

COMUNE DI SAN BENEDETTO DEL TRONTO

Deposito attrezzi per officina meccanica navale

Foglio n. 5 A
Particella 1012
Molo Nord

SUPERFICIE IN CONCESSIONE mq. 93,74

-Manufatto prefabbricato adibito a deposito attrezzi per
officina meccanica navale mq.63,00
- Area scoperta mq.30,74

Il Tecnico
Geom. Angelo Vagni

Firmato digitalmente da

Angelo Vagni

CN = Vagni Angelo
O = Collegio dei Geometri di Ascoli Piceno
C = IT

NORD



Scala 1:100