


Città di S. Benedetto del Tronto

P R O V I N C I A D I A S C O L I P I C E N O
VALE DE GASPERI N° 124 - TEL. (0735) 7941 - CODICE FISCALE E PARTITA IVA 0036014004446

Rinnovo della Licenza demaniale marittima n. 02-14 anno 2020 rep. 1715
n. 6 erogatori BANCHINA SAN GIOVANNI

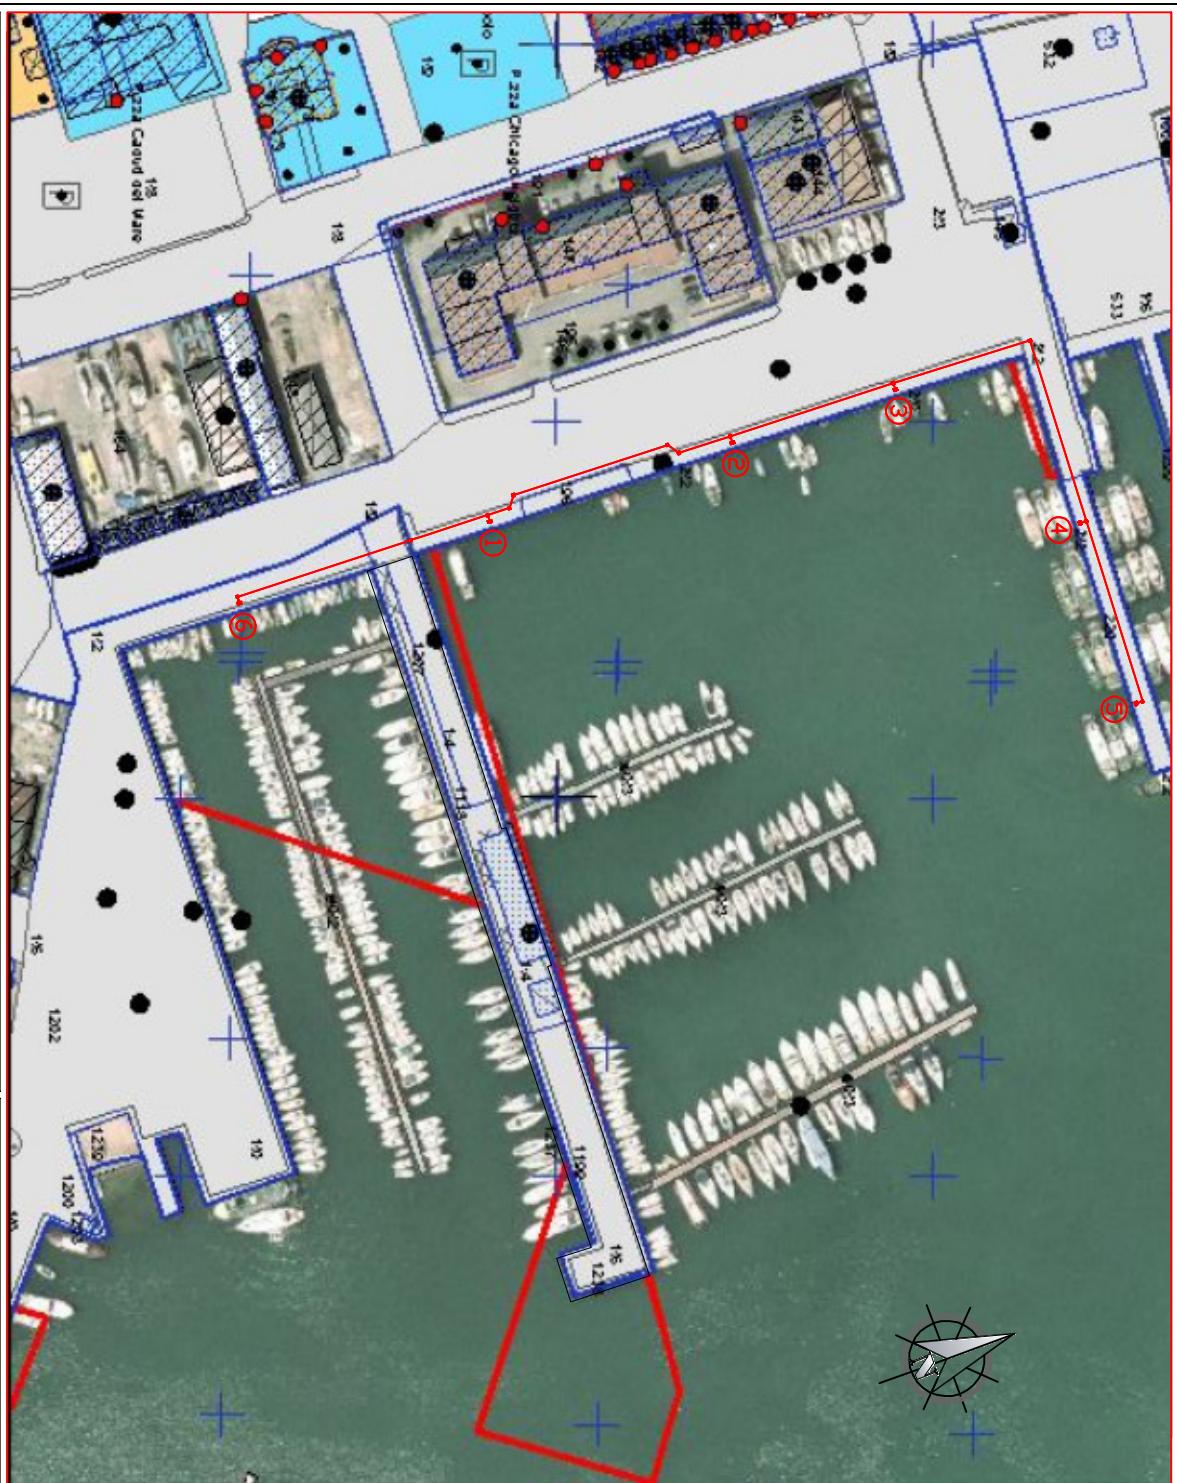

ELABORATI
Planimetria scala 1:1000

Il Dirigente

AREA LAVORI PUBBLICI E PATRIMONIO

Ing. Mauro Bellucci

TAV.
1 / 1

- n. 6 colonnine elettriche per l'erogazione di acqua potabile ed energia elettrica per mq. 2,40;
- n. 11 pozzetti per mq. 3,96;
- n° 1 quadro di alimentazione per mq.0.18;
- ml. 335,69** di tubazioni interrate per diametro ml.0.11, superficie di **mq. 36,93** e una superficie virtuale di **mq. 372,62**;

AUTOTRA, DI SISTEMA PROTETTO DEL MARSE ADRIATICO CENTRALE
Progetto ID: M0021645 / 2024 del 20/12/2024
Ente: Comune di San Benedetto del Tronto
Autore: Mauro Bellucci
Data: 20/12/2024

