

Protocollo

Firma delle Ditte richiedenti

Timbro e firma dei Progettisti



STUDIO TECNICO MATTEI C. - DI IULIO G.
GEOMETRI ASSOCIATI
Via N. Bixio n. 10 - 12 – 60015 FALCONARA M.MA

Aggiorn.

PROGETTISTA

Geom. Di Iulio Giancarlo

PROGETTO:

**Domanda ai sensi dell'art. 24 comma 2 ultimo inciso Reg.
Cod. Nav.**

UBICAZIONE:

Via Flaminia s.n.c. – Falconara M.ma

Data:

DATI CATASTALI

Foglio n. 6 mappale n. 3102 sub.

DITTA:

**STABILIMENTO NEW TROPICAL di
BRANDONI ADRIANA**


Scala:
1/100

OGGETTO:

**STATO AUTORIZZATO
STATO DI PROGETTO**

N. Tavola:

U

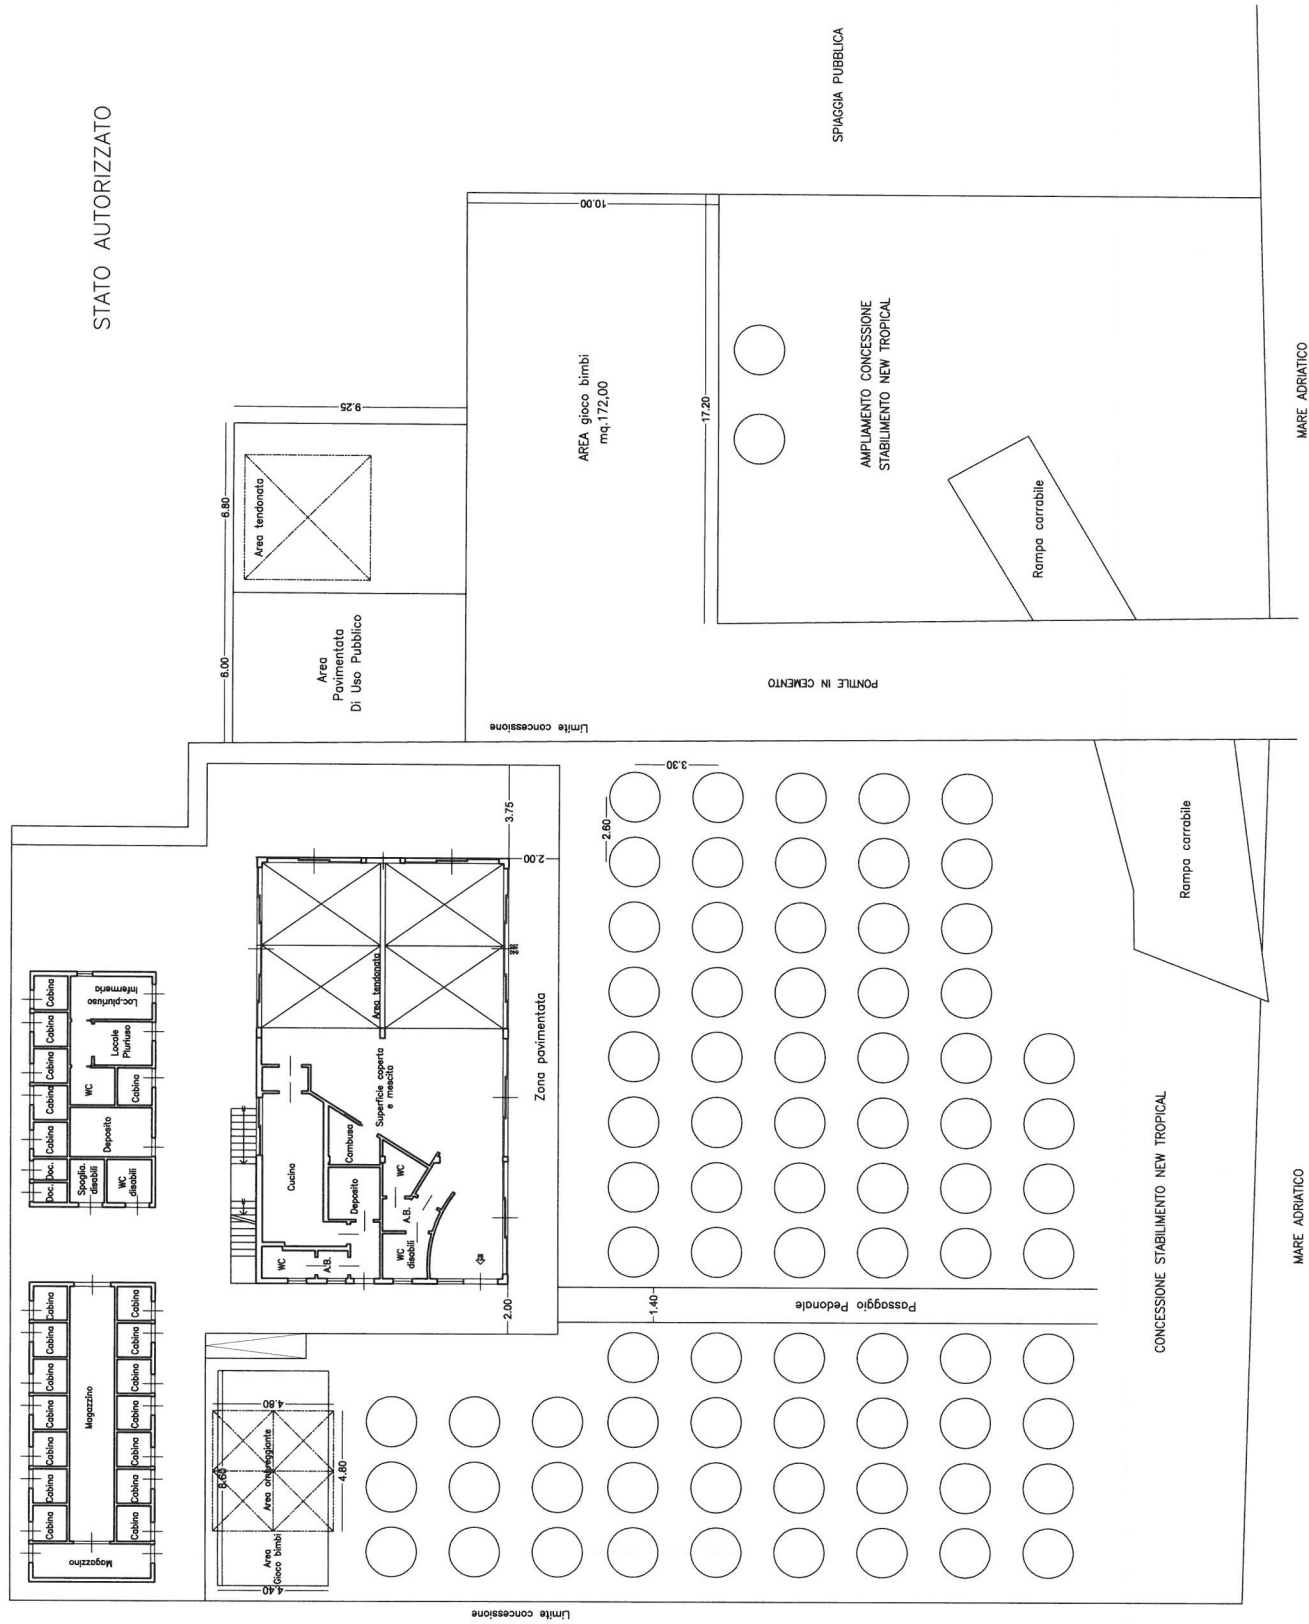

STATO DI PROGETTO

