


E
AUTORITA' DI SISTEMA PORTUALE DEL MARE ADRIATICO CENTRALE
P.R.P. 2010 N° 700/00429/2010 del 10/01/2010

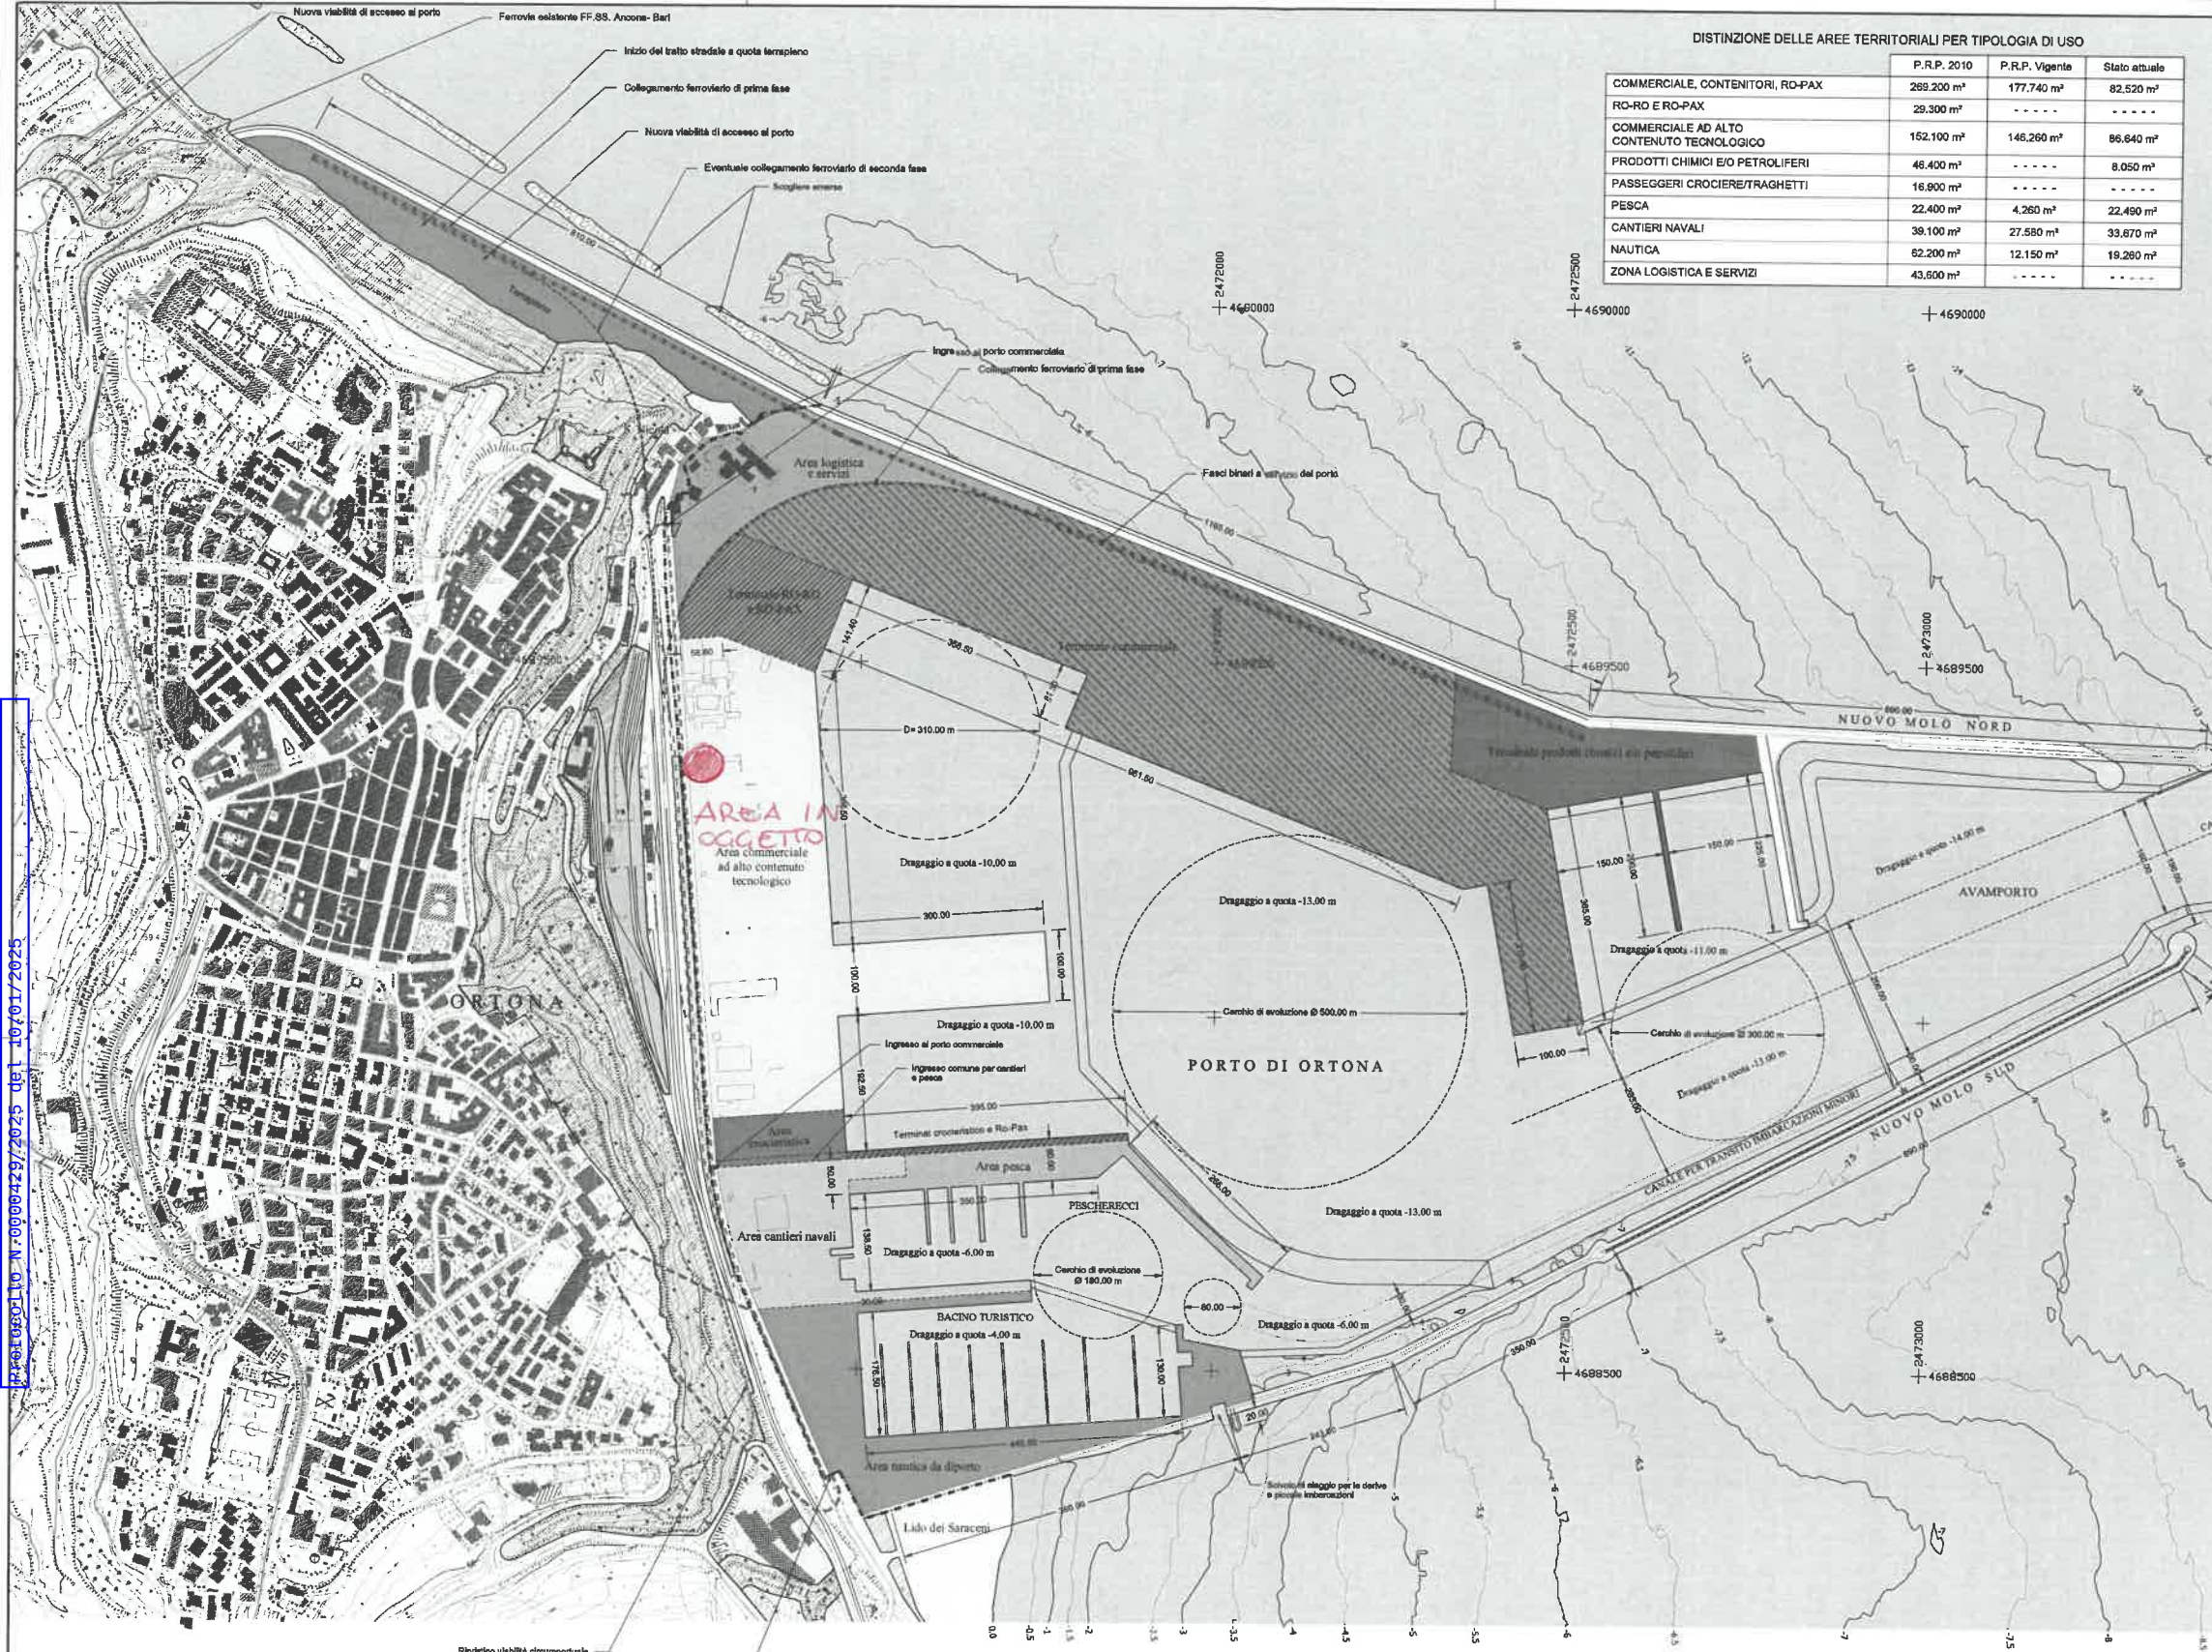

DISTINZIONE DELLE AREE TERRITORIALI PER TIPOLOGIA DI USO

	P.R.P. 2010	P.R.P. Vigente	Stato attuale
COMMERCIALE, CONTENITORI, RO-PAX	269.200 m²	177.740 m²	82.520 m²
RO-RO E RO-PAX	29.300 m²	- - - -	- - - -
COMMERCIALE AD ALTO CONTENUTO TECNOLOGICO	152.100 m²	146.260 m²	86.840 m²
PRODOTTI CHIMICI E/O PETROLIFERI	46.400 m²	- - - -	8.050 m²
PASSEGGERI CROCIERE/TRAGHETTI	16.900 m²	- - - -	- - - -
PESCA	22.400 m²	4.260 m²	22.490 m²
CANTIERI NAVALI	38.100 m²	27.580 m²	33.870 m²
NAUTICA	62.200 m²	12.150 m²	19.280 m²
ZONA LOGISTICA E SERVIZI	43.600 m²	- - - -	- - - -

Zonizzazione delle aree territoriali dell'ambito portuale:

OPERE FORANEE DI DIFESA

TERRAPIENO (47.800 m²)

AMBITI PREVISTI NEL P.R.G. DI ORTONA ADIACENTI L'AMBITO PORTUALE

AREE A VERDE

AREE PER ATTREZZATURE TURISTICHE

ZONE COMMERCIALI ED INDUSTRIALI

TERMINALE RO-RO E RO-PAX (29.300 m²)

AREA COMMERCIALE AD ALTO CONTENUTO TECNOLOGICO (152.100 m²)

TERMINALE COMMERCIALE (269.200 m²)

TERMINALE PRODOTTI CHIMICI E/O PETROLIFERI (46.400 m²)

ZONE NAUTICA, PESCA, CROCIERISTICA E CANTIERISTICA

AREA CROCIERISTICA (16.900 m²)

AREA PESCHERECCI (22.400 m²)

AREA CANTIERI NAVALI (38.100 m²)

AREA NAUTICA DA DIPORTO (62.200 m²)

ZONA LOGISTICA E SERVIZI (43.600 m²)

Nuova ferrovia a servizio del porto

Nuova ferrovia Sangritana in fase di progettazione


Nuove viabilità a servizio del porto

Viabilità interna al porto

AMBITO DI COLLEGAMENTO CITTA' - PORTO (41.900 m²)

POSSIBILE RIQUALIFICAZIONE DELL'ATTUALE AREA FERRUVIARIA (37.250 m²)

NUOVO LIMITE AMBITO PORTUALE

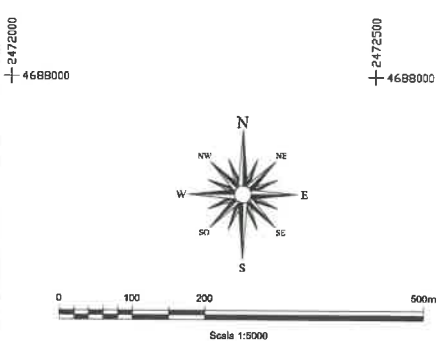

NOTA:
RILEVI BATIMETRICI ESEGUITI NEL MAGGIO 2009

REGIONE ABRUZZO
COMUNE DI ORTONA
APQ-14 INTERVENTO DT03
Finanziamento con delibera C.I.P.E n° 84-2000

PIANO REGOLATORE PORTUALE 2010

CAPITANERIA DI PORTO DI ORTONA

Titolo elaborato:

P.R.P. 2010
ZONIZZAZIONE - PLANIMETRIA DELLE DESTINAZIONI D'USO

Responsabile del Procedimento e Coordinatore Generale del P.R.P.:

Dott. Ing. Nicola PASQUINI

MINISTERO DELLE INFRASTRUTTURE E TRASPORTI
PROVVEDITORATO INTERREGIONALE ALLE OPERE PUBBLICHE PER IL LAZIO, ABRUZZO E SARDEGNA
UFFICIO 7 - OPERE MARITTIME

Progettisti:

Ing. Fabio RIVA
Dott. Ing. Luigi MINENZA

Collaboratori alla progettazione:

Geom. Massimiliano RICCI
Geom. Dario COMPAGNONE
Geom. Pietro PRATICO

Gruppo specialistico di supporto alla progettazione:

Coordinamento tecnico-scientifico: Prof. Ing. Alberto NOLI

Aspetti marittimi e modellistica idraulica: Prof. Ing. Paolo DE GIROLAMO

Aspetti urbanistici: Urb. Ivana PEDERIVA

Aspetti ambientali: Dott. Ing. Paolo CONTINI

Aspetti socio economici, trasportistici e finanziari: TRT- Trasporti e Territorio Ing. Fabio TORTA


Rif. Dis.	Data	Rev.	DESCRIZIONE
Dic. 2014	5	Revisione	
Apr. 2014	4	Revisione	
Gen. 2014	3	Revisione	
Ott. 2013	2	Revisione	
Gen. 2013	1	Revisione	
Set. 2010	0	Emissione	

Elaborato:

T8

Scala:
1:5.000

AUTORITA' DI SISTEMA PORTUALE DEL MARE ADRIATICO CENTRALE
Protocollo N. 0080429/2025 del 10/01/2025

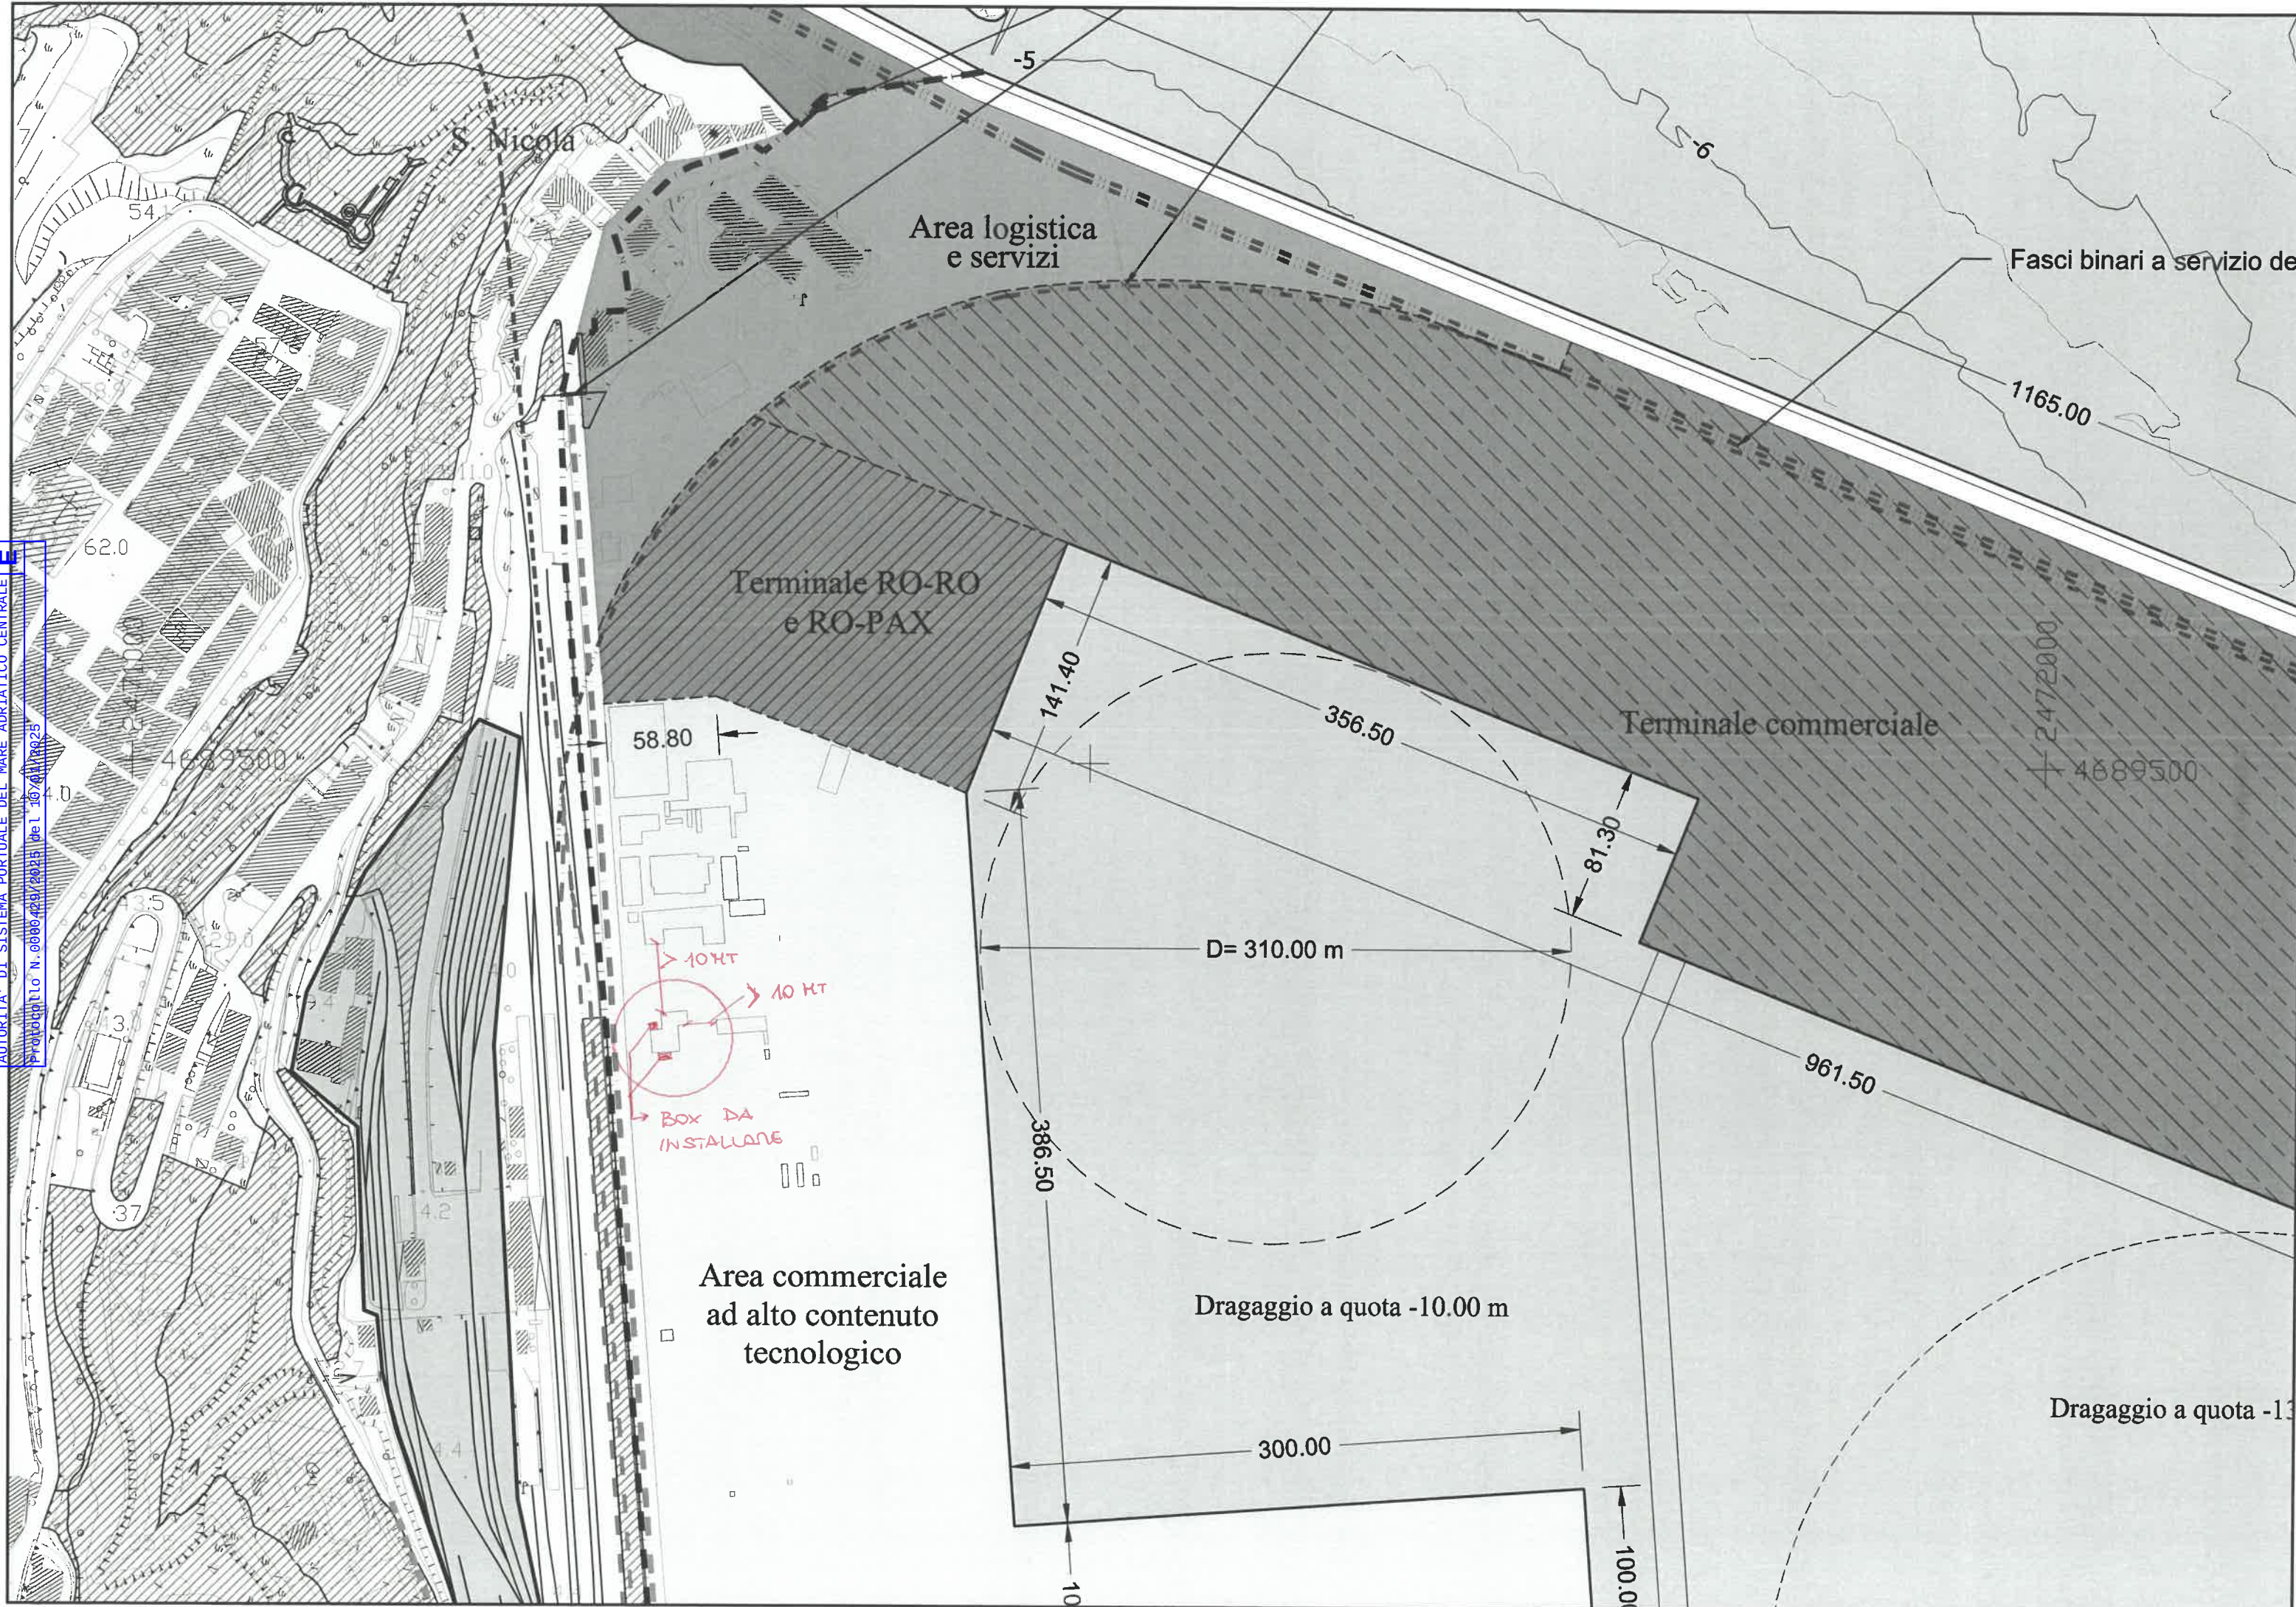

COMUNE DI ORTONA

(Provincia di CHIETI)

OGGETTO:

Permesso di costruire per installazione di n 2 box prefabbricati da adibire a servizi igienici all'interno dell'area demaniale in concessione n. 04-10/2023 del 27/06/2023.

RICHIEDENTE:

CANTIERE NAVALE PASQUINI VINCENZO SNC
P.IVA 01631370697
Sede operativa: via Cervana 20 66026 Ortona (CH)

Tavola:

ARCHITETTONICO-PROGETTO
BOX PREFABBRICATI - SERVIZI IGIENICI


Data:
sett 2024

IL TECNICO

Dott. Ing. Giacomo d'Aquino

Dott. Arch. Lorenza Pistilli

Scala: varie

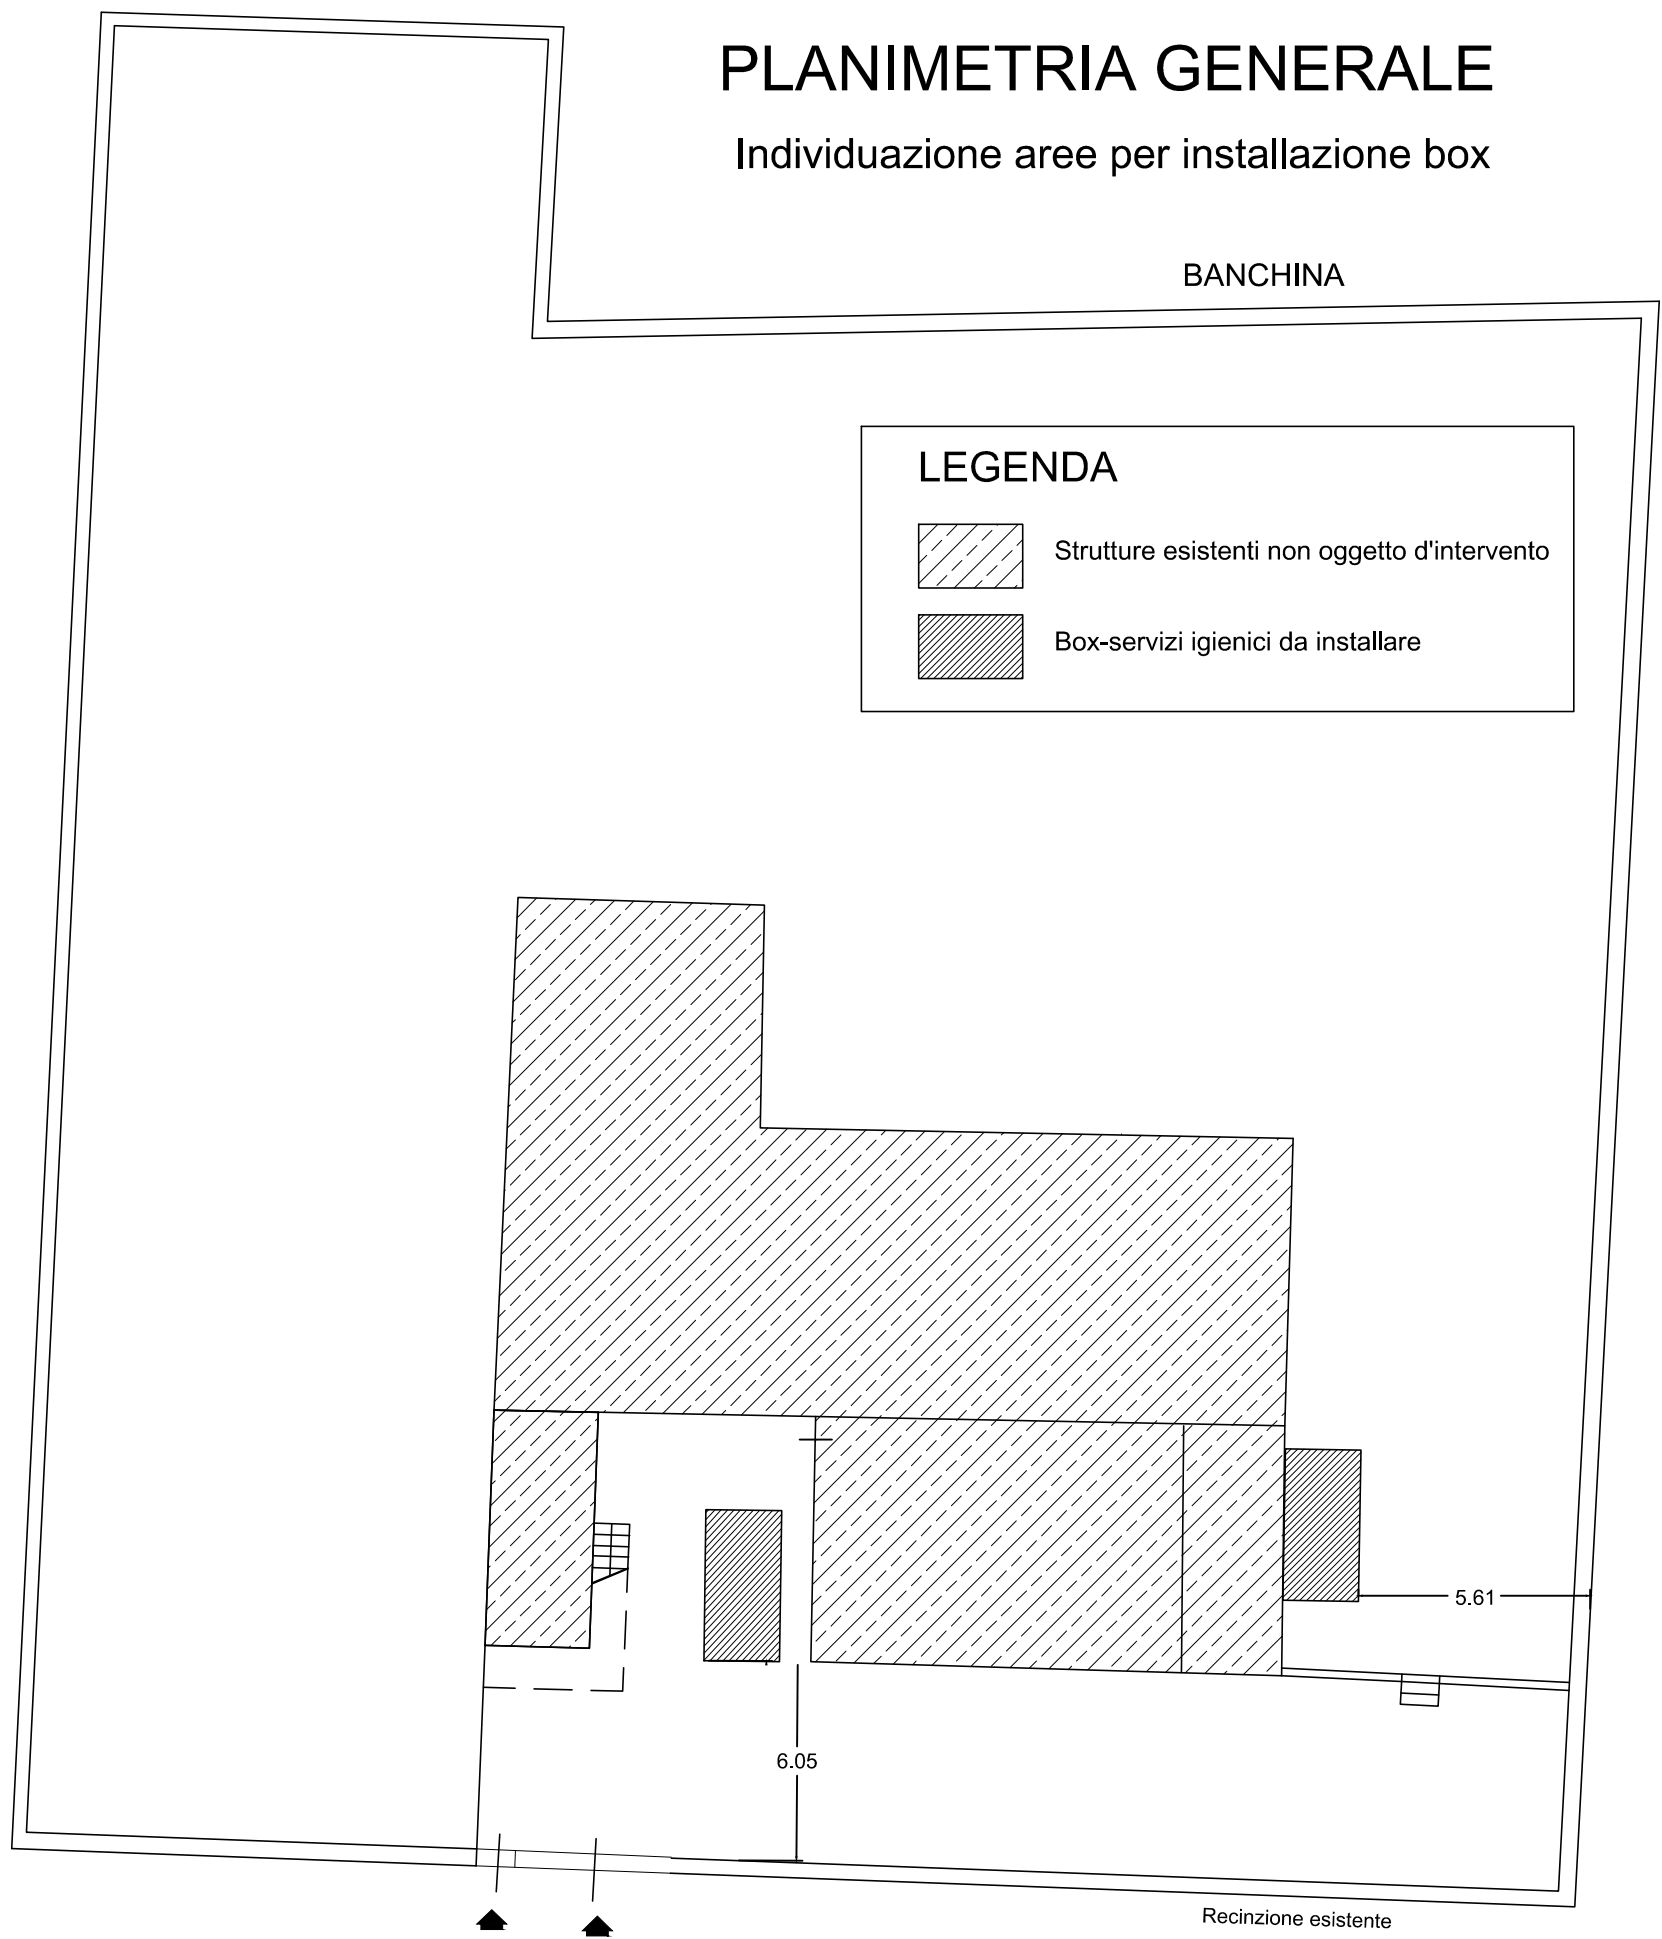

Scala 1:200

VIA CERVANA

