


Città di S. Benedetto del Tronto

PROVINCIA DI ASCOLI PICENO

VIALE DELL'ARABIA 14 - 64013 SAN BENEDETTO DEL TRONTO (AN) - 051/6600110001-P

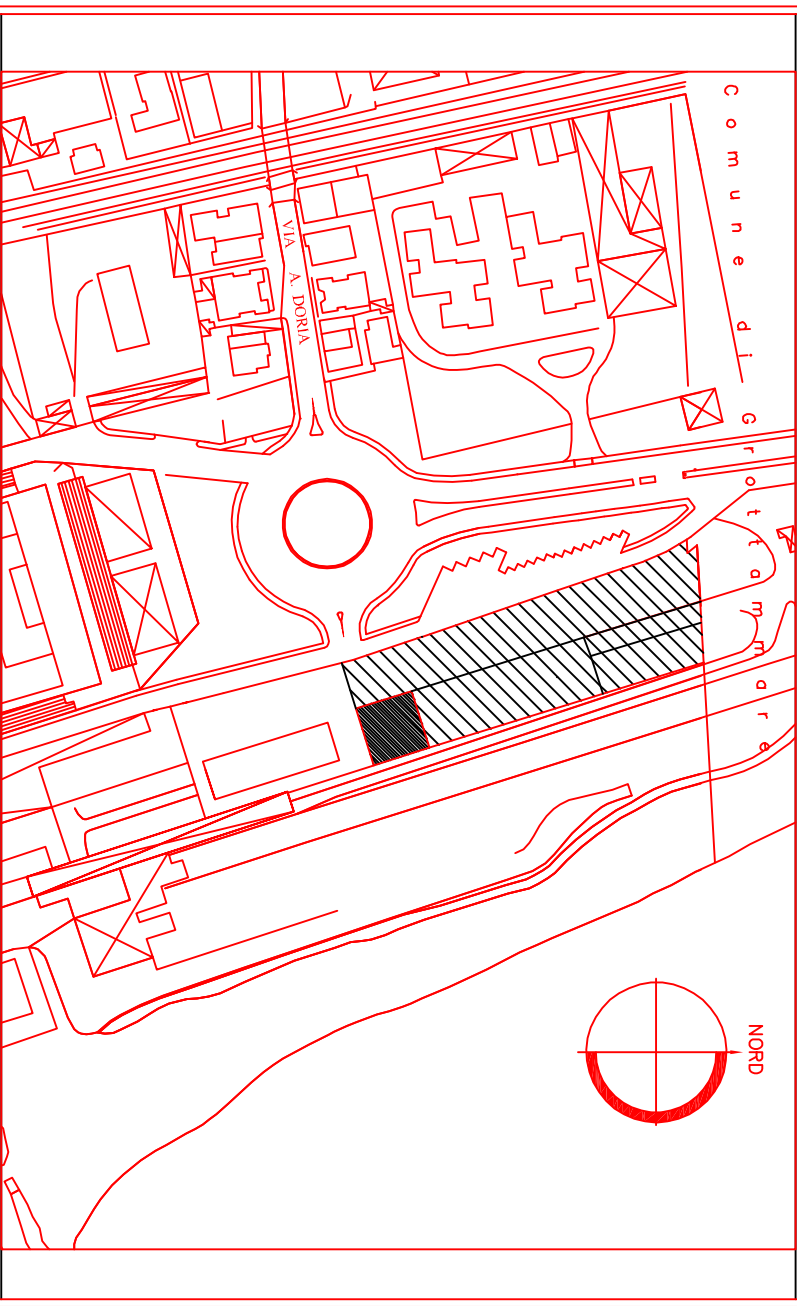

Rinnovo della Licenza di concessione demaniale marittima n. 02-13 Anno 2020, e Lic. Suppl. n.02-4 anno 2022 allo scopo di mantenere un manufatto dello Stato, un manufatto prefabbricato e un'area scoperta il tutto destinato a magazzini e locali accessori per le attività dell'Ente

ELABORATI


Planimetria, Pianta e Sezioni

TAV. n. 1


Il Dirigente

AREA LAVORI PUBBLICI E PATRIMONIO


ING. MAURO BELLUCCI

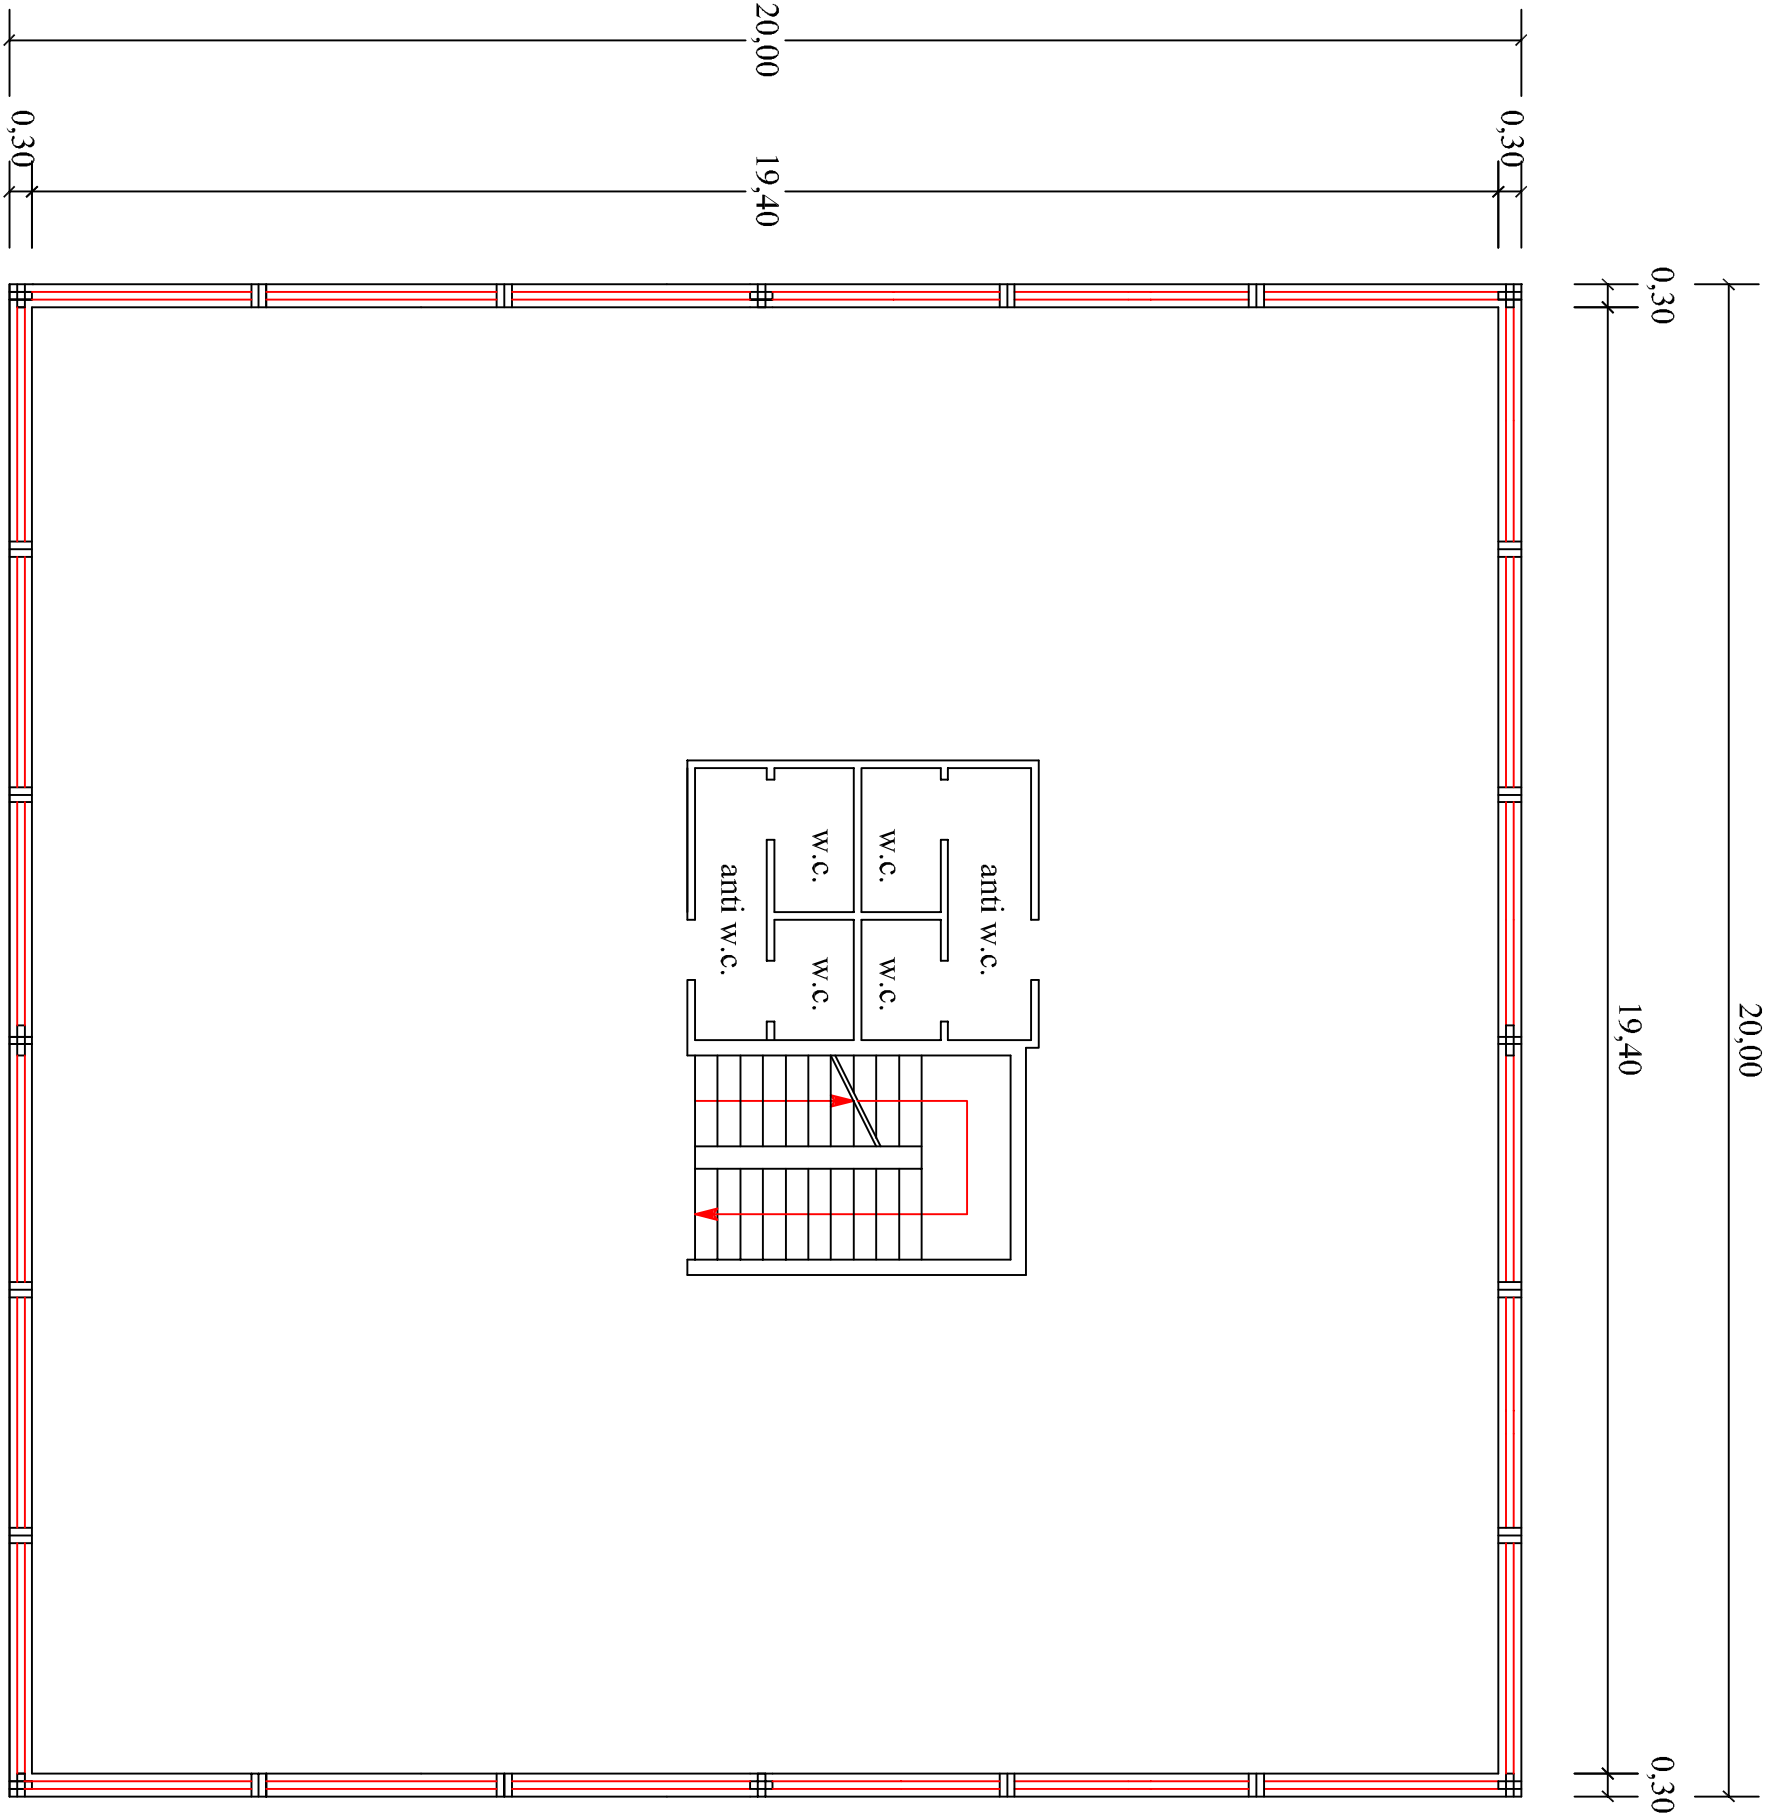


Piano Primo

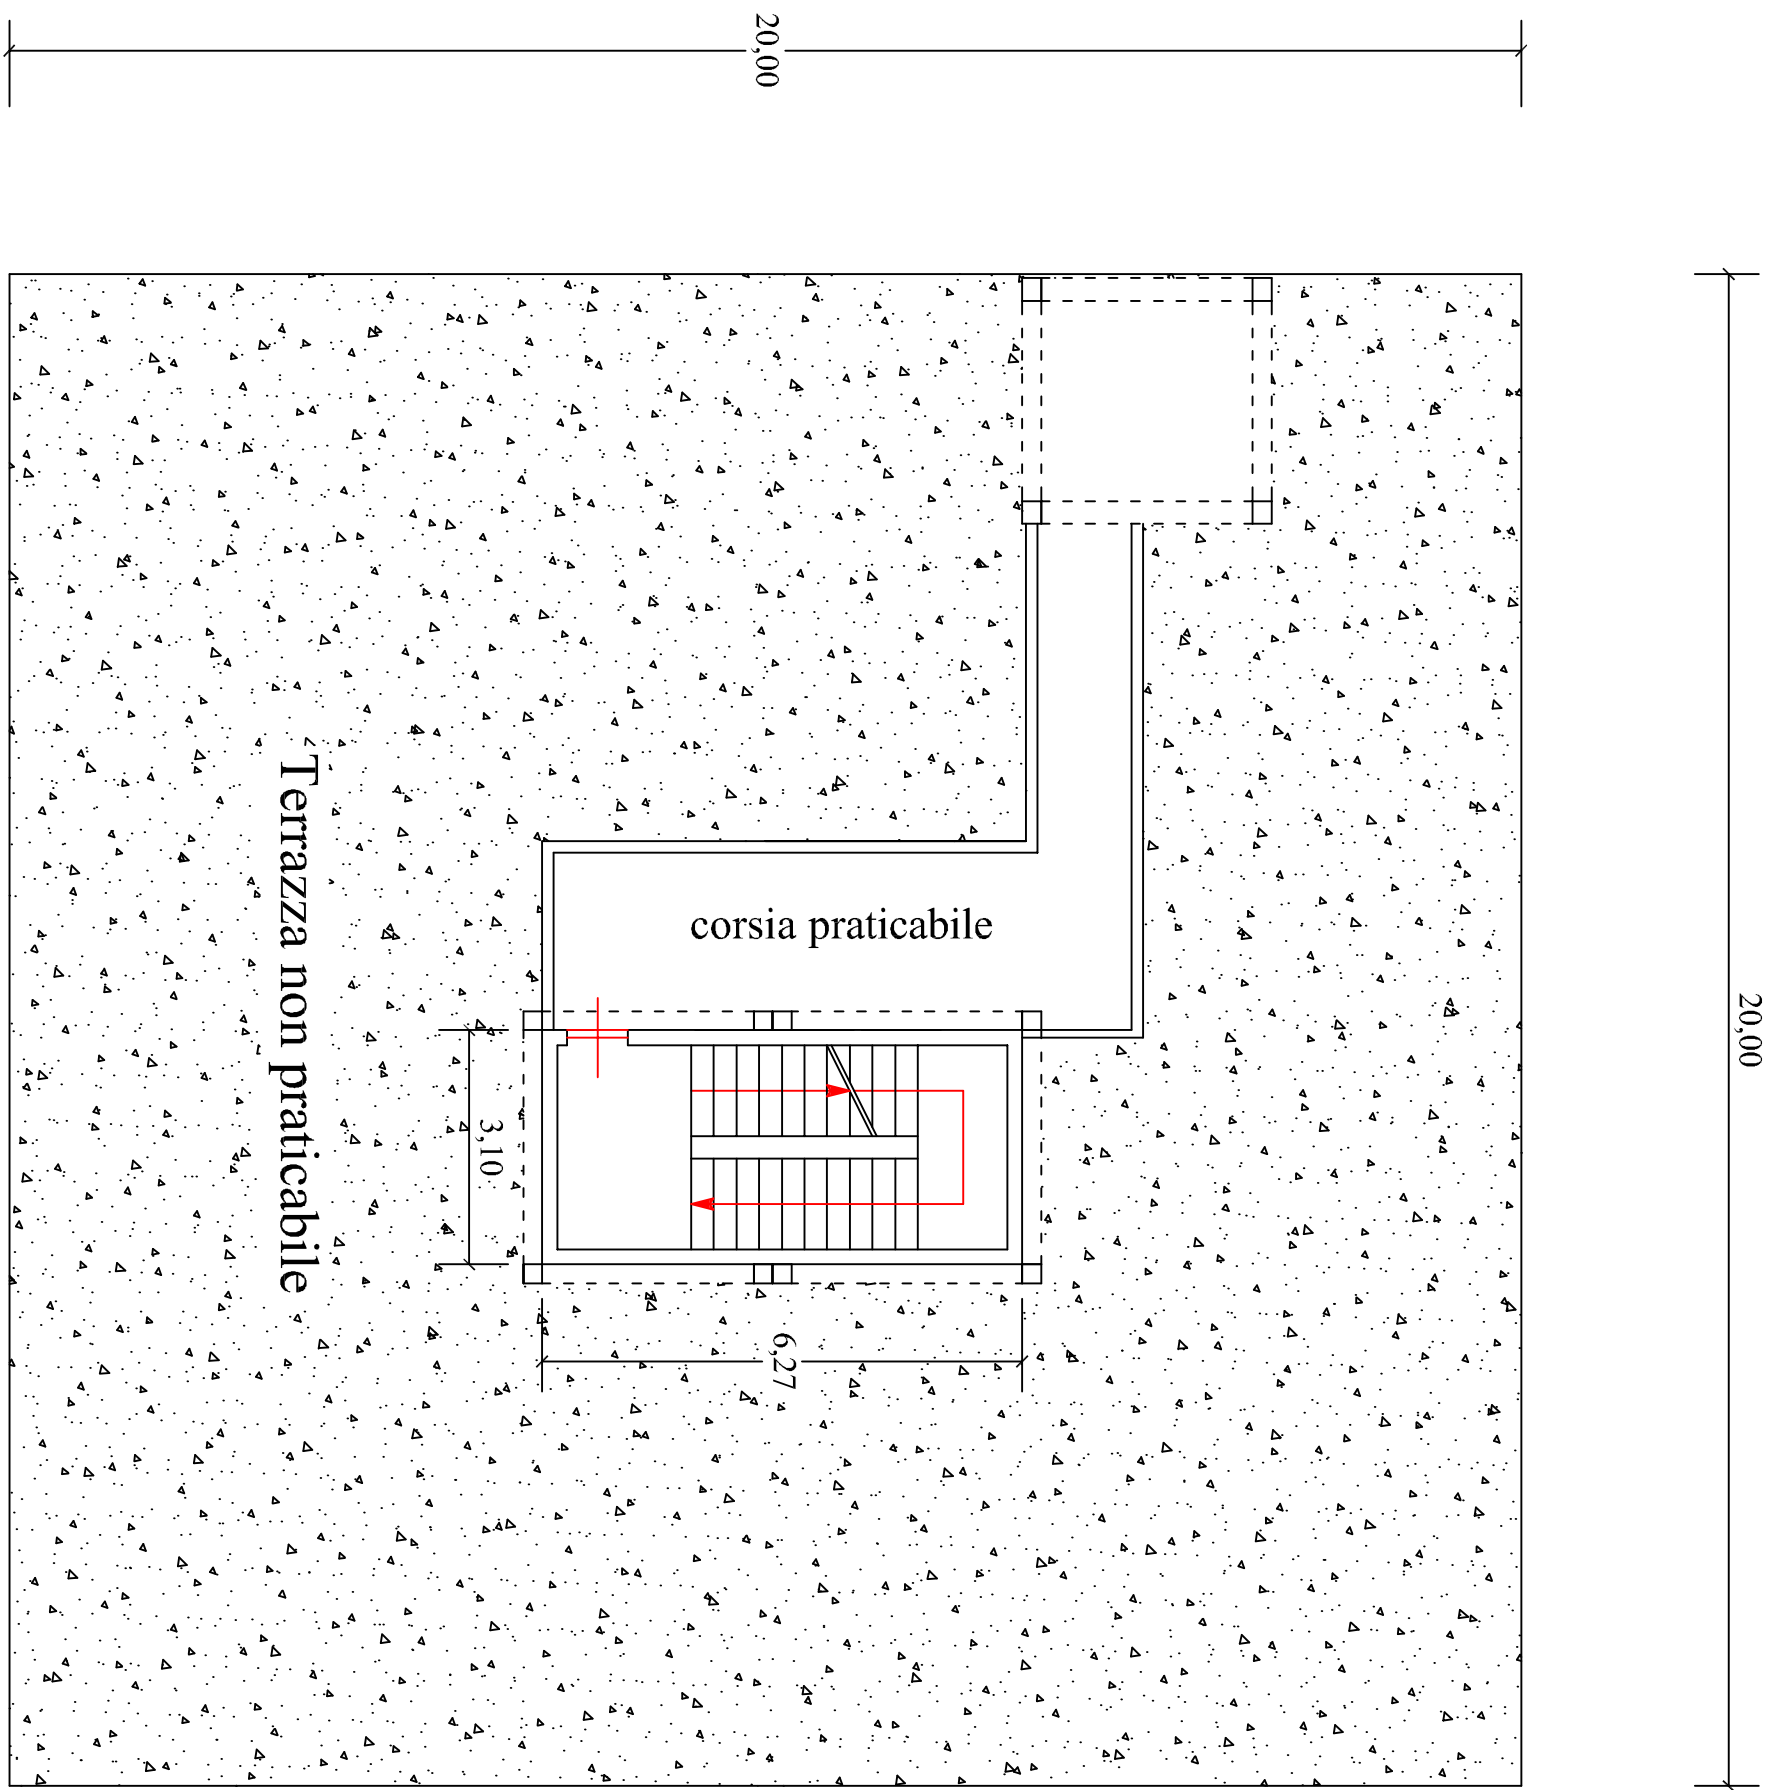


Piano Copertura

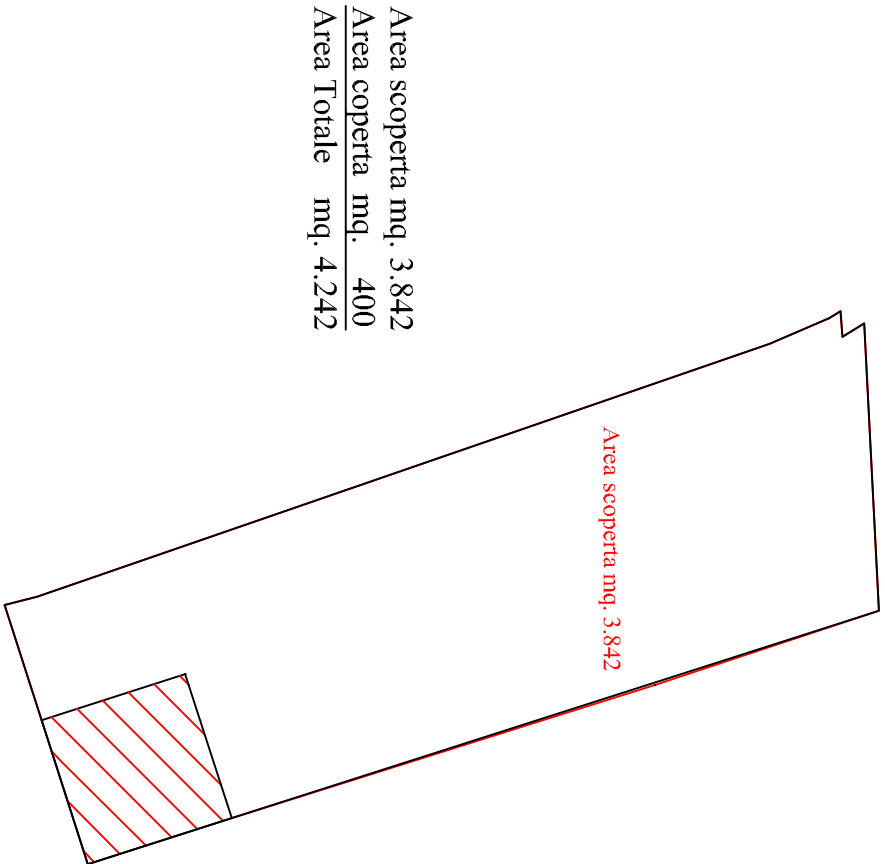

Planimetria area in concessione
Scala 1:1000

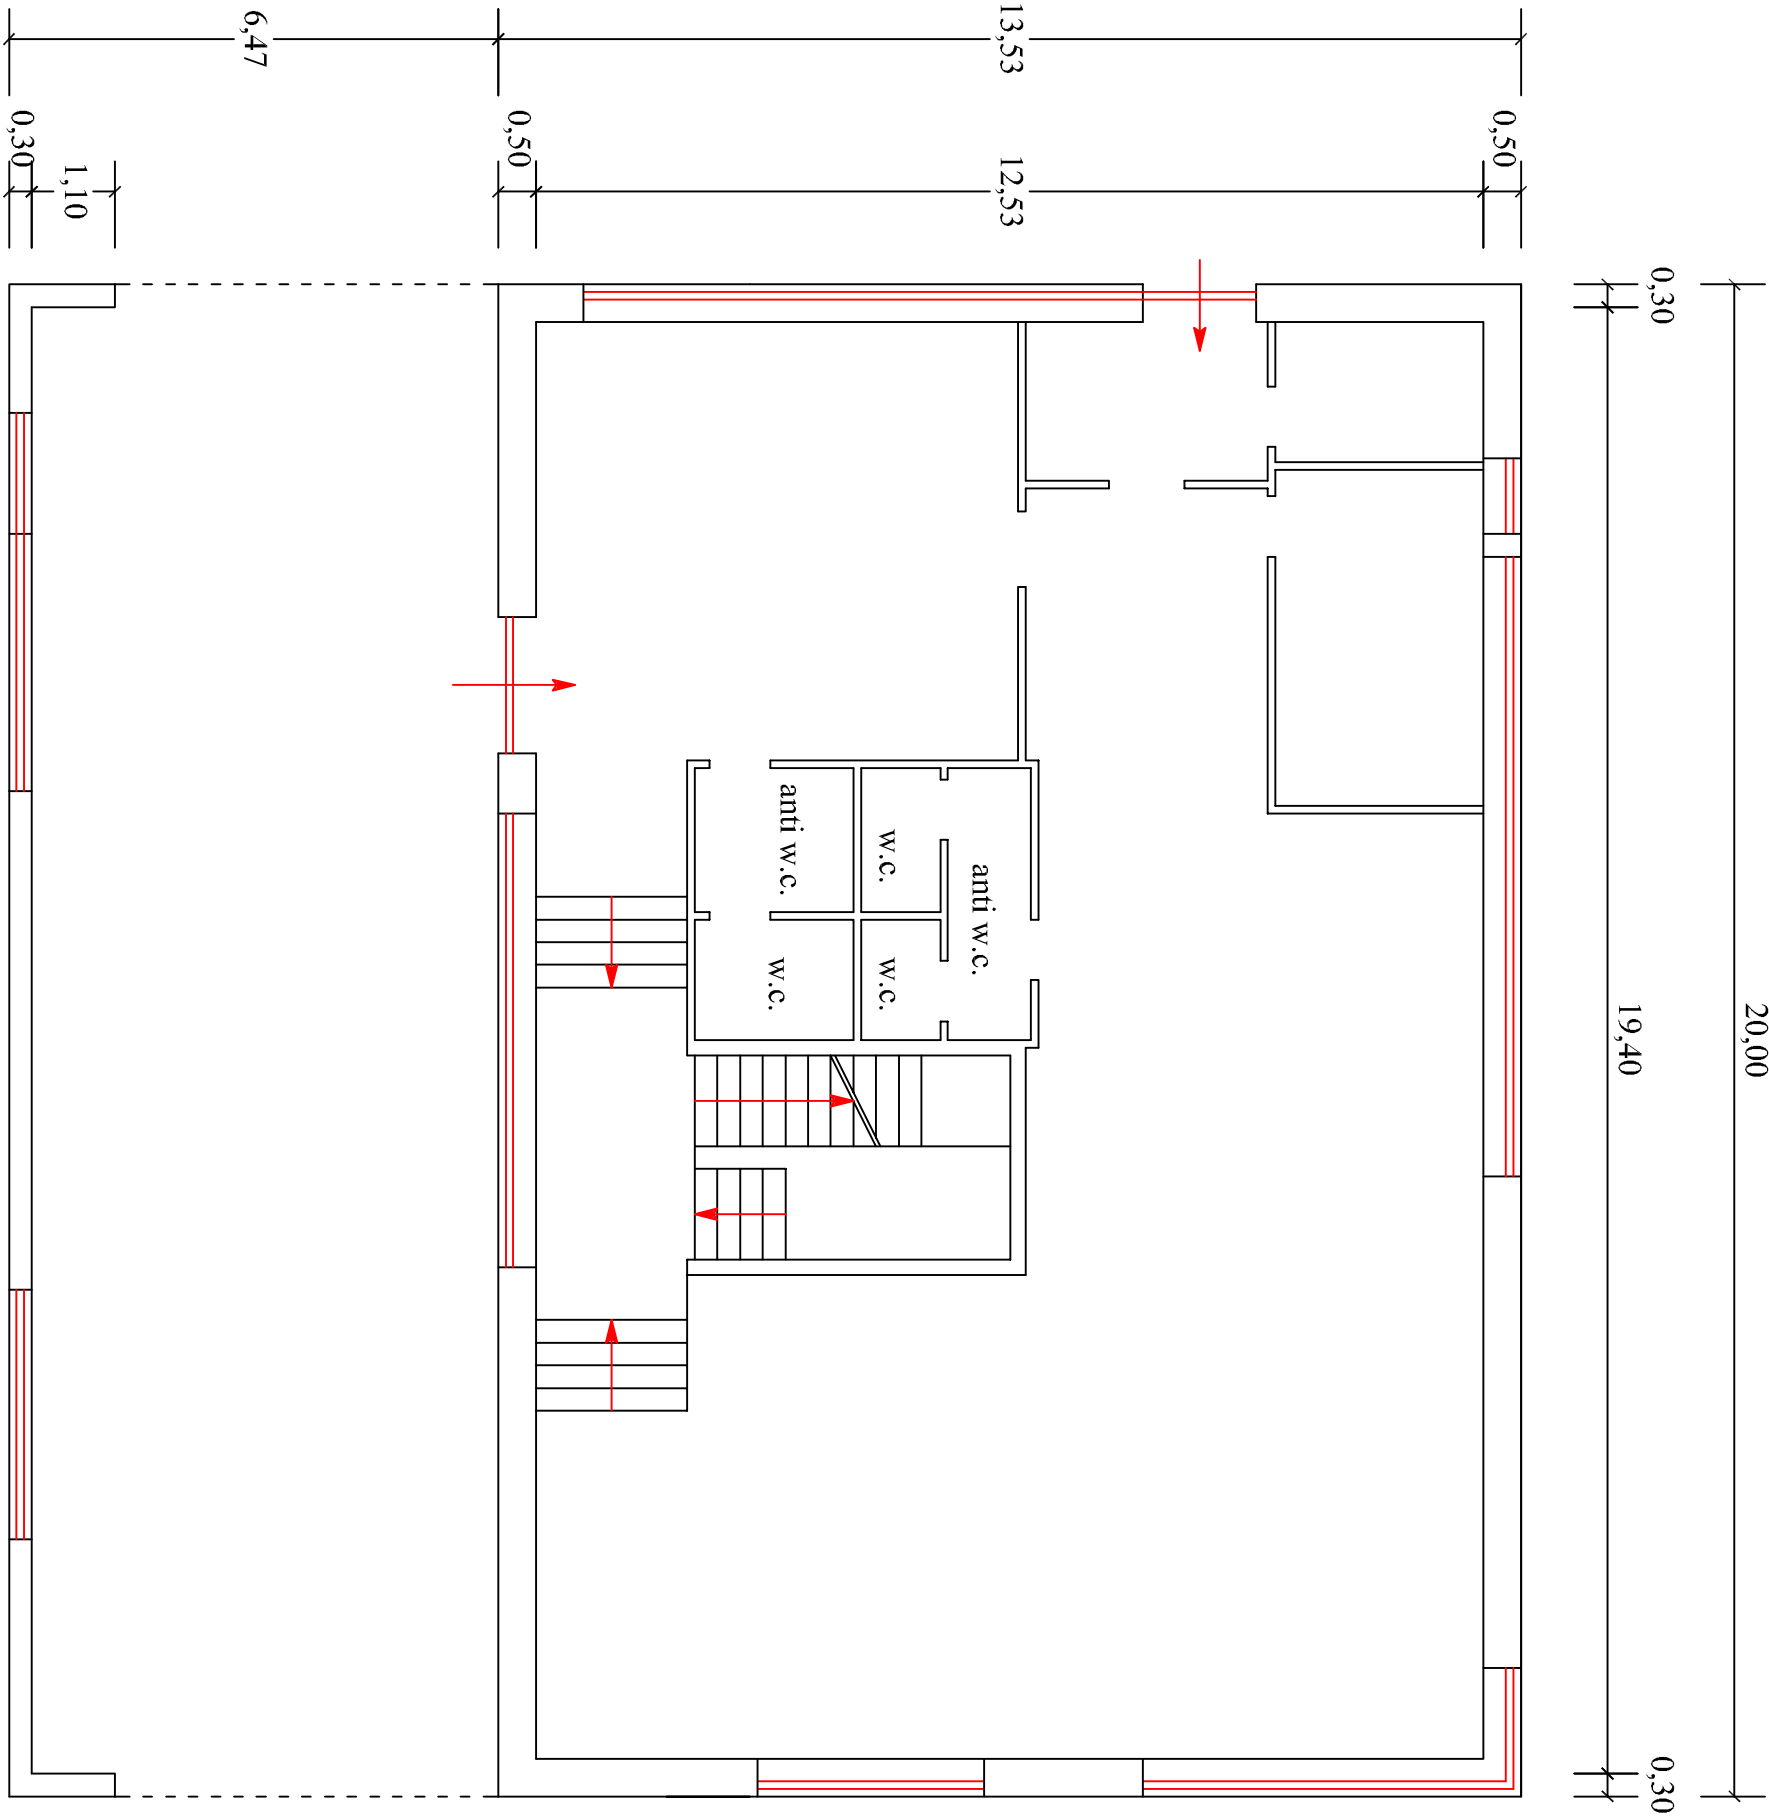

Piano Terra

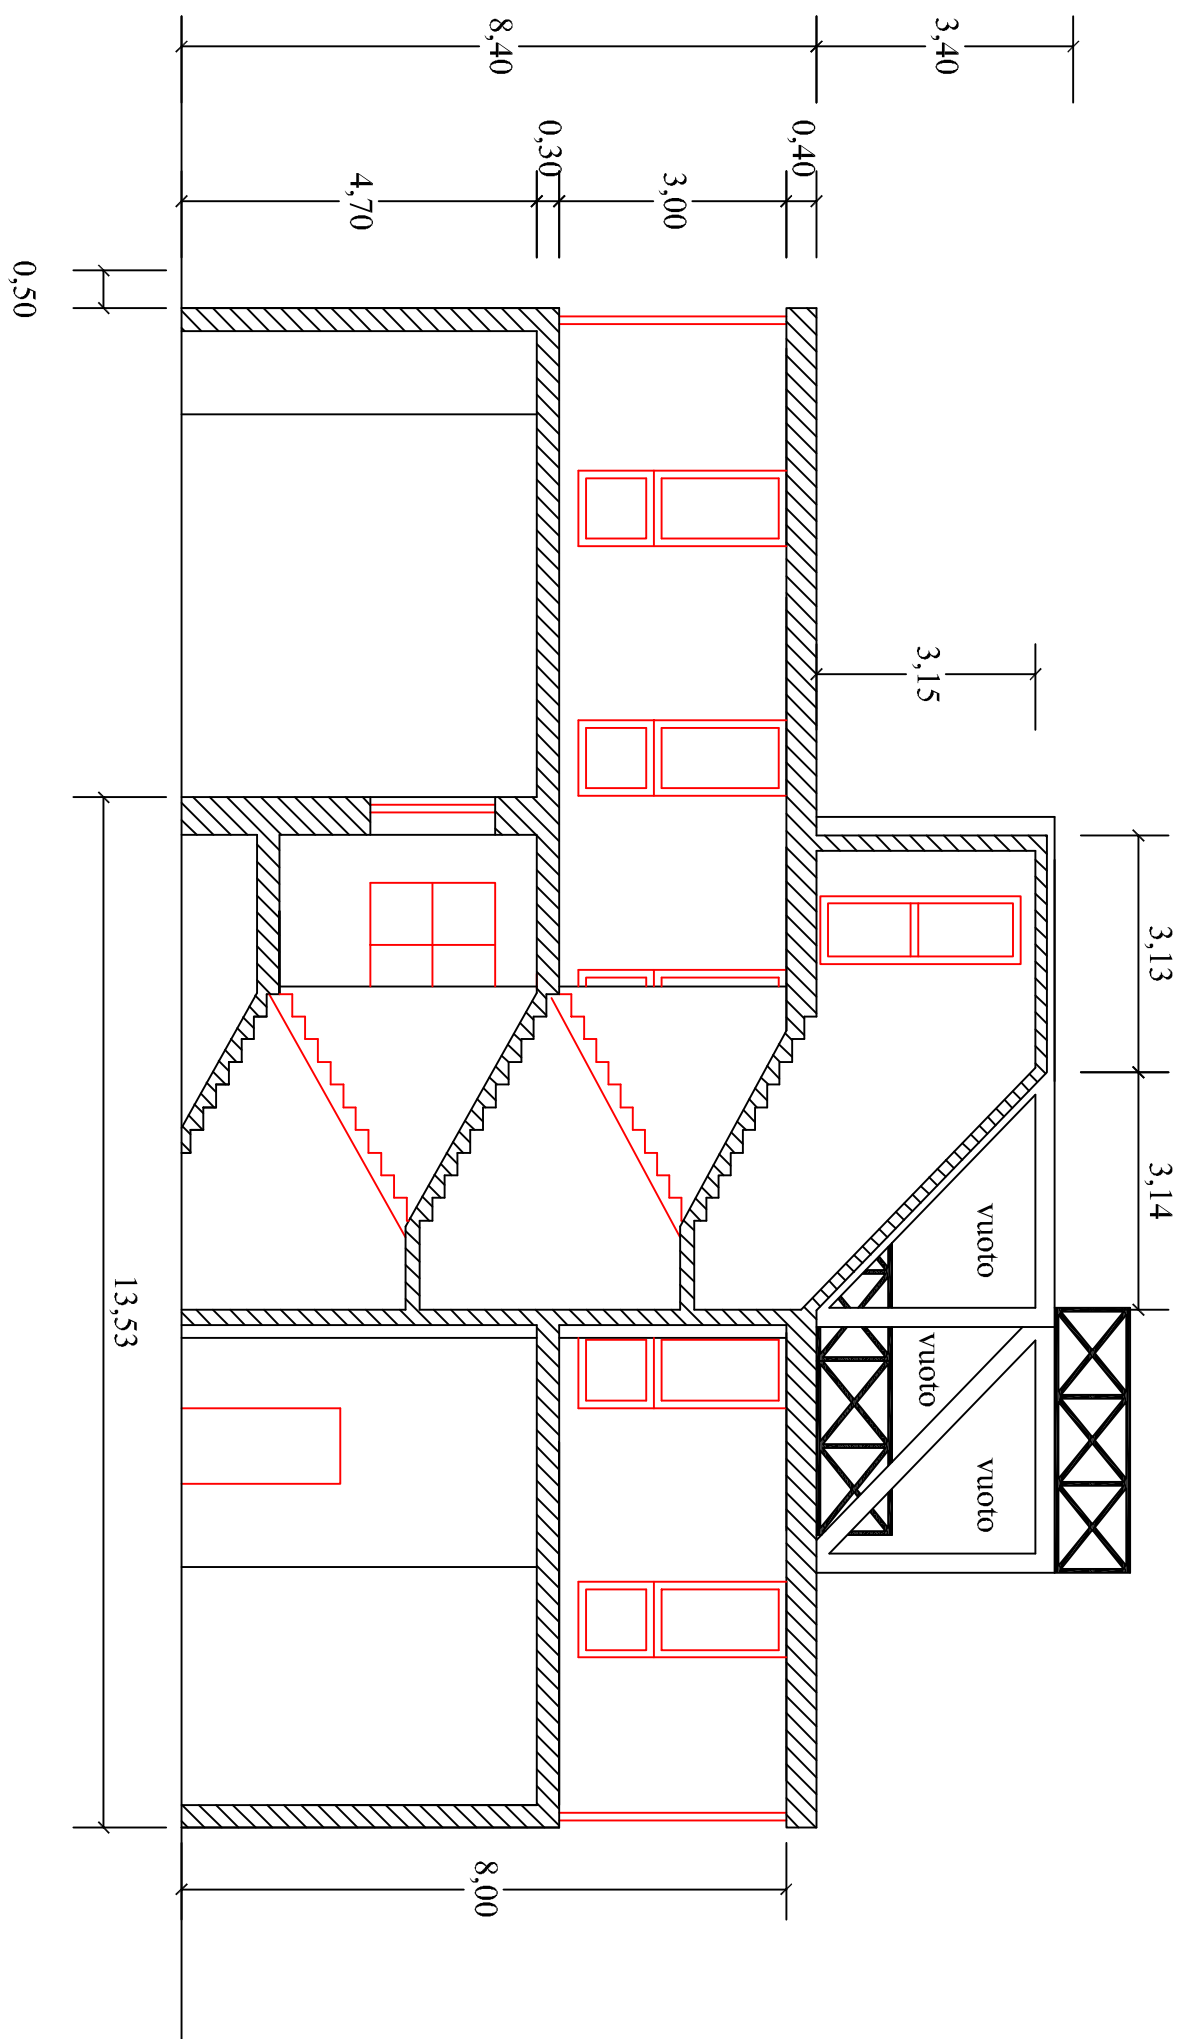


Sezione A-A

Città di S. Benedetto del Tronto

PROVINCIA DI ASCOLI PICENO

VIALE DELL'ARABIA N. 14 TEL. 0735/7341 - COORDINATA IL PROGETTO A.S. 2020/2021

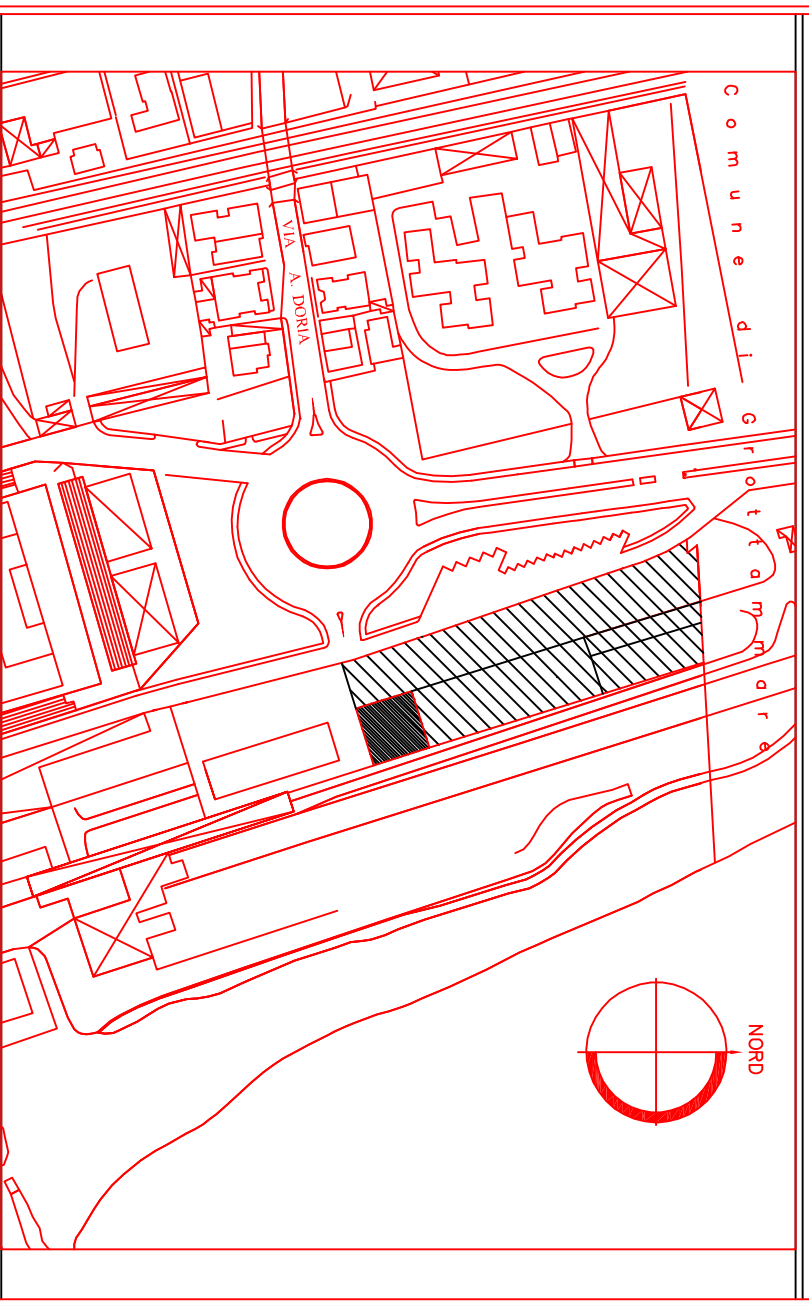

Rinnovo della Licenza di concessione demaniale marittima n. 02-13 Anno 2020, e Lic. Supp. n.02-4 anno 2022 allo scopo di mantenere un manufatto dello Stato, un manufatto prefabbricato e un'area scoperta il tutto destinato a magazzini e locali accessori per le attività dell'Ente


ELABORATO : PROSPETTI

TAV. n.2


Il Dirigente

AREA LAVORI PUBBLICI E PATRIMONIO


ING. MAURO BELLUCCI

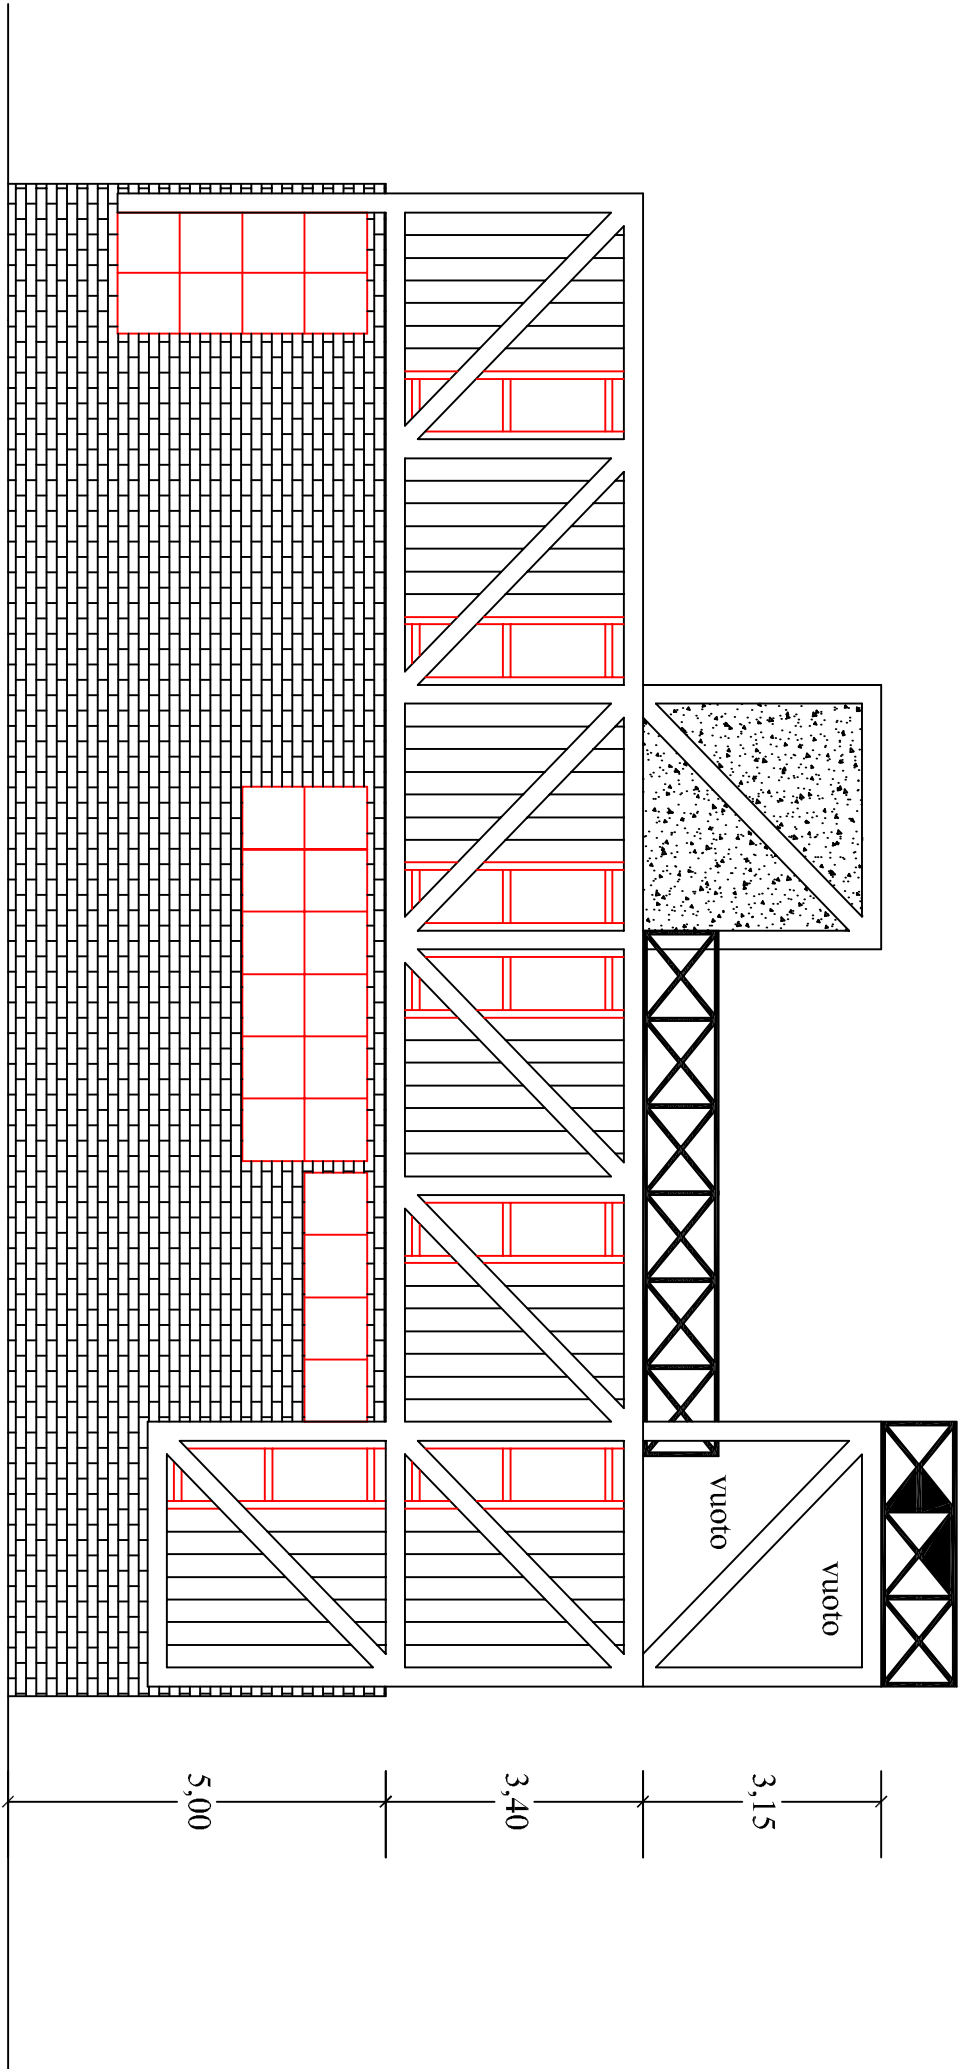


Prospetto Est

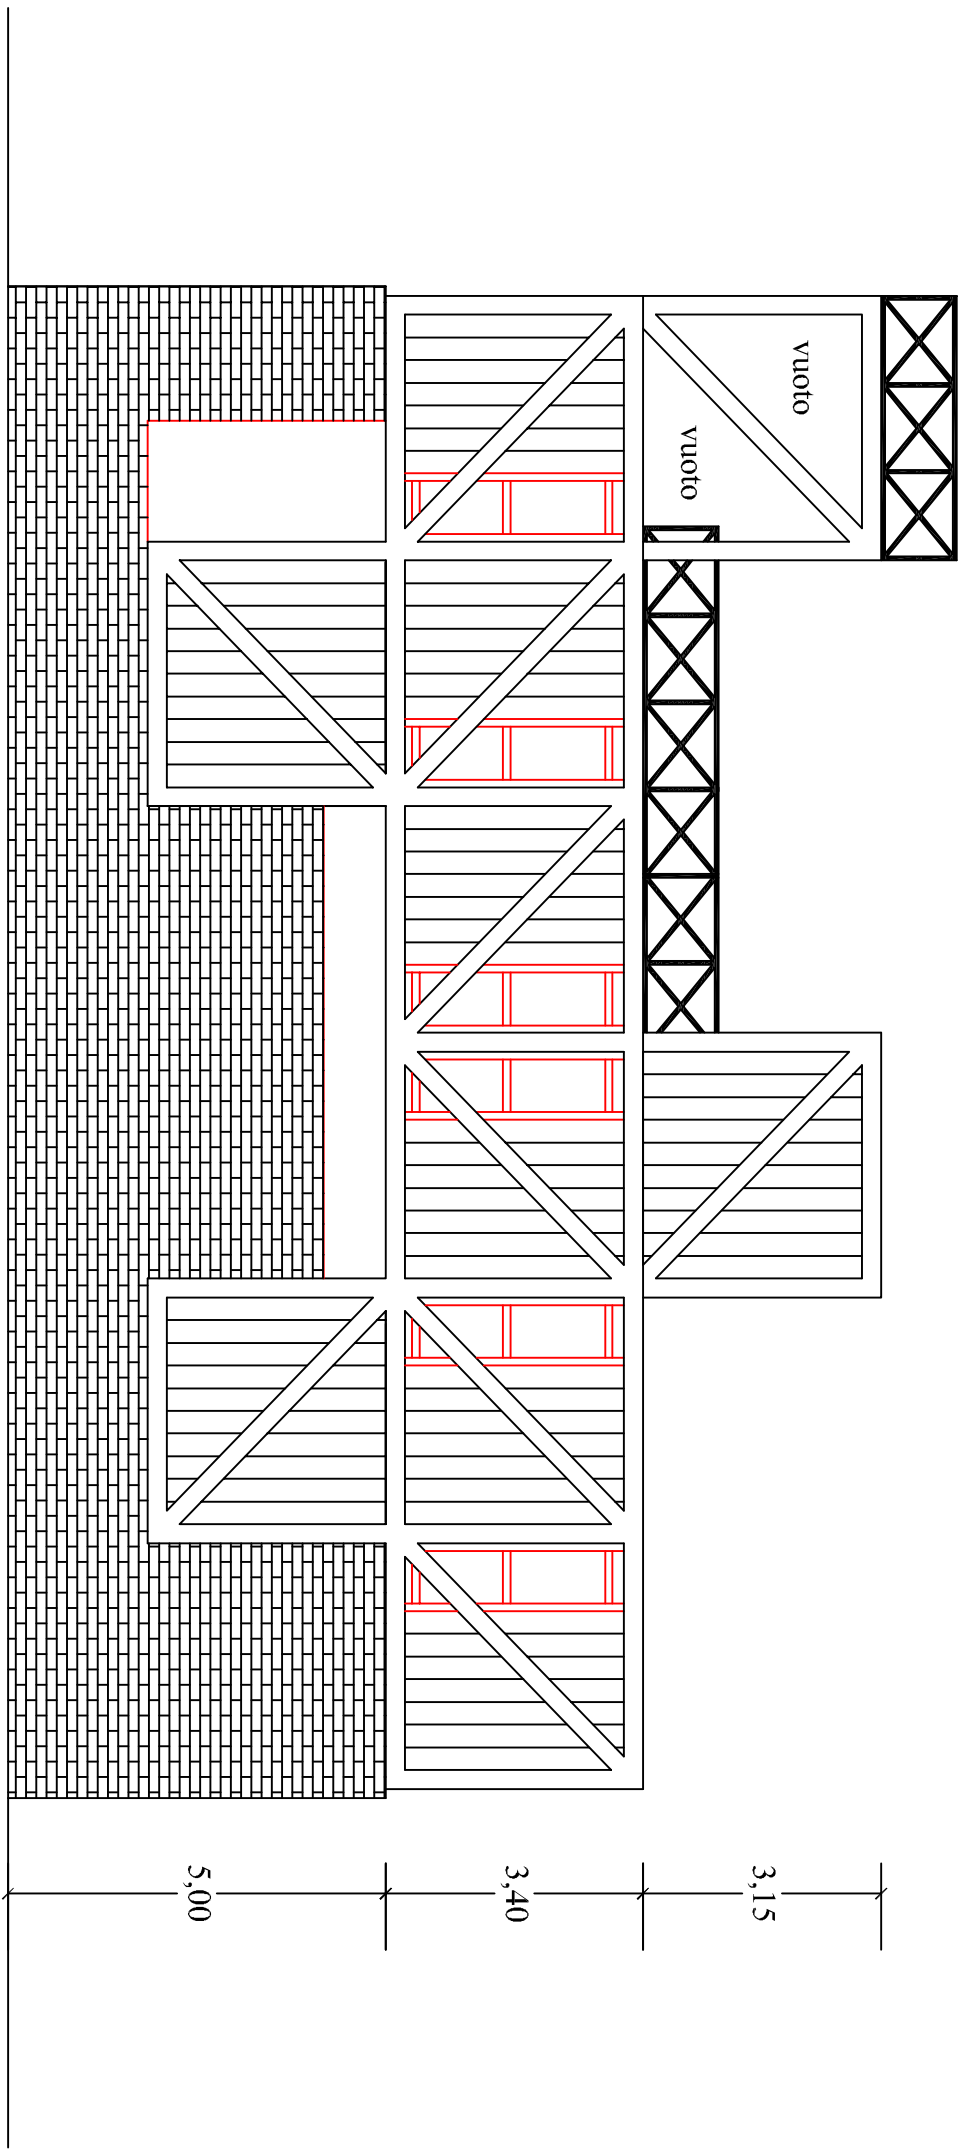

Prospetto Ovest

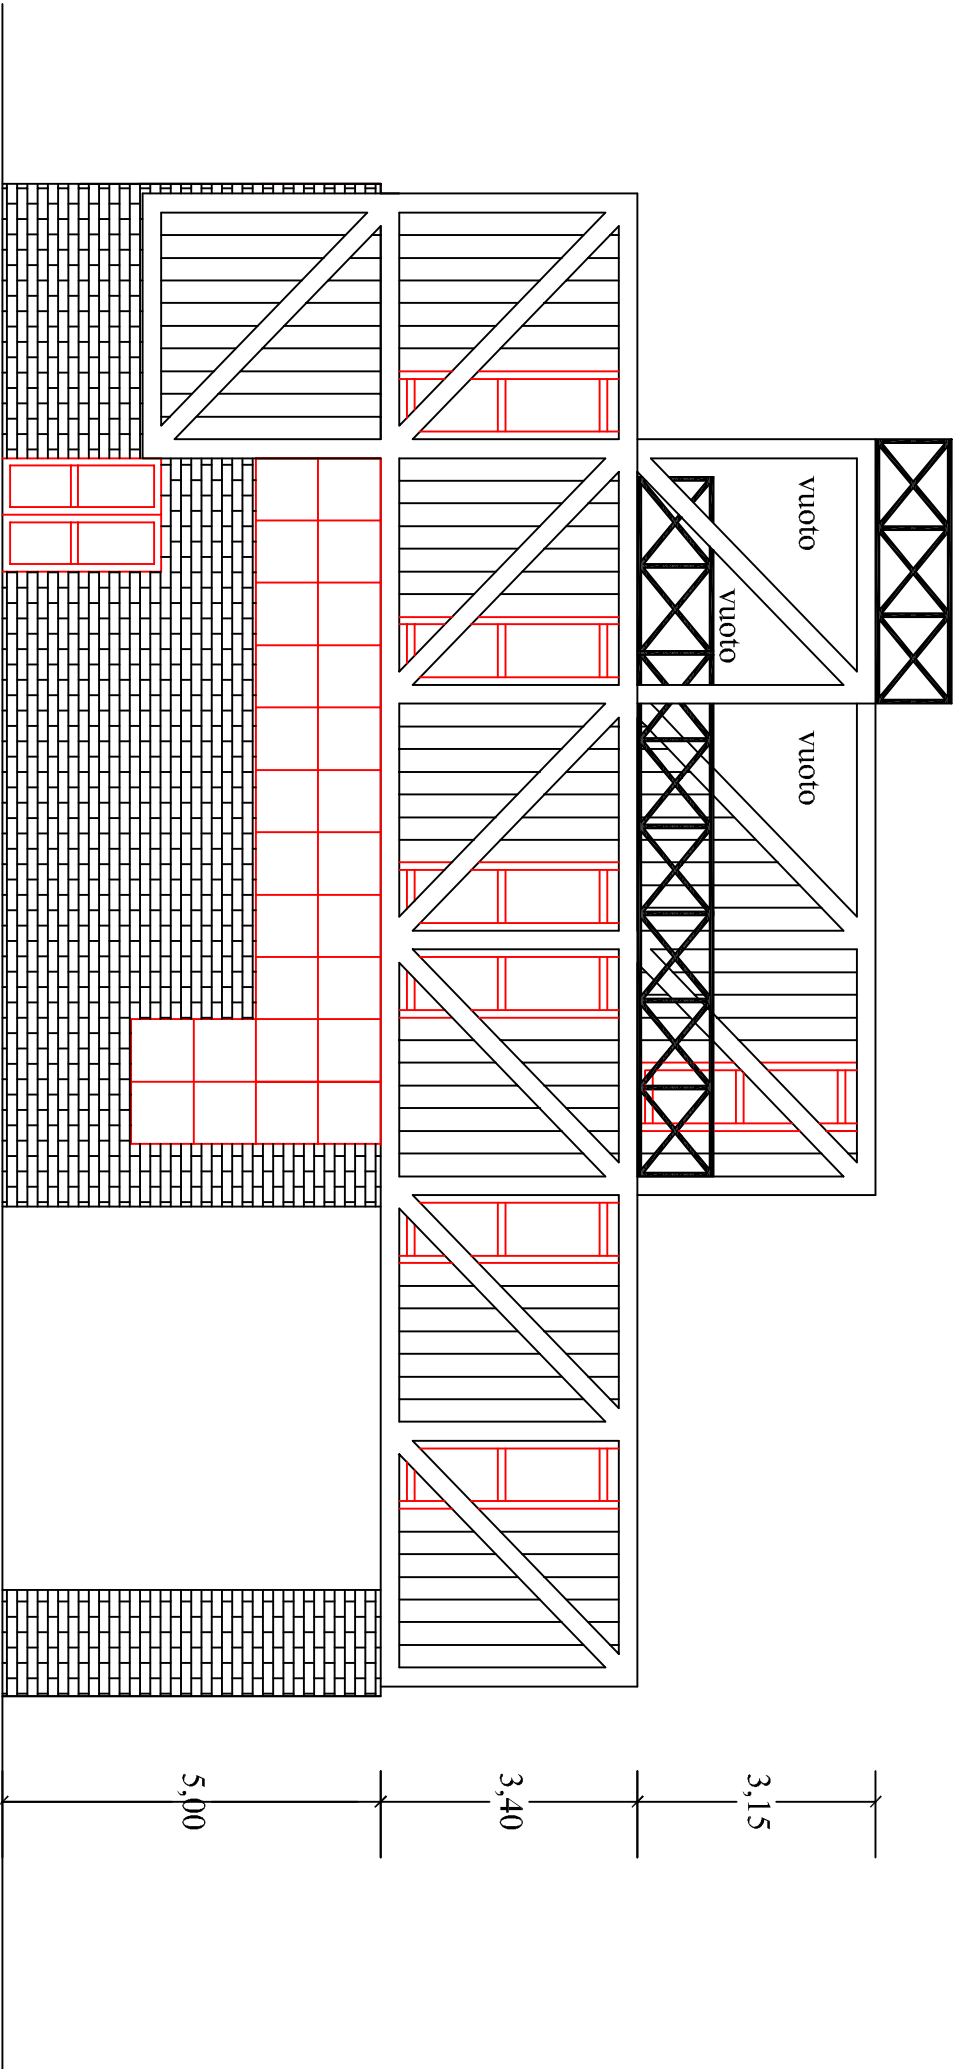

Prospetto Nord

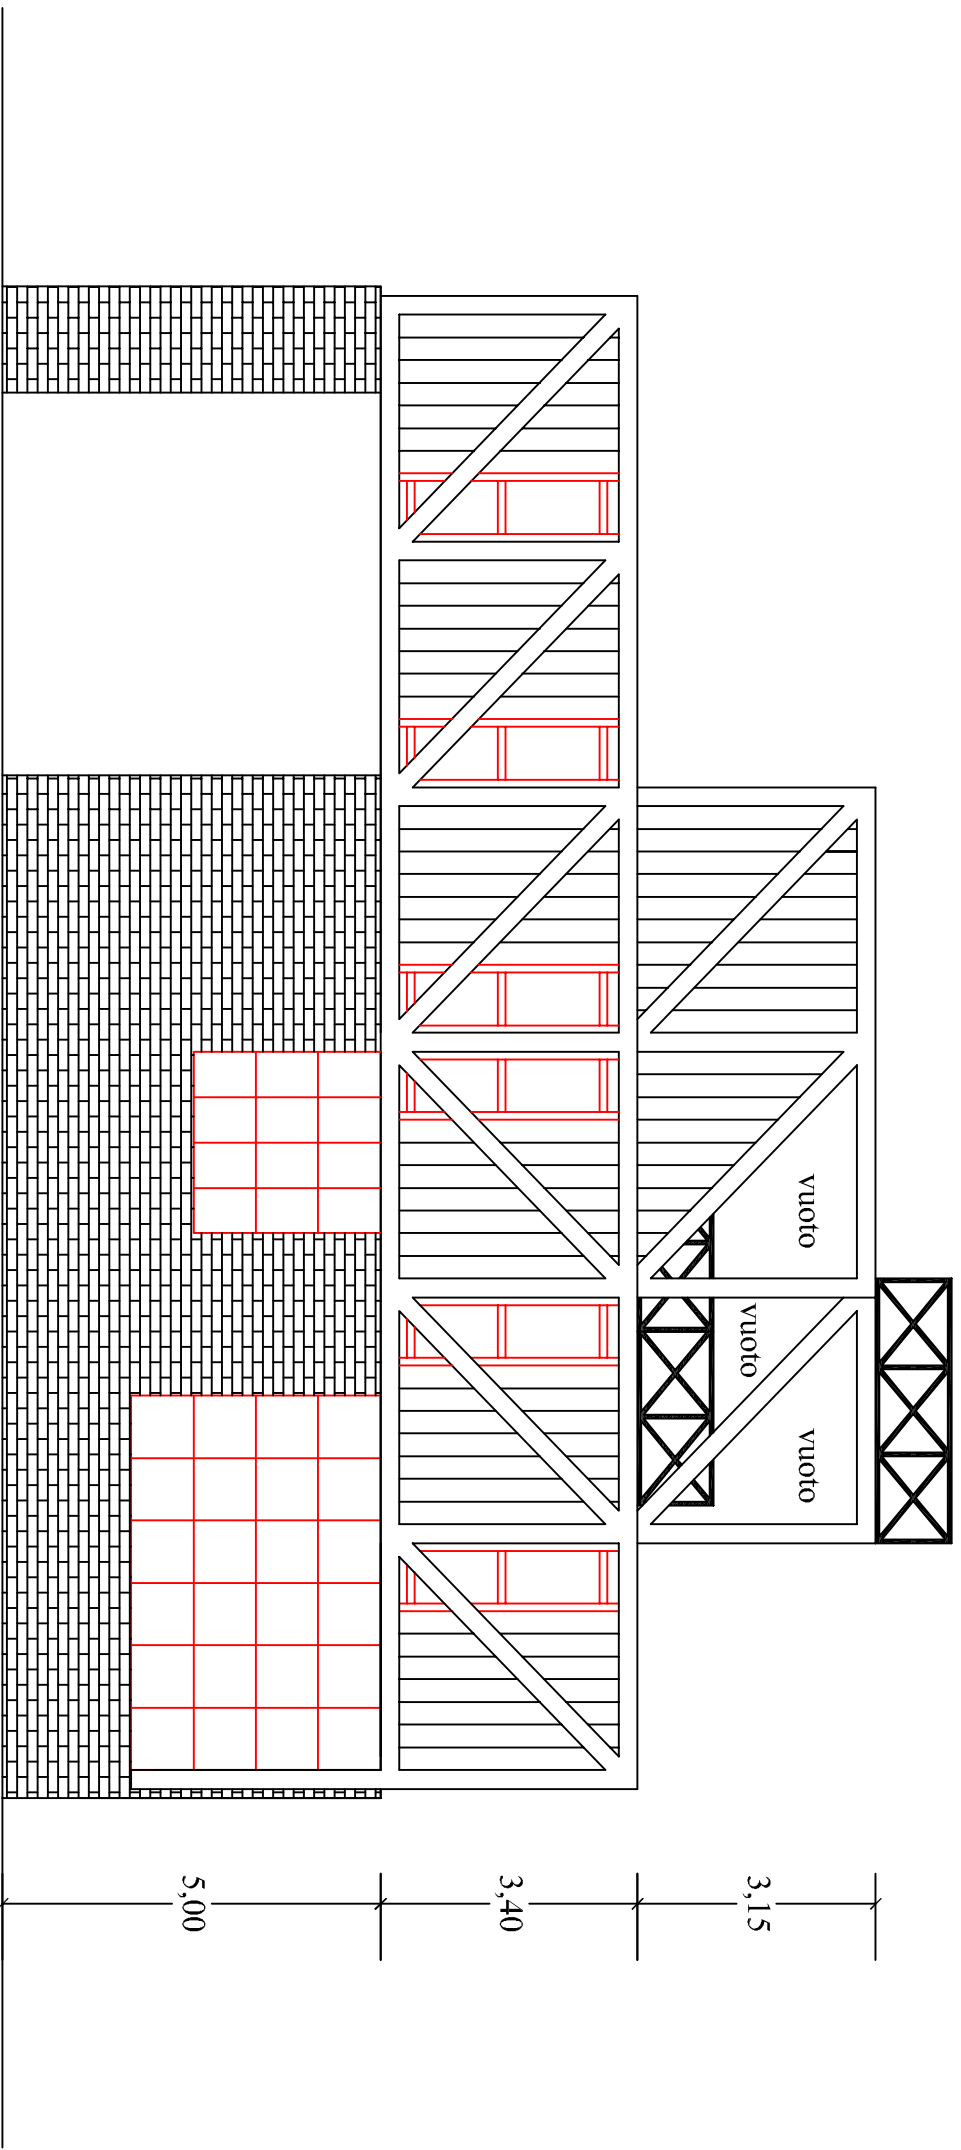

Prospetto Sud