


E
AUTORITA' DI SISTEMA PORTUALE DEL MARE ADRIATICO CENTRALE
COPIA CONFORME ALL'ORIGINALE DIGITALE
protocollo N.0021796/2024 del 23/12/2024
Firmatario: LUIGI NOVELLI



N=16300

E=80400


N=47566900

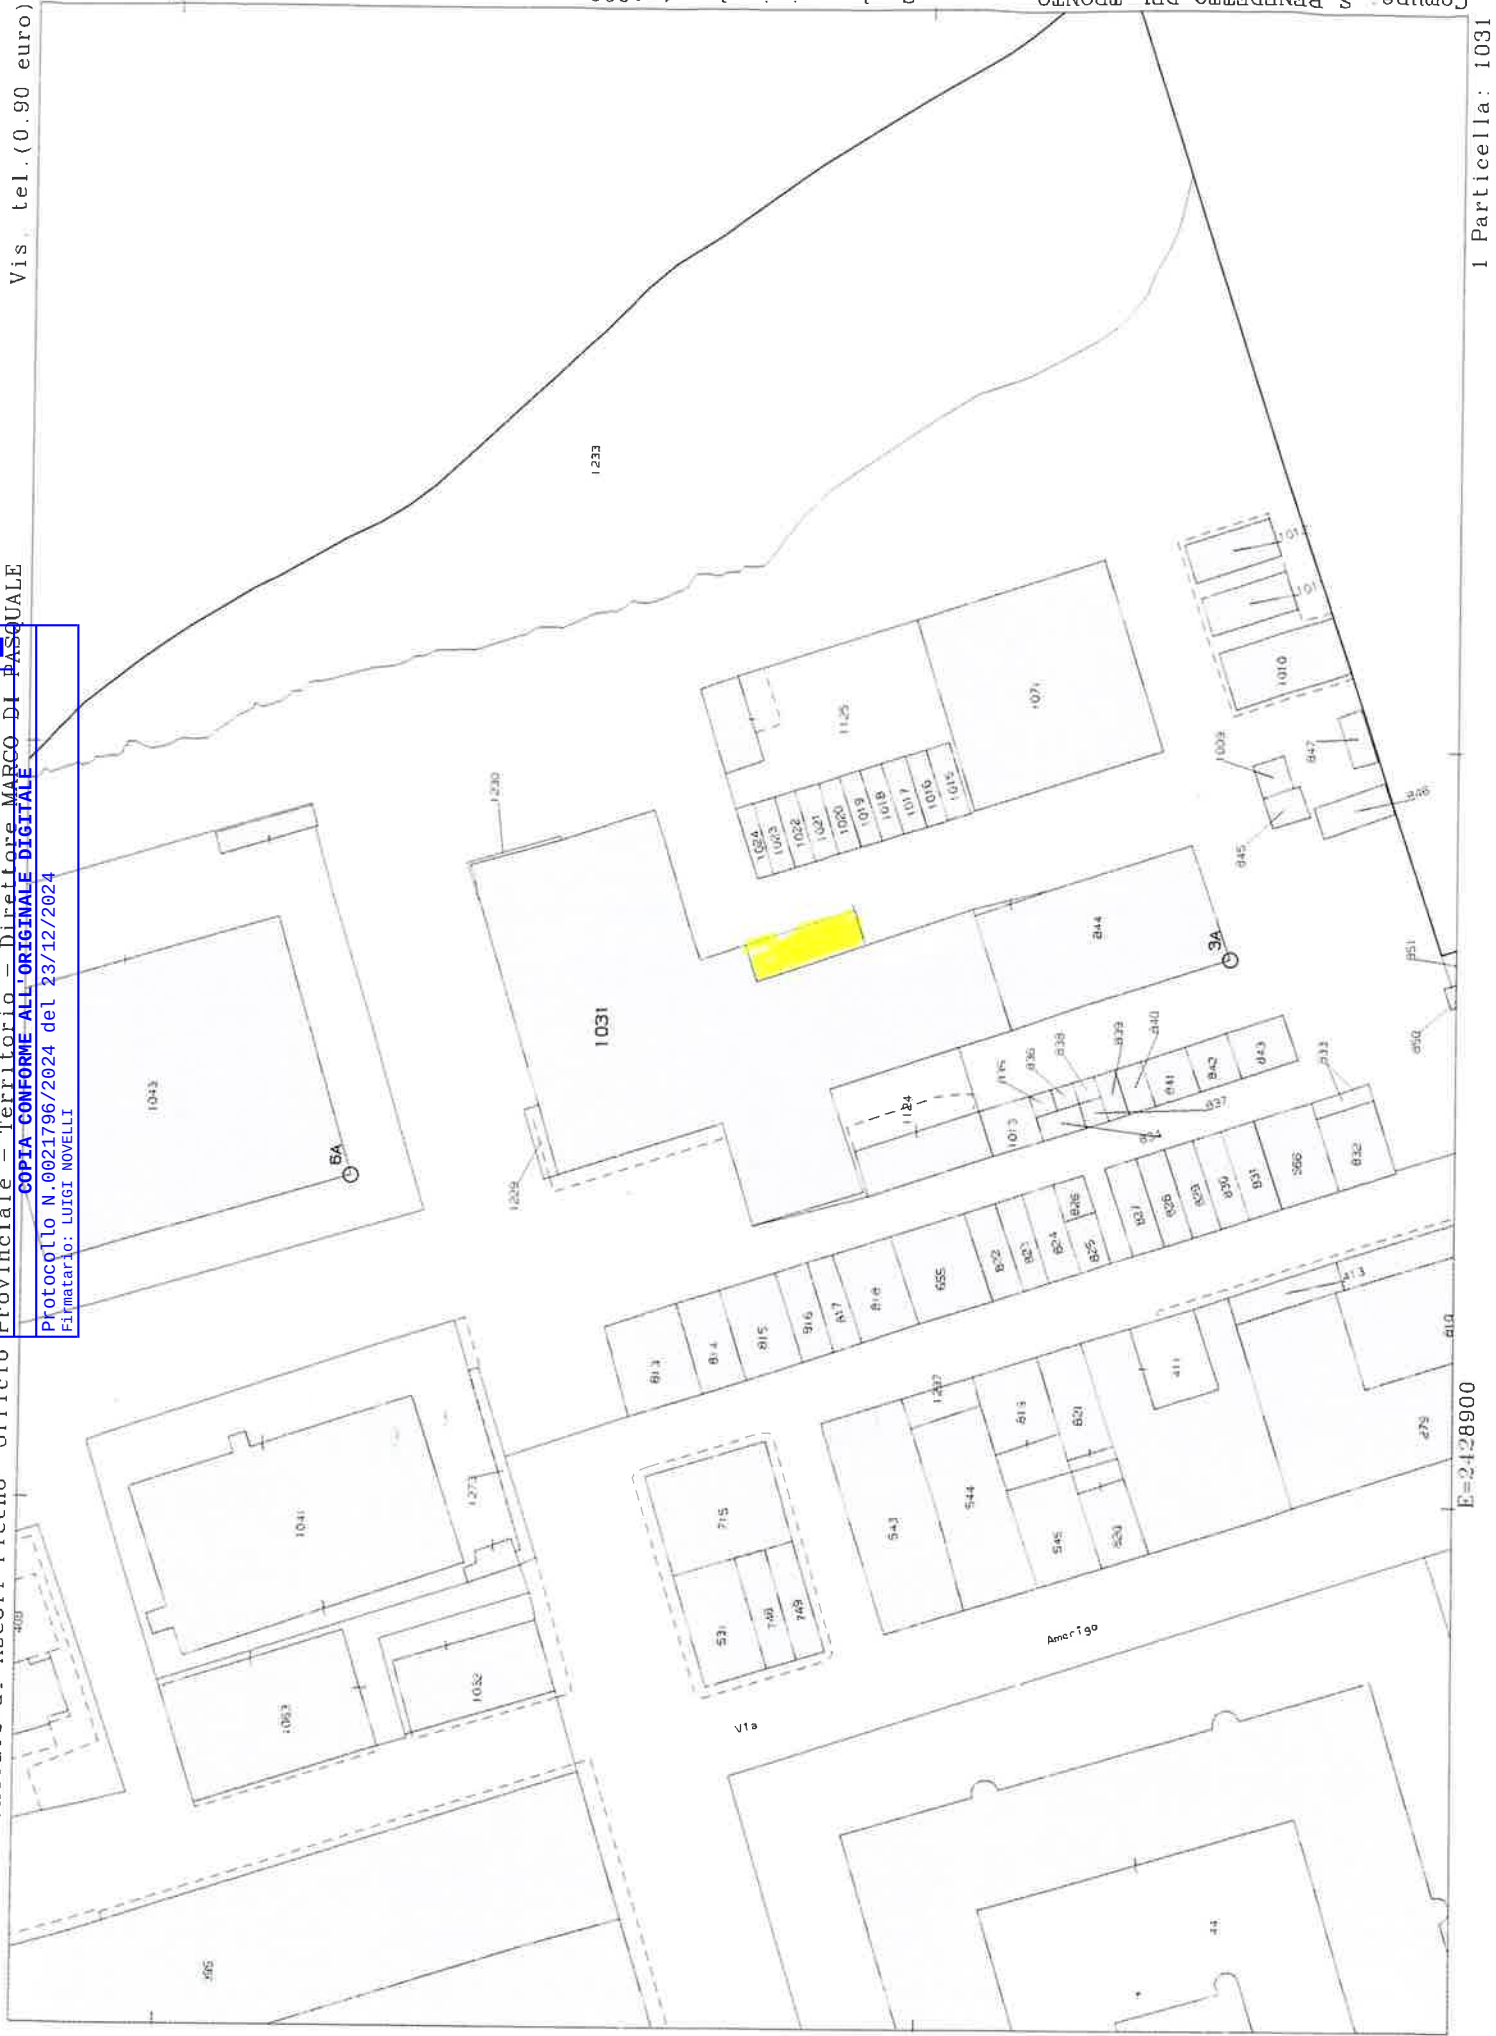

E=2428900

1 Particella: 1031

Comune: S. BENEDDETTO DEL TRONTO
Foglio: 5 A11: A Svi: Z
Scala originale: 1:1000
Dimensione cornice: 287.000 x 189.000 metri
30-Nov-2018 17:39:47
Prot. n. T264426/2018

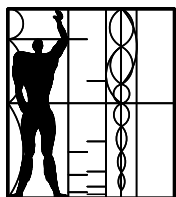

Modulo
STUDIO ASSOCIATO

Geom Luigi Novelli

via Leone Curzi, 2
63039 - San Benedetto del Tronto (AP)

Tel/Fax 0735 780992 - www.studiomodulo.com

Comune di *San Benedetto del Tronto*

UNICA

Tavola

Il tecnico

Scala 1:1000

Il Proprietario

Dicembre 2024

File

Oggetto


SID relativo al rinnovo della concessione demaniale
n° 02/2021, relativo all'area ubicata in Via A. Cappellini
da utilizzare per posizionare e mantenere due
cassoni dei rifiuti dello stabilimento di Via Pigafetta 16

Elaborato


PLANIMETRIA AREA ASSERVITA;

Proprietà:

Trevisani Pietro S.r.l.

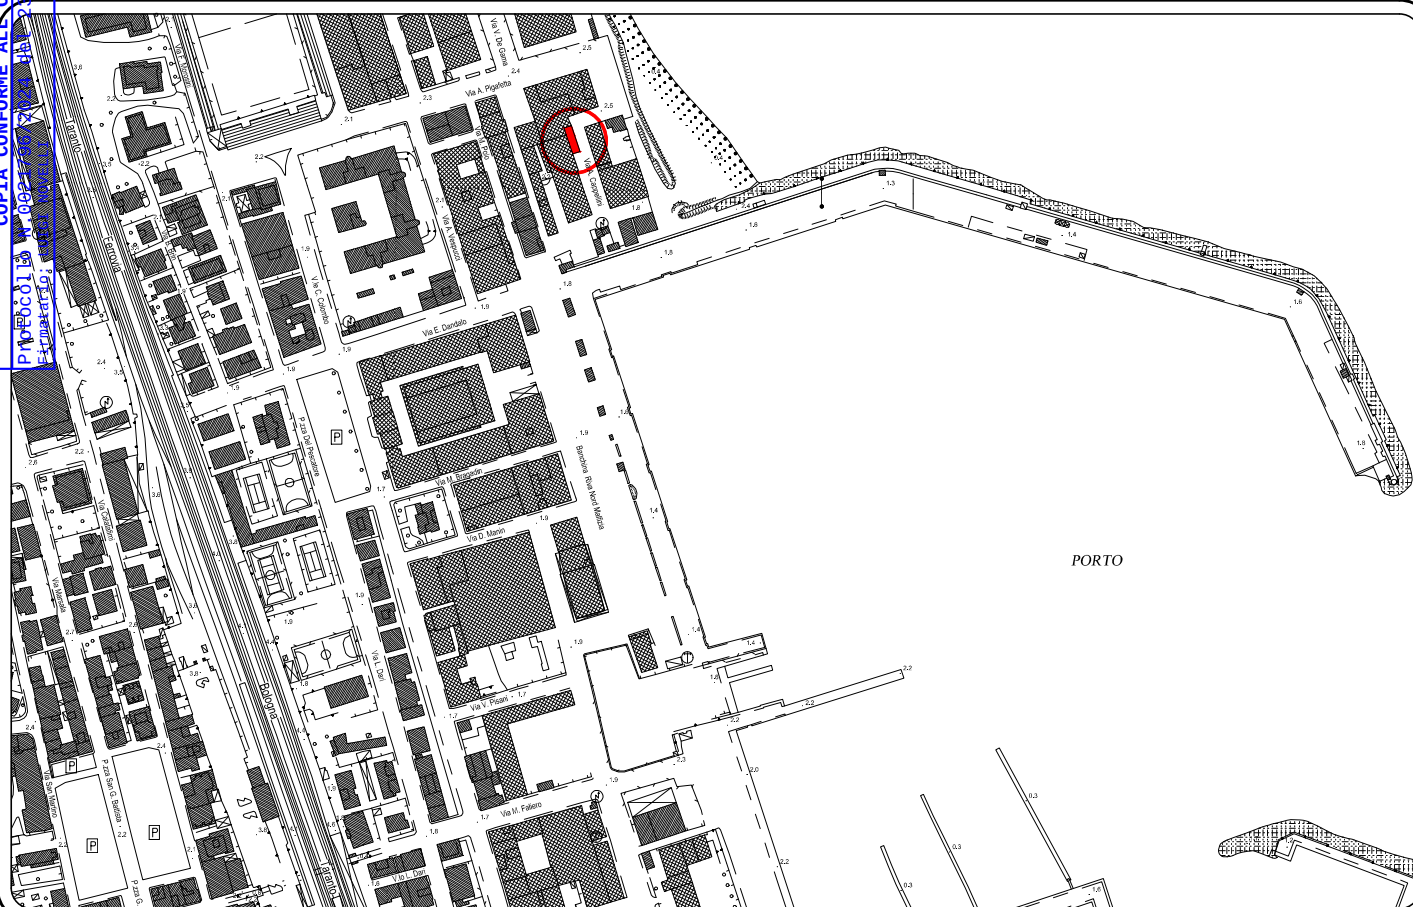

Stralcio foglio planimetrico scala 1:2000

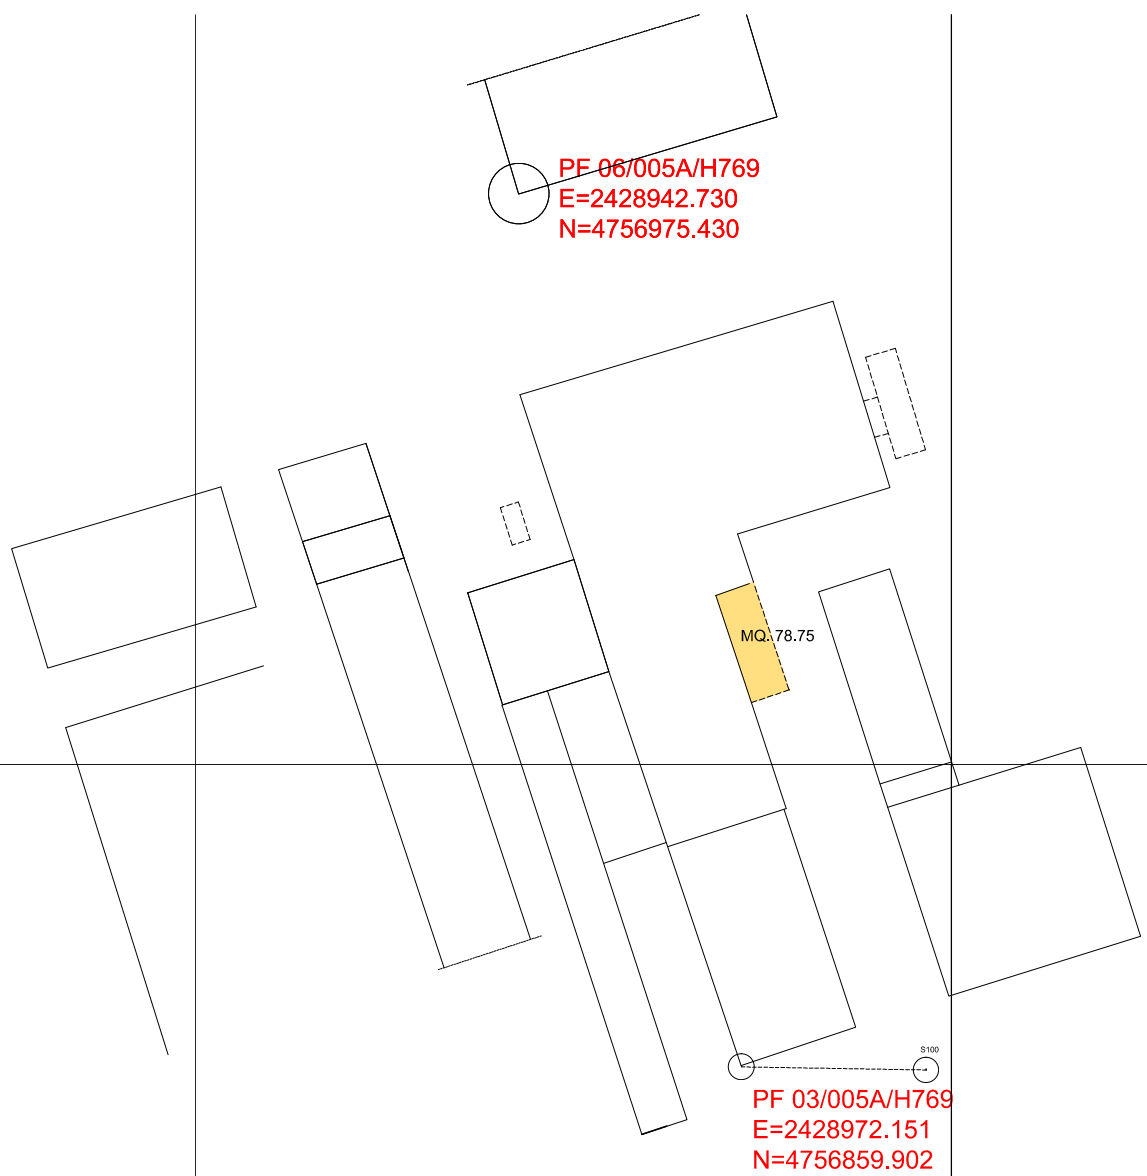

PLANIMETRIA DELL'AREA ASSERVITA scala 1:1000