


COMUNE DI ANCONA

PROPRIETA' : NAUTI SERVICE F.LLI CAGNONI
ZIPA- ANCONA

PROGETTO DI RECUPERO
DI UNO SCALO DI ALAGGIO
ZONA ZIPA DI ANCONA

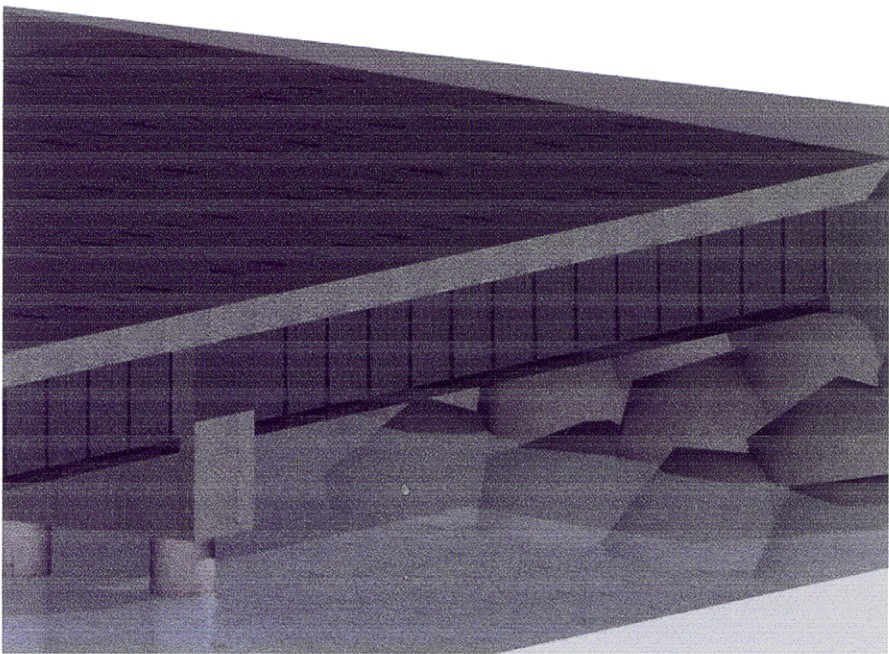


PROGETTO ESECUTIVO

PARTICOLARI ESECUTIVI-

tav n°
2

15/02/2010
scala: 1:100

PIATTO IN ACCIAIO S275 SAGOMATO A U
LUNGHEZZA TOTALE PRESUNTA= 2922mm
controllare in cantiere la misura effettiva
per la realizzazione dei fori per la bullonatura

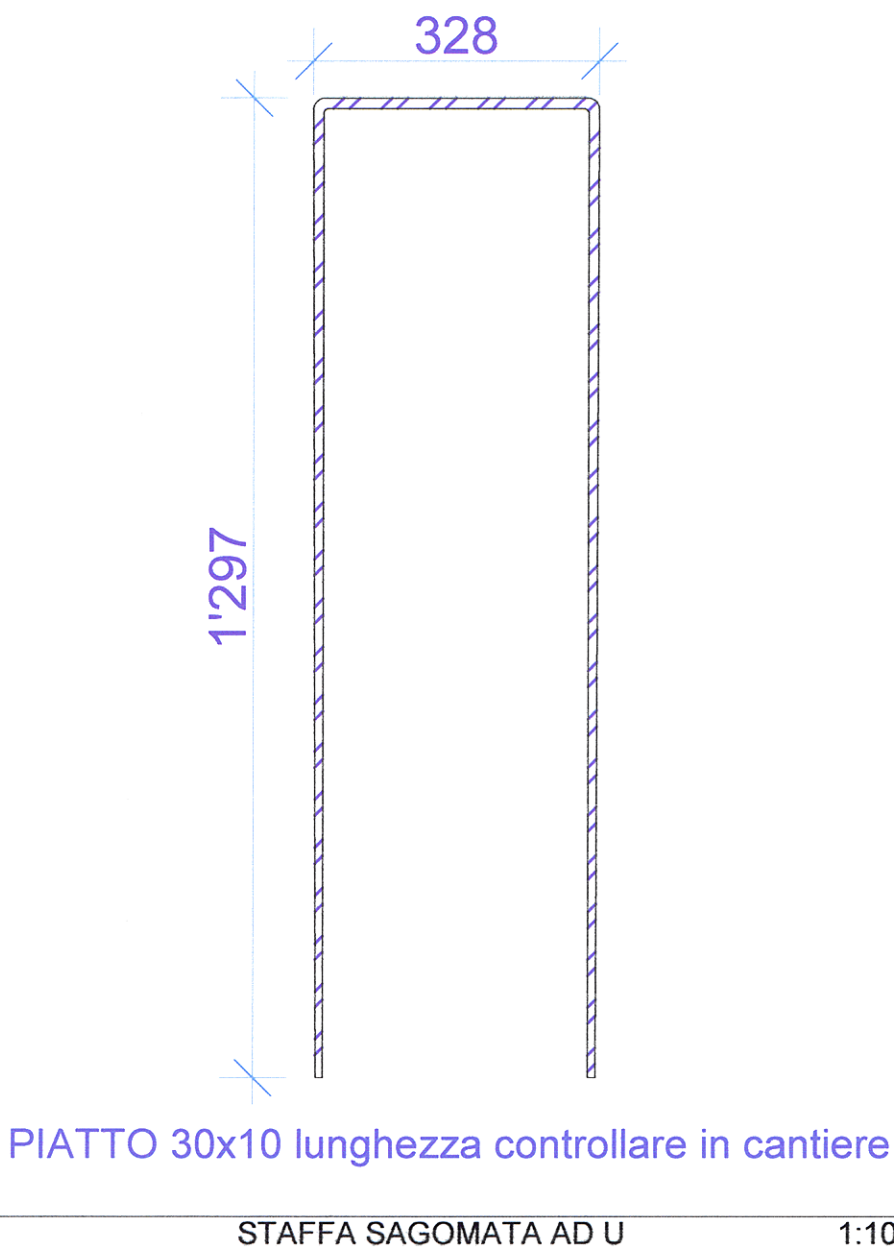

IL FERRO DA UTILIZZARE PER I PROFILATI A
SEZIONE APERTA SARA' DEL TIPO
S 275 fyk=275 N/mm² ftk=430 N/mm²


TUTTO IL FERRO SARA' ZINCATO A CALDO E
SUCCESSIVAMENTE VERNICIATO

I BULLONI DI COLLEGAMENTO SARANNO
AD ALTA RESISTENZA
CLASSE 8.8
D=12mm

IL FERRO PREVISTO PER IL RINFORZO
DEGLI SBALZI E PER LE STAFFE SARA' DEL TIPO
B 450C fyk=450 N/mm² ftk=540 N/mm²

IL CALCESTRUZZO PREVISTO PER LA RICOPERTURA DEI
FERRI DELLO SBALZO SARA' DEL TIPO C35/45 PER
ESPOSIZIONI XS3

PER IL RIPRISTINO E RIPARAZIONE DEL COPRIFERRO
DANNEGGIATO UTILIZZO DI MALTA MONOCOMPONENTE
TISSOTROPICA FIBRORINFORZATA (TIPO MAPEGROUT)

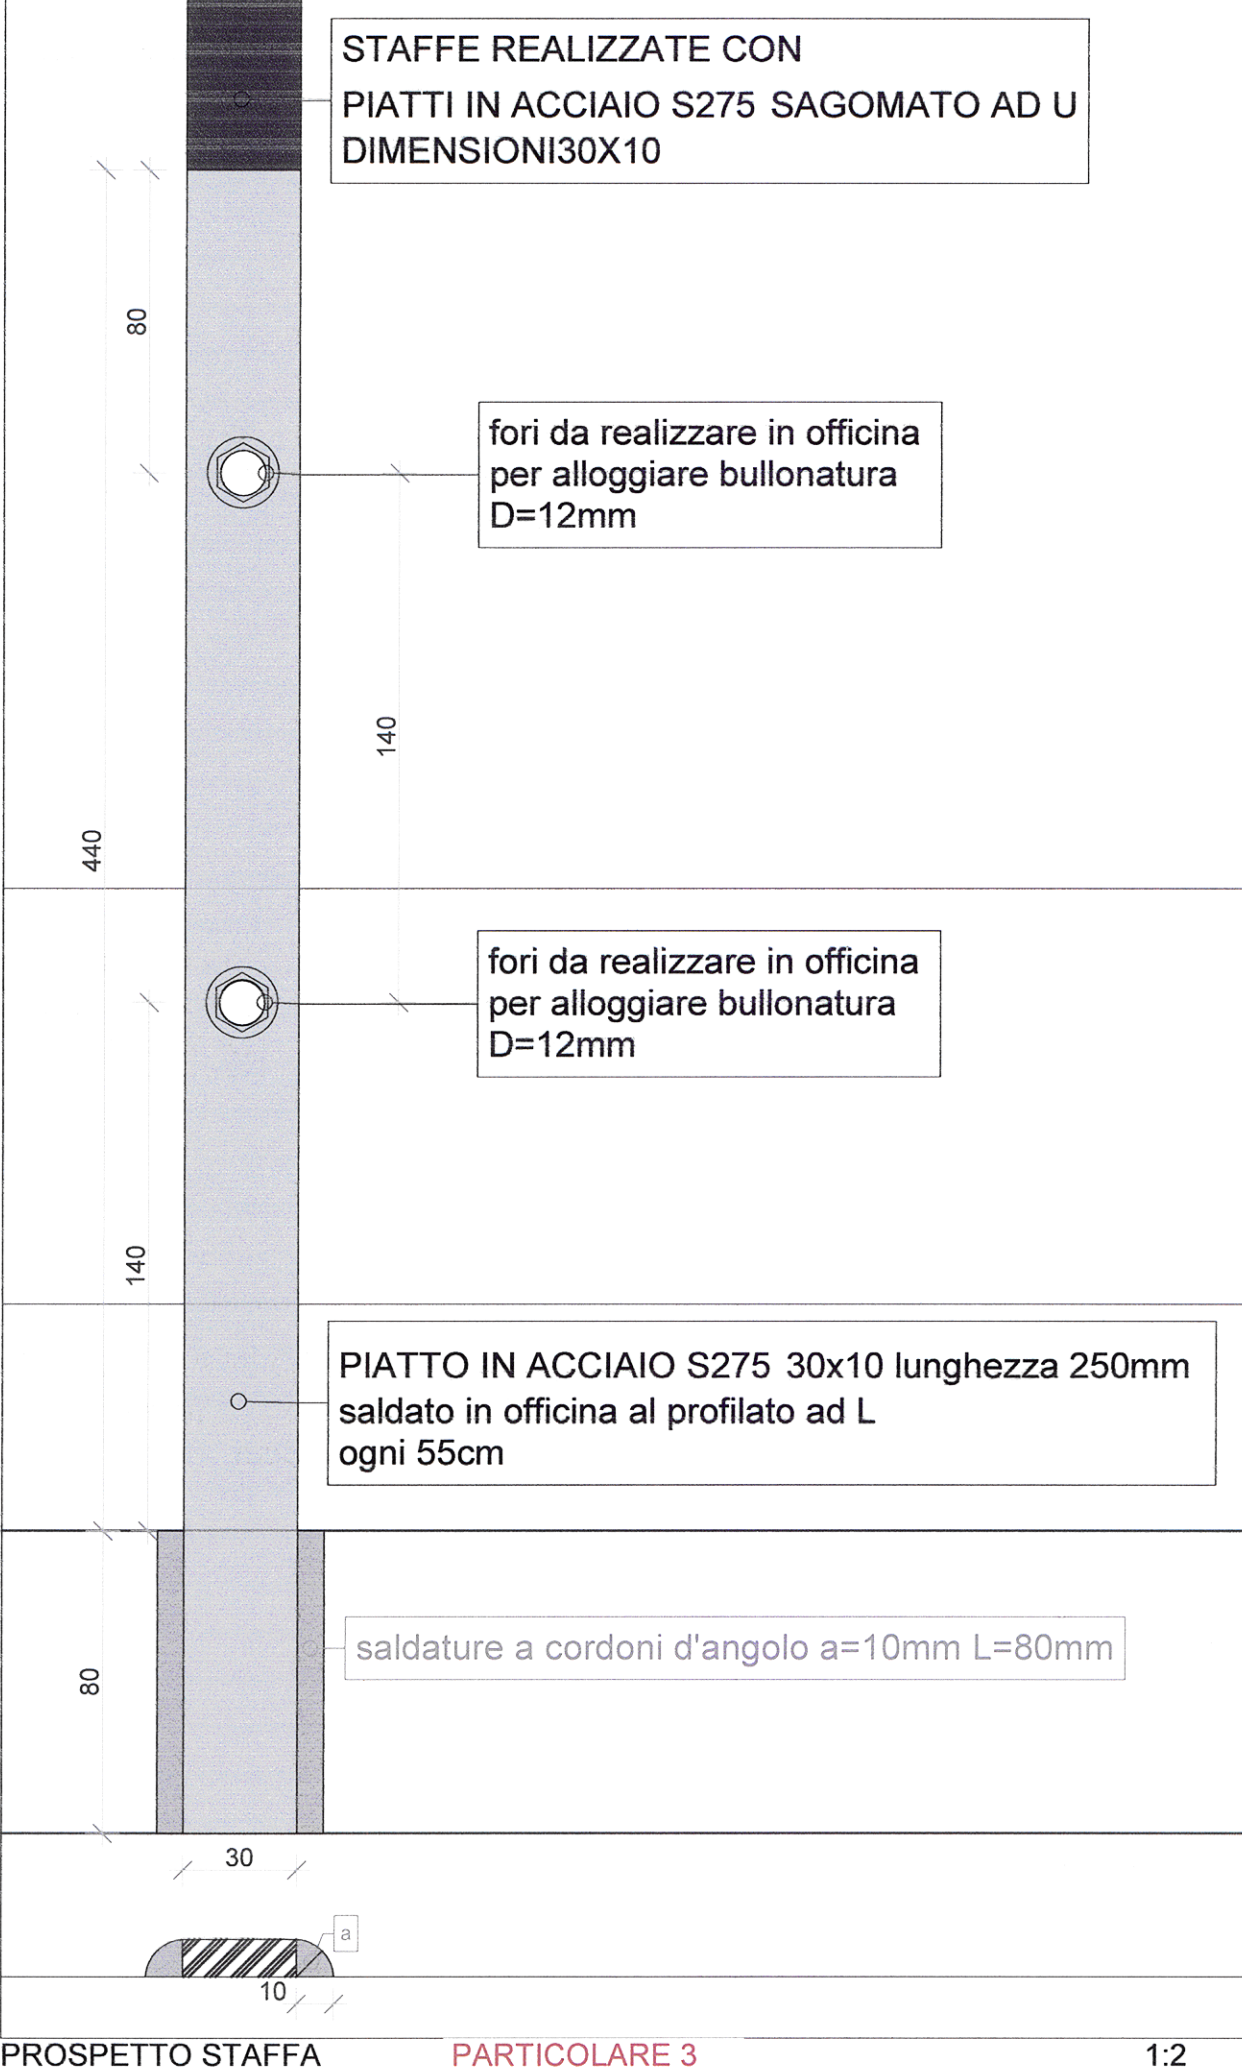

I TAGLI E LE MISURE SONO
INDICATIVE CONTROLLARE IN
CANTIERE PRIMA
DELL'ESECUZIONE DELL'OPERA

