


Città di S. Benedetto del Tronto

P.R.O.V. S.C. S.p.A. - ASCOLI PICENO

VIALE DE GASPERI N° 124 - TEL. (0735) 7941 - CODICE FISCALE E PARTITA IVA 003601400446

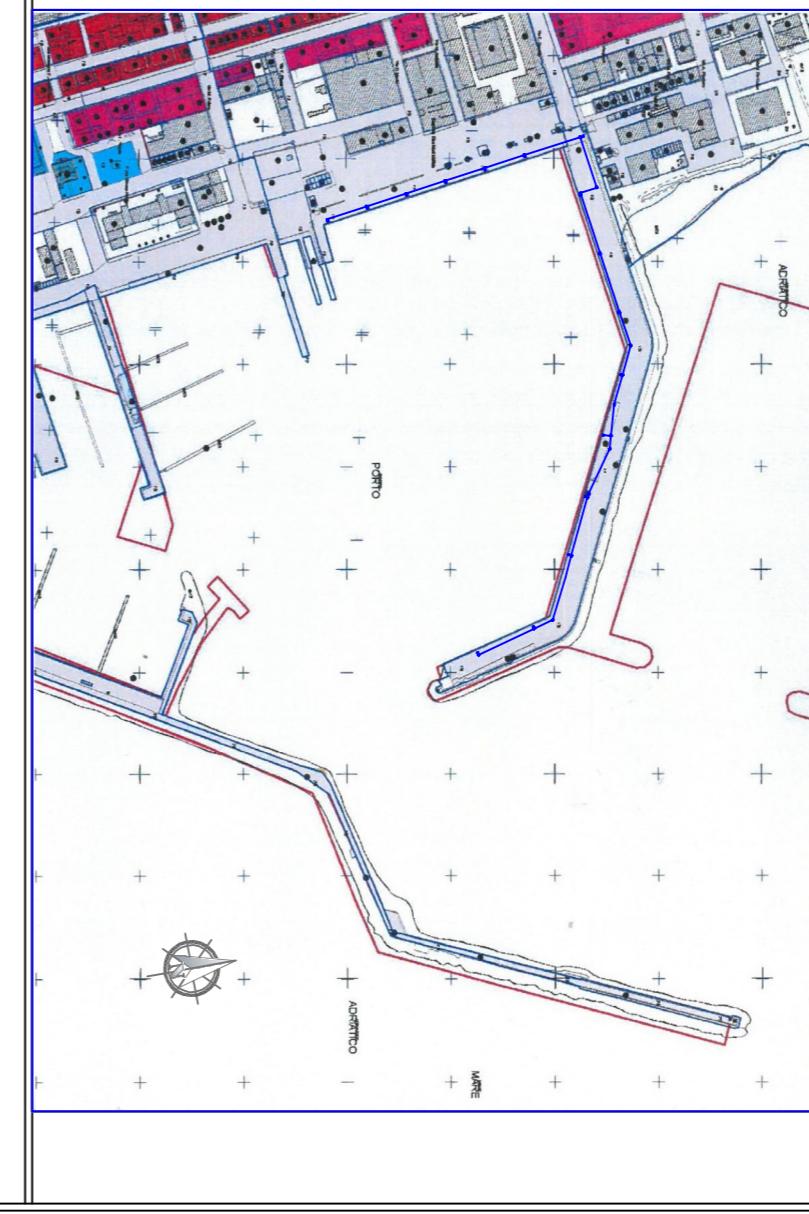

Rinnovo Licenza di concessione demaniale marittima n.02-15
Anno 2020 relativa ad un tratto di suolo demaniale
demanile marittimo di mq. 108,28 in ambito portuale
per mantenere n. 15 colonnine elettroniche per l'erogazione
di acqua potabile ed energia elettrica

ELABORATI:
PLANIMETRIA SCALA 1:1000
PIANTA PROSPETTI E SEZIONE
SCALA 1:50

Il Dirigente
AREA LAVORI PUBBLICI E PATRIMONIO
Ing. Mauro Bellucci

TAV.
UNICA

